
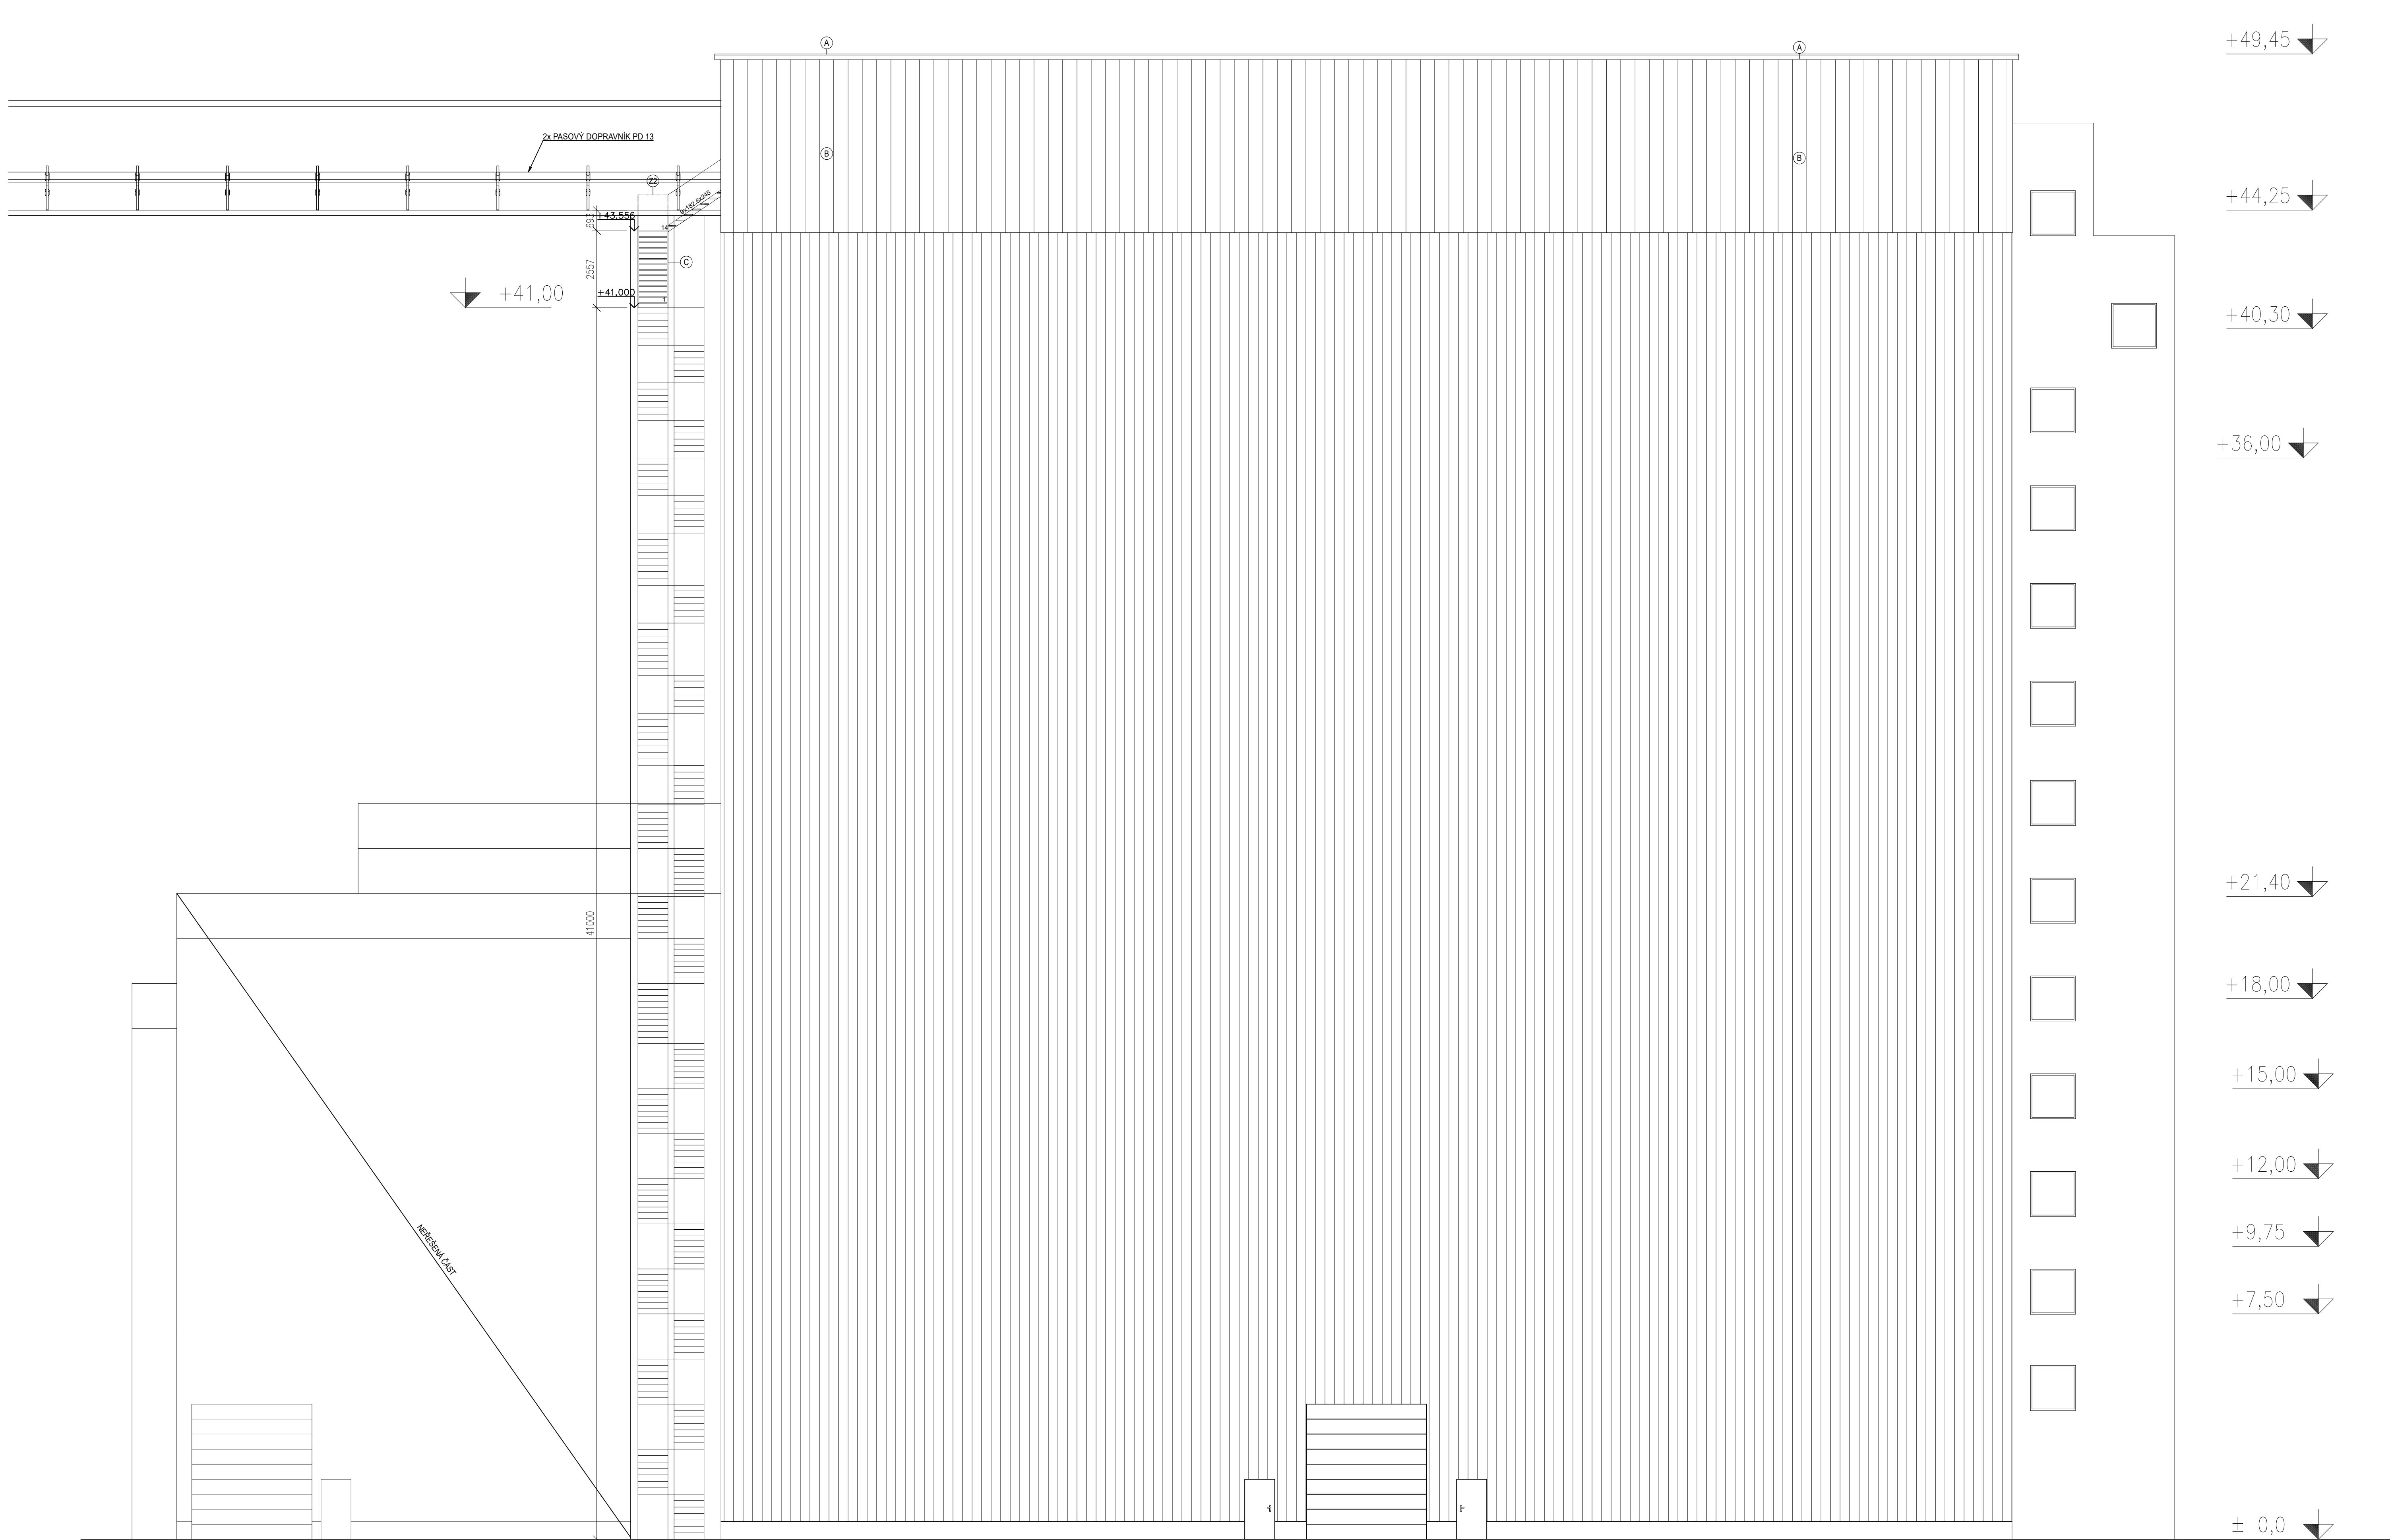


POHLED JIŽNÍ

POHLED VÝCHODNÍ

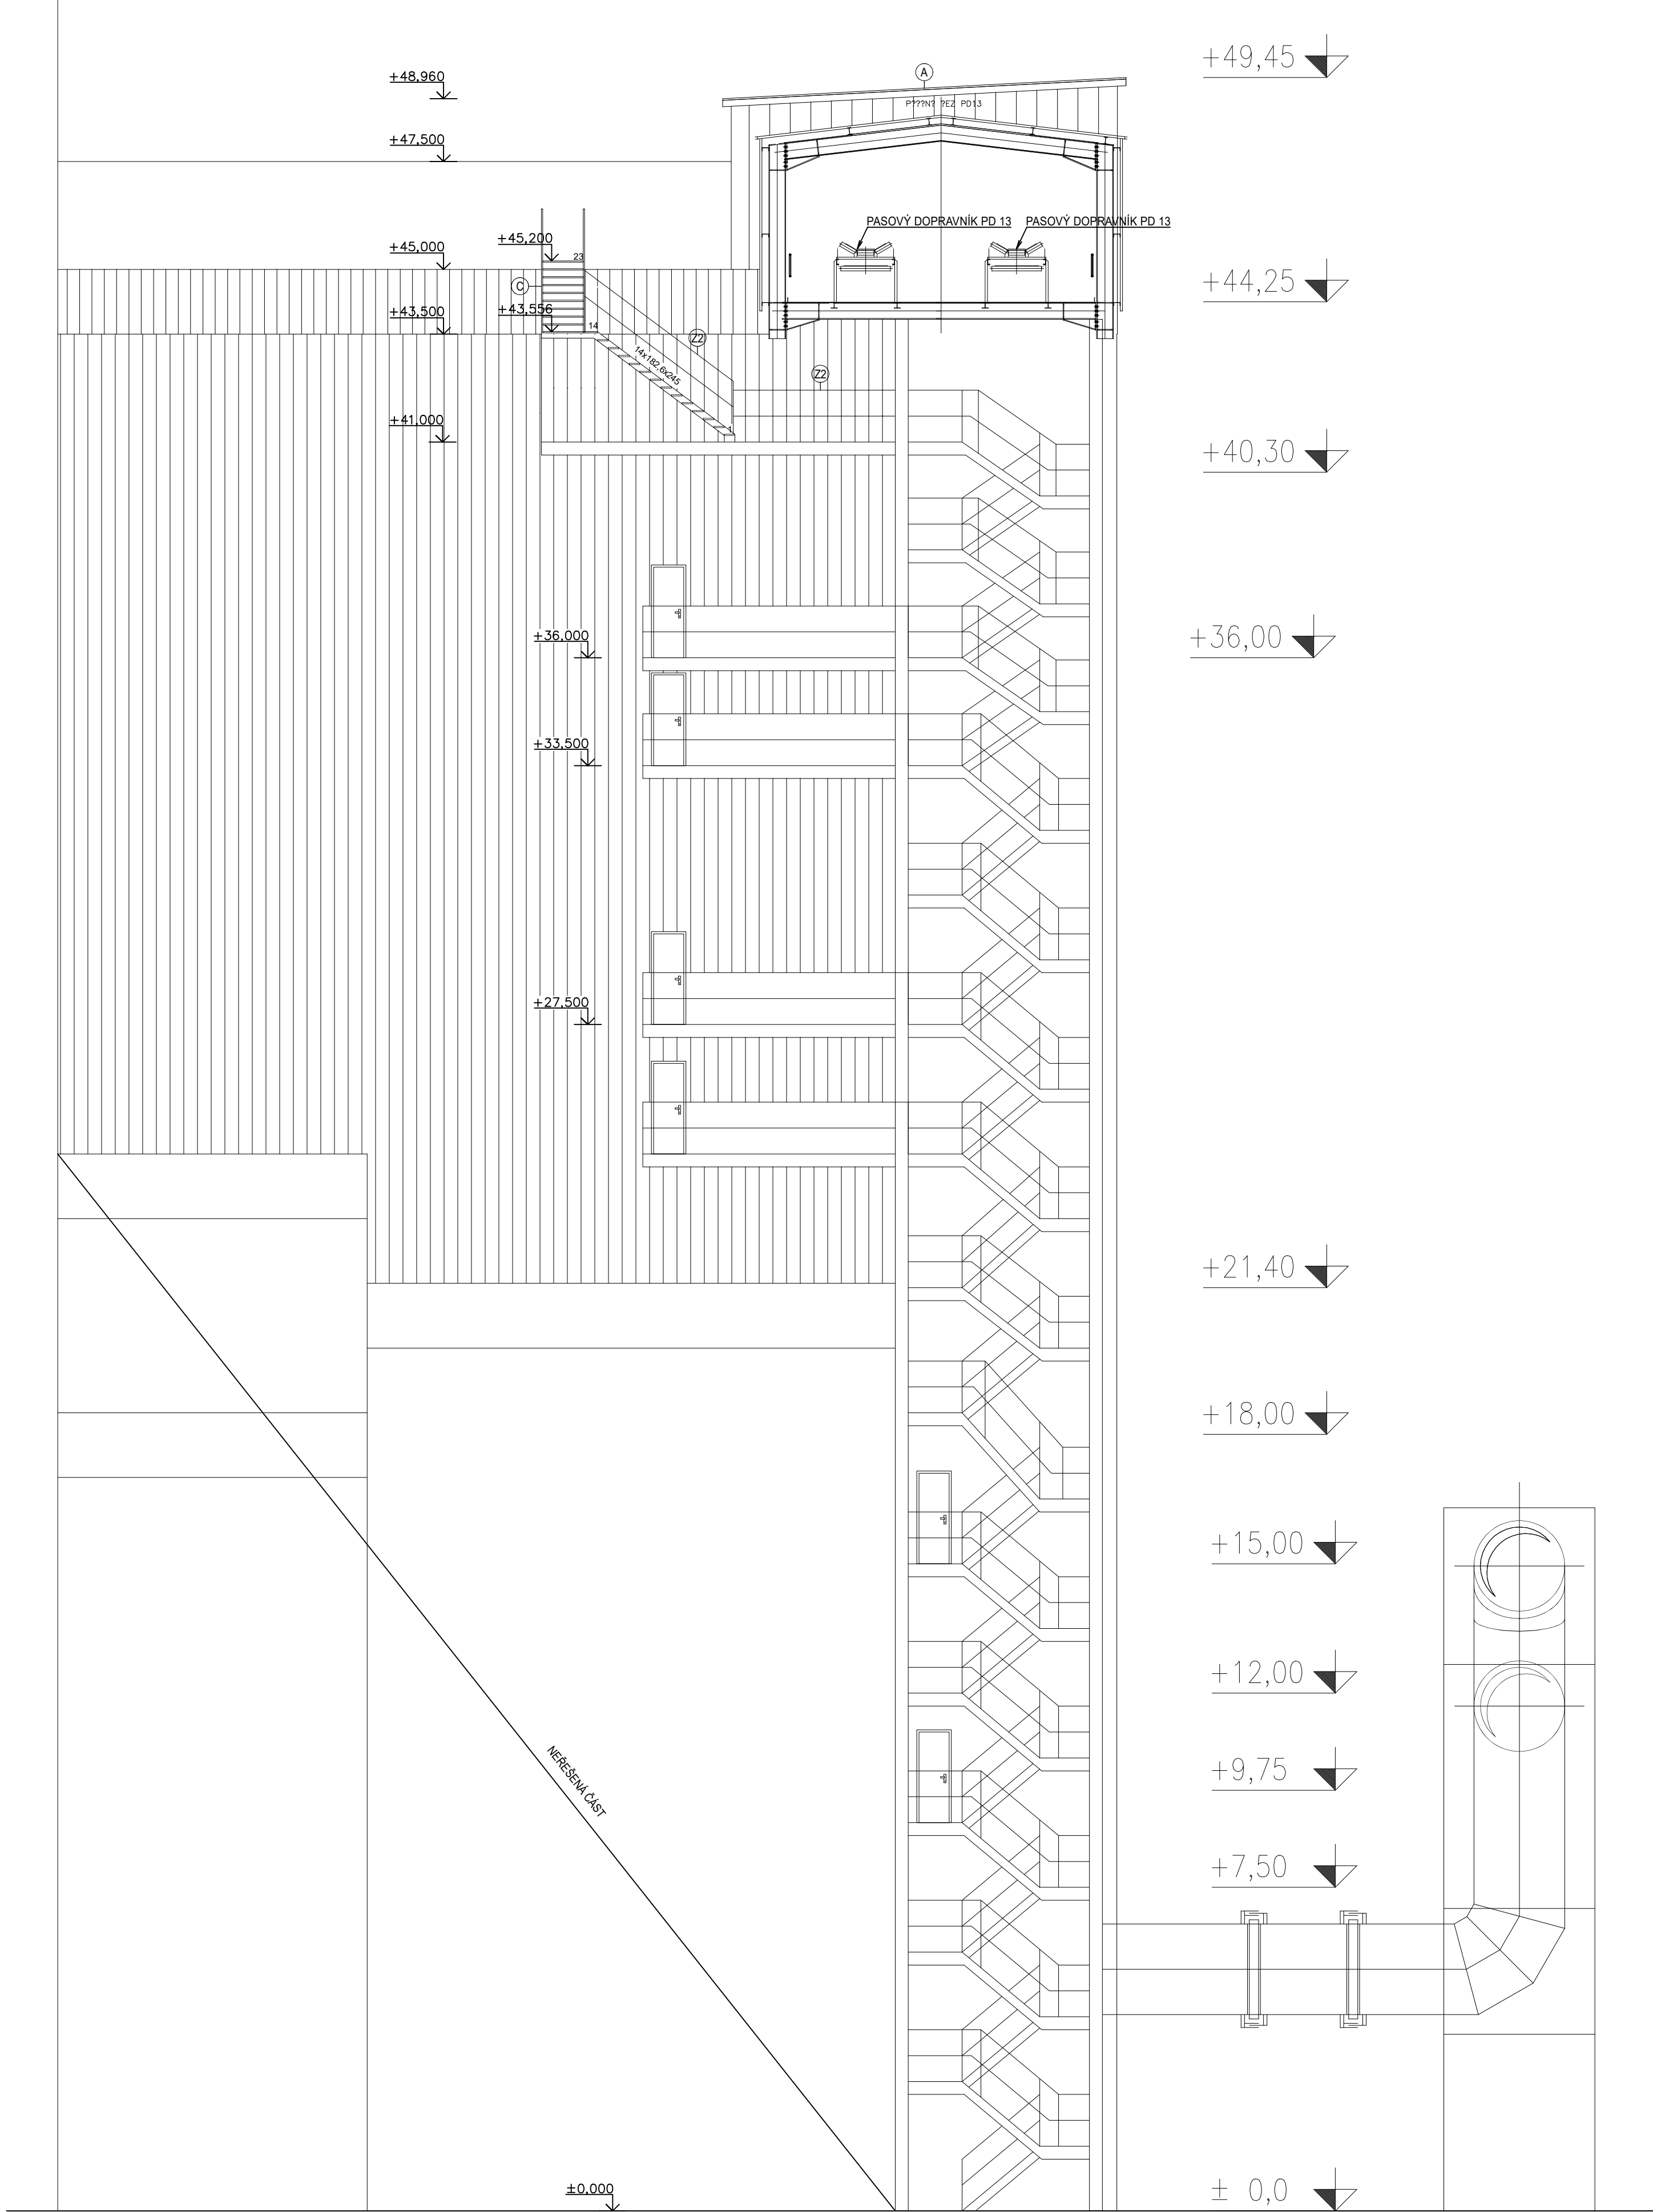

LEGENDA POVRCHOVÝCH ÚPRAV:

- Ⓐ STŘEŠNÍ PLÁŠT RUIUKI SPC W tl.190/150 mm
– RAL 9006 – bílý hliník, metalická
- Ⓑ SENDVIČOVÝ PANEĽ S IZOLACÍ Z MINERÁLNÍ VLNY
– RAL 9006 – bílý hliník, metalická
- Ⓒ OCELOVÉ SCHODÍSKO – RAL 9010 – BILÁ

K PROJEDNÁNÍ.

 AFRY as Magistrát 1270/15 140 00 Praha 4, Michle	NÁZEV: MODERNIZACE TEPLÁRNY MLADÁ BOLESLAV DOKUMENTACE PRO VYDÁNÍ STAVEBNÍHO POVOLENÍ		MĚRITVO: 1:100 POČET AK: 12 REVIZE: 0	
	MNOŽN: SO 203 ÚPRAVY KOTELNY K80/K90			
ZNAČKOVÉ ČÍSLO: 0404T21		POHLEDY		
STUPĚŇ: DOKUMENTACE DSP		VYPRACOVAN: ING. VASÍLOVÁ		
DOK: 07.2023		KONTROLOVAN A ZODPOVĚD: ING. URBÁNEK		
		PROJEKOVÉ ČÍSLO: S404T21-DS203-111		
		LST:		