


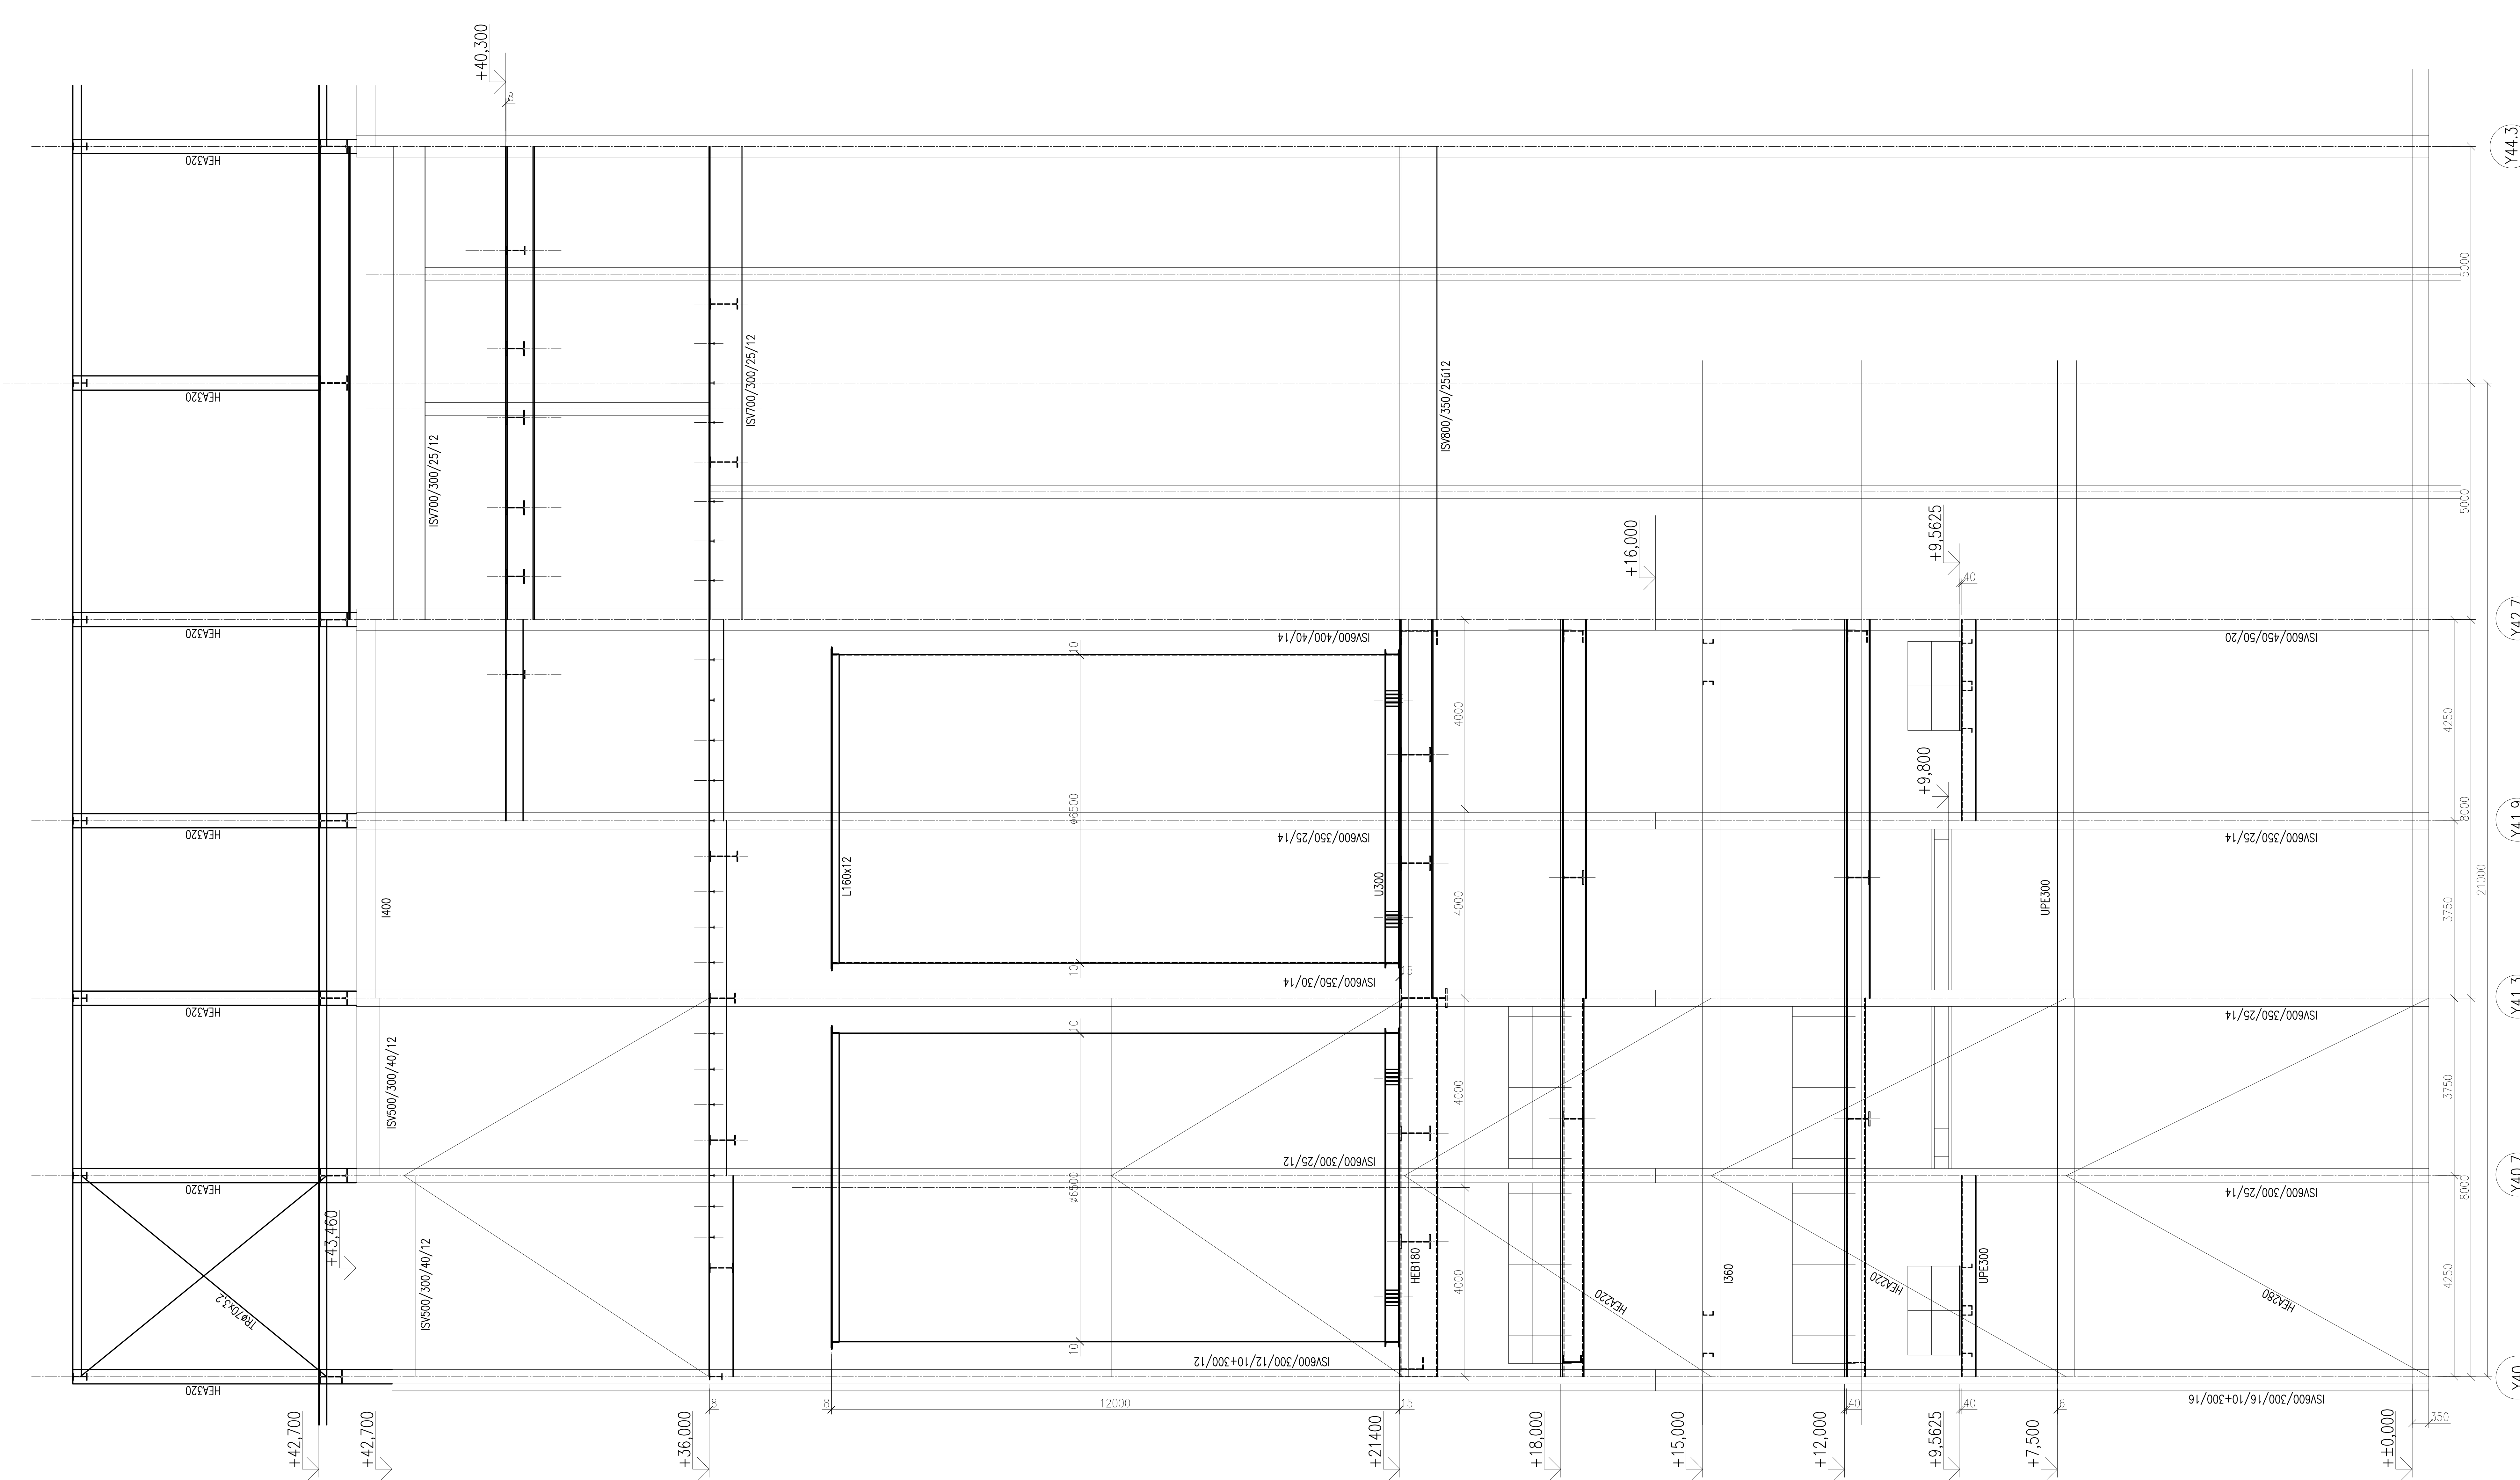

 ENGO servis s.r.o.
HULVÁČKA 2018/4
700 30 OSTRAVA
www.engoservis.cz

 AFRY Ing. Jaroslav Maštrůš 127/13 140 00 Praha 4, Michle	NÁZEV: MODERNIZACE TEPLÁRNY MLADÁ BOLESLAV DOKUMENTACE PRO VYDÁNÍ STAVEBNÍHO POVOLENÍ		METRICKÝ: 1:50	
	NÁZEV: SO 203 ÚPRAVY KOTELNY K80/K90 OCELOVÉ KONSTRUKCE ŘEZ V ŘADĚ X15.9		POŠTAČ. A: 16 REKORD: a	
ZNAČKOVÉ ČÍSLO: 0404721 STUPEŇ: DOKUMENTACE 12P	VYPRACOVANÉ: INC. RABL	KONTROLOVANÉ A ZODPOVĚD: INC. KOLOVÁR	ARCHIVNÍ ČÍSLO: S404721-DS203-210	
DATUM: 12/2022	LIST:			