


ŘEZ V ŘADĚ Y40

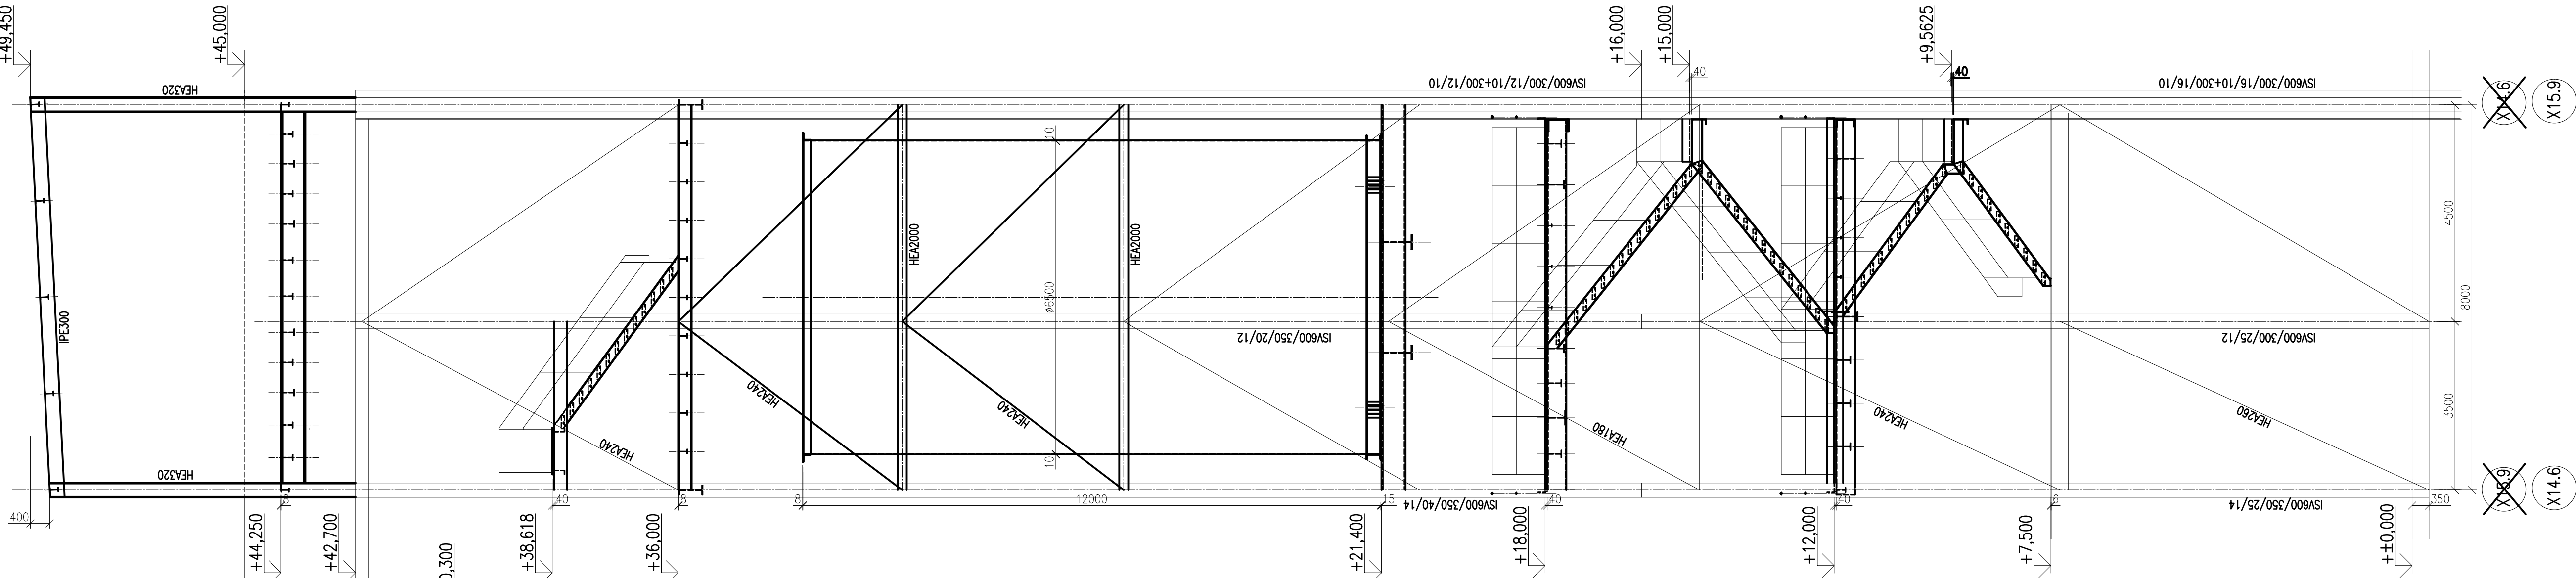

c					
b					
a		Zpracování přílohy		23.4.23	Rabl
Změna		Popis změny		Datum	Provedl
Výpracoval		Ing. Rabl	MAFÍKO	Počet A4	8
Ověřil		Ing. Kolovrat		Swazek	Seznam
Datum		12/2022			
Investor—účtovatel		SIO—ENERGO, s.r.o. — Mladá Boleslav	Zakázkové číslo	P—1141—EN22	
Stavba—objekt—provozovní soubor		MODERNIZACE TEPLÁRNY MLADÁ BOLESLAV SO 203 ÚPRAVY KOTELNY K80/K90	Název výkresu		
			Číslo výkresu		Rev.
			P—1141—EN22—2—08874		D

	ENGOSERVIS s.r.o. HULOVSKÁ 2018/4 700 30 OSTRAVA www.engoservis.cz
--	---

AFRY Mojstrův 1275/13 140 00 Praha 4, Michle		AKCE: MODERNIZACE TEPLÁRNY MLADÁ BOLESLAV DOKUMENTACE PRO VYDÁNÍ STAVEBNÍHO POVOLENÍ	
ZAKÁZKOVÉ ČÍSLO: 0404T21		NÁZEV: SO 203 ÚPRAVY KOTELNY K80/K90	
STUPEŇ: DOKUMENTACE DSP		ŘEZ V ŘADĚ Y40	
DATUM: 12/2022		VÝKRESOVATEL: ING. RABL	
		KONTROLOVATEL A ZODPOVÍDÁ: ING. KOLOVRAT	
		ARCHIVNÍ ČÍSLO: S404T21—DS203—211	
		LIS: 1:50	
		POČET A4: 8	
		REVIZE: a	