
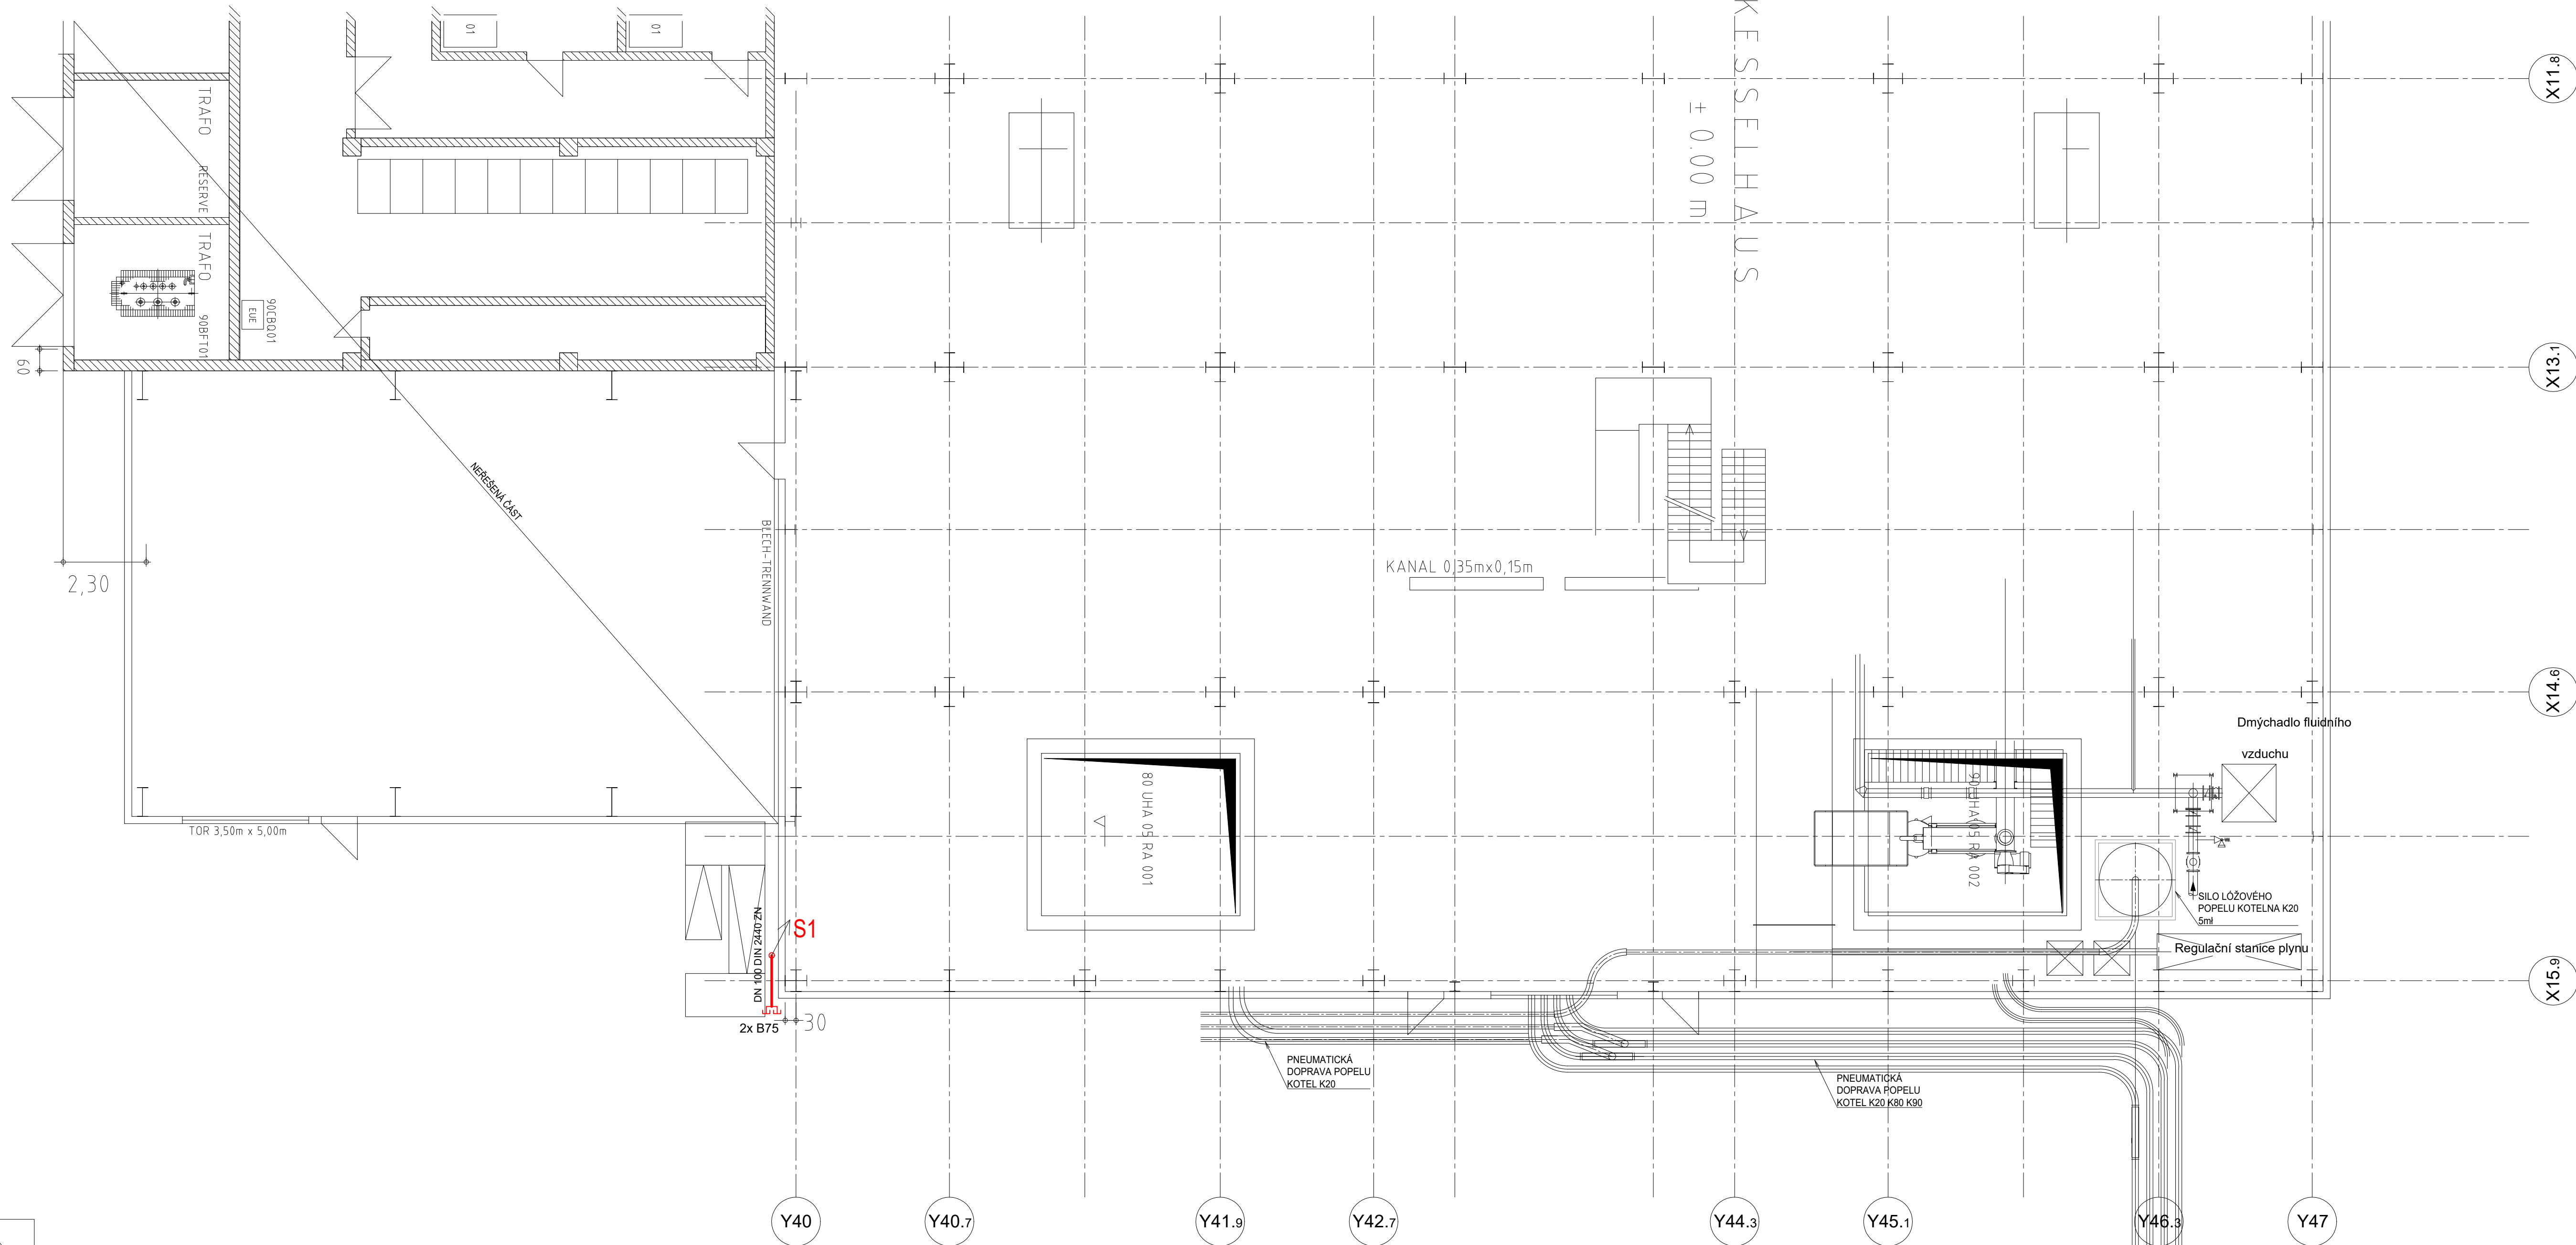


POHLED JIŽNÍ

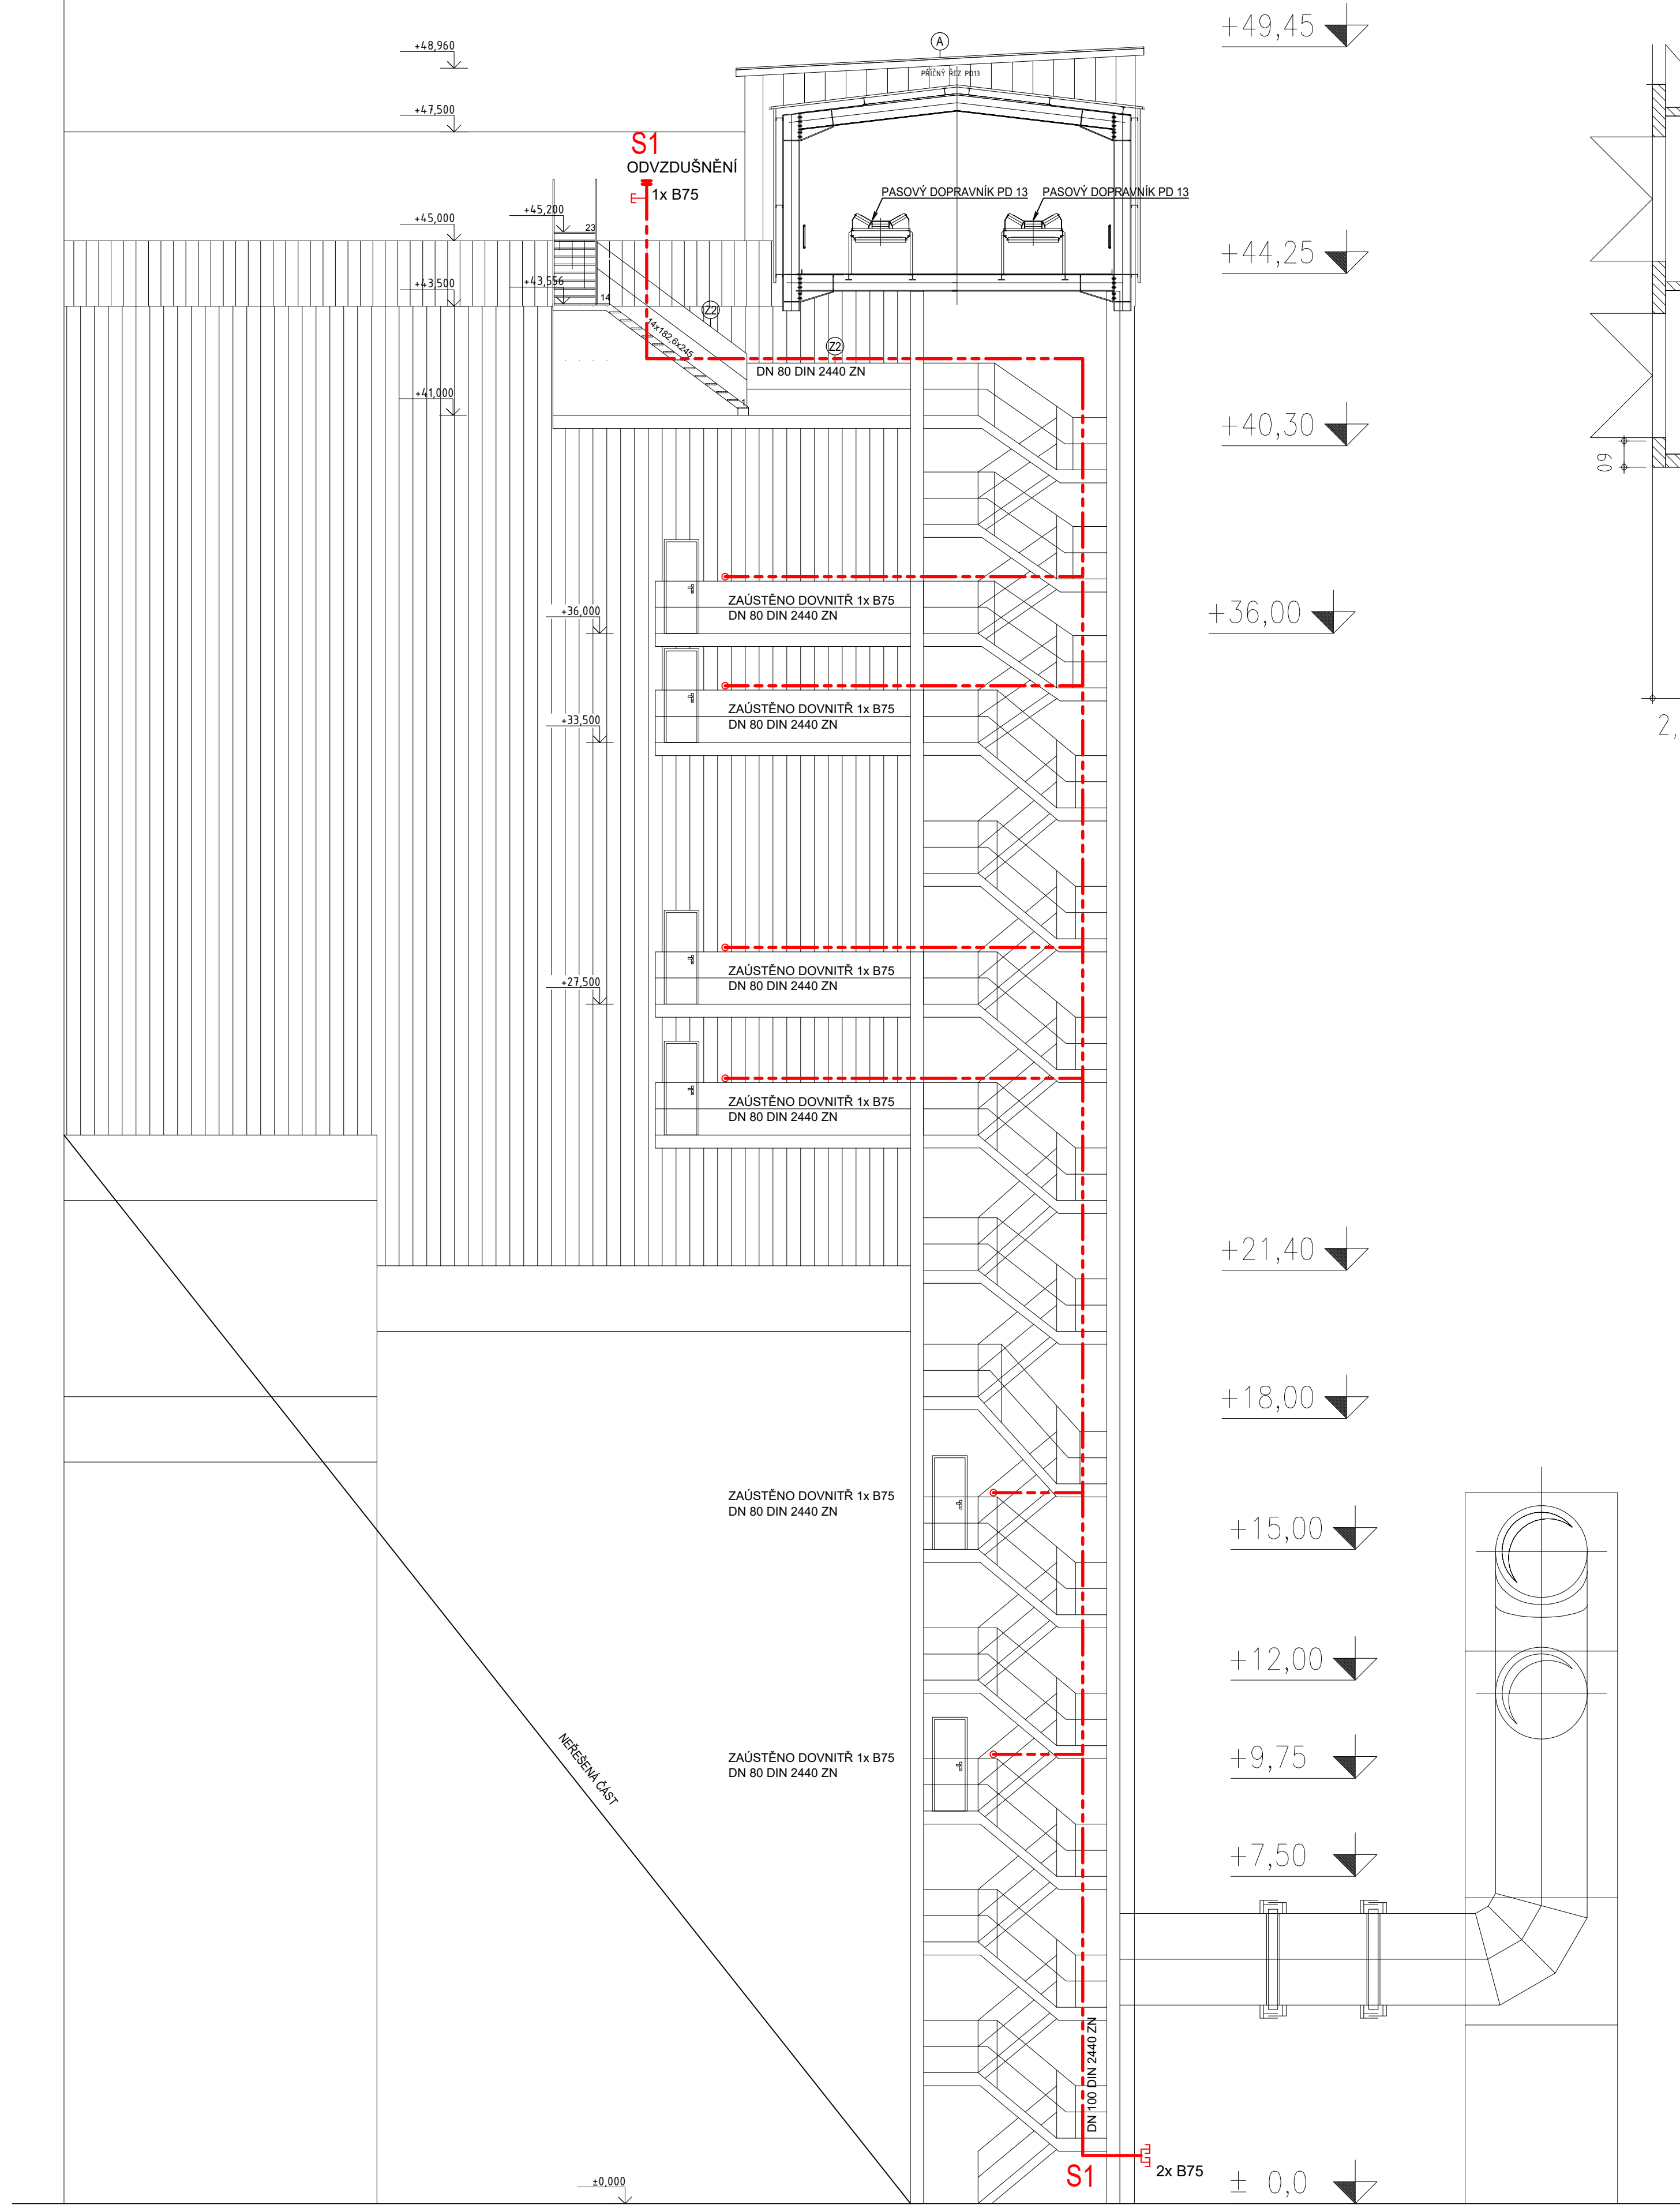

LEGENDA ZTI

- ROZVOD POŽÁRNÍ VODY NEZAVODNĚNÝ
- S1 STOUPAČKA POŽÁRNÍHO VODOVODU
- E SPOUKA B75

K PROJEDNÁNÍ

 AFRY Magistr 1275/13 140 00 Praha 4, Michle	NÁZEV: MODERNIZACE TEPLÁRNY MLADÁ BOLESLAV DOKUMENTACE PRO VÝDÁNÍ STAVEBNÍHO POVOLENÍ			MĚRITOK: 1:100
	NÁZEV: SO 203 - Úprava kotelen K80/90 D.1.4.1 - ZTI	POČET A4: 11		
ZNAŠOVNÉ ČÍSLO: 0404T21	PŮDORYS 1.NP, POHLED JIŽNÍ			REKVIS: 0
STUPEŇ: DOKUMENTACE DSP	VYPRACOVANÝ: ING. ŠÍMA	KONTROLOVANÝ A ZODPOVĚDĚNÝ: ING. NOHEJL	ARCHIVNÍ ČÍSLO: S404T21-DS203-101	LIST: 1
DATA: 08/2023				