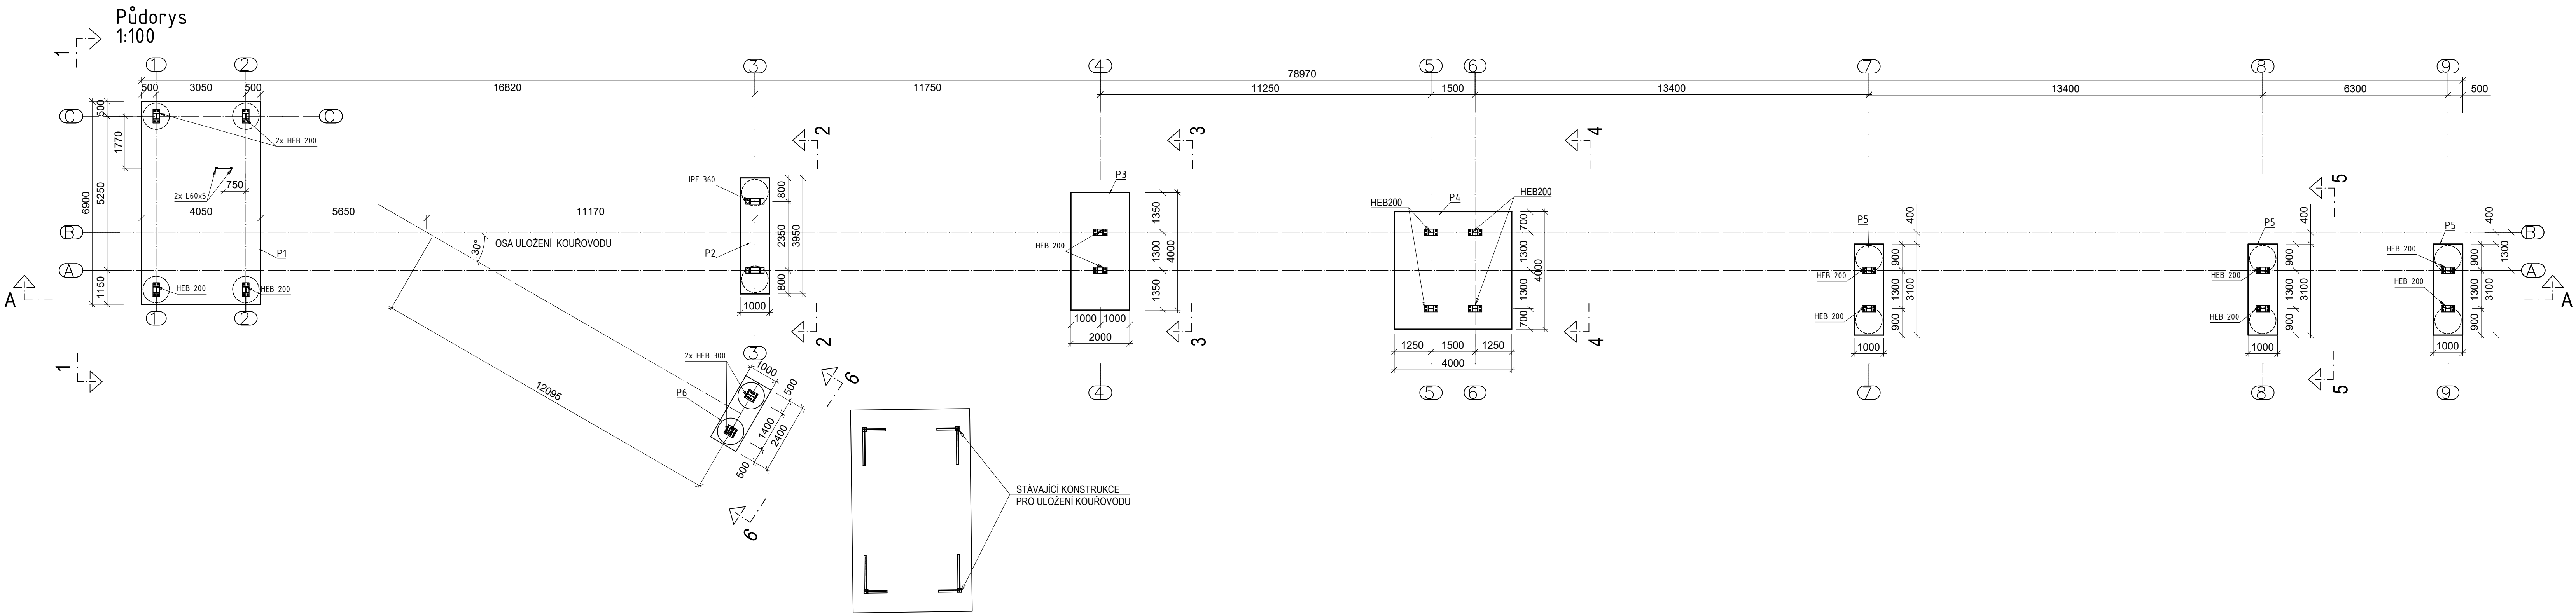


PŘEHLED MATERIÁLŮ:

1. KONSTRUKČNÍ BETON	DLE ČSN EN 206+A2
ZÁKLADOVÉ PÁTKY	C30/37 XC2 XA2
PODKLADNÍ BETON	C12/15 X0
PILOTY	C25/30 XC2 XA2
2. BETONÁŘSKÁ VÝZTUŽ	B500B
DLE ČSN EN 10080 A ČSN 42 0139	

POZNÁMKY:

- GEOMETRICKÉ TOLERANCE DLE ČSN EN 13670, VČETNĚ PŘÍLOH G
- PROVÁDĚCÍ FIRMA JE POVINNA UPOZORNIT NA KAŽDOU NESROVNATELNOST MEZI VÝKRESEM, STAVEBNÍMI VÝKRESY A VÝKRESY ZÚČASTNĚNÝCH PROFESÍ NEBO SE SKUTEČNÝM STAVEM NA STAVĚ A OZNÁMIT TOTO PROJEKTANTOVI.
- TENTO VÝKRES JE NEDÍLNOU SOUČÁSTÍ STAVEBNÍHO PROJEKTU.

K PROJEDNÁNÍ

PROJEKTANT: CONTRUSS STRUCTURAL ENGINEERING s.r.o.	Contruss engineering s.r.o., Jankovcova 938, 170 00 Praha 7 tel.: +420 775 400 775 contruss.cz, kolpasky@contruss.cz
AKCE: MODERNIZACE TEPLÁRNY MLADÁ BOLESLAV DOKUMENTACE PRO VYDÁNÍ STAVEBNÍHO POVOLENÍ	
NÁZEV: SO 204 VNĚJŠÍ KOUROVODY – ZÁKLADY A KONSTRUKCE SO 205 ODPOPIKOVÁNÍ – POTRUBNÍ MOST A ZÁKLADY VÝKRES TVARU ZÁKLADŮ	MEŘÍTKO: 1:100 PRŮČET AK: 8x44 REVIZE: a
ZÁKAZOVÉ ČÍSLO: 0404T21	
STUPEŇ: DOKUMENTACE DSP	VYPRACOVAL: ING. A.Trejtjakov
DATUM: 28.04.23	KONTROLOVAL A ZODPOVÍDÁ: ING. F. Doškál
	ARCHIVNÍ ČÍSLO: S404T21-DS205-204
	LST: