



Kotevní plán +0,000
1:100

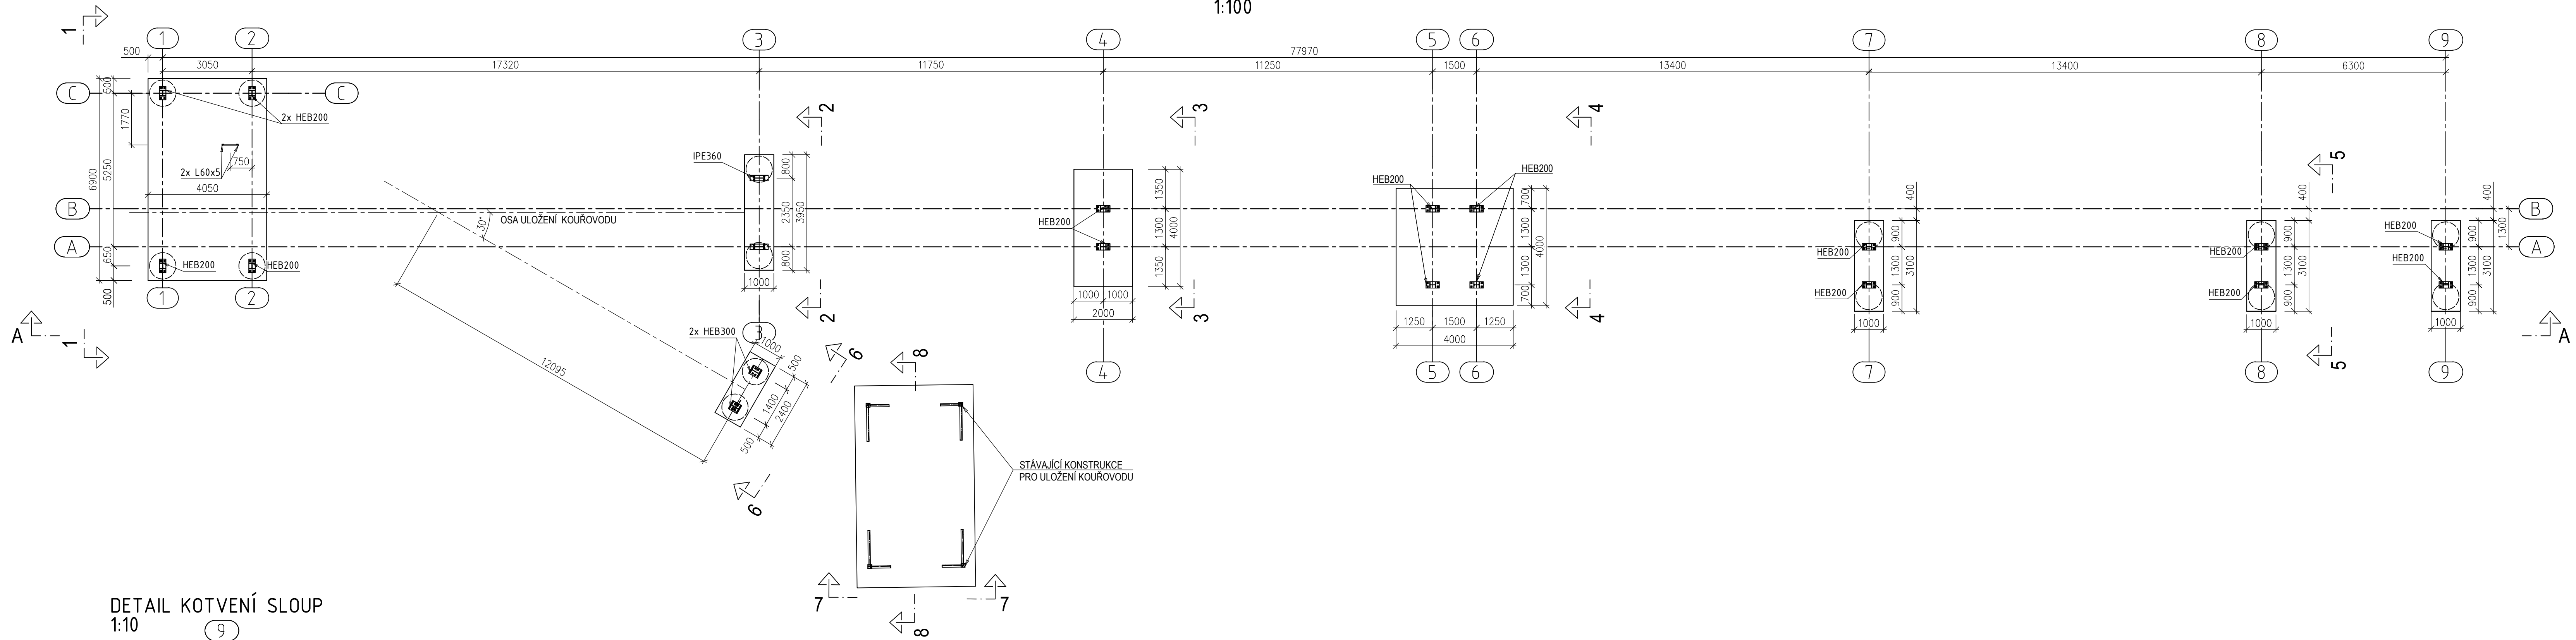

DETAIL KOTVENÍ SLOUP
1:10

ŘEZ V MÍSTĚ KOTVENÍ
1:10

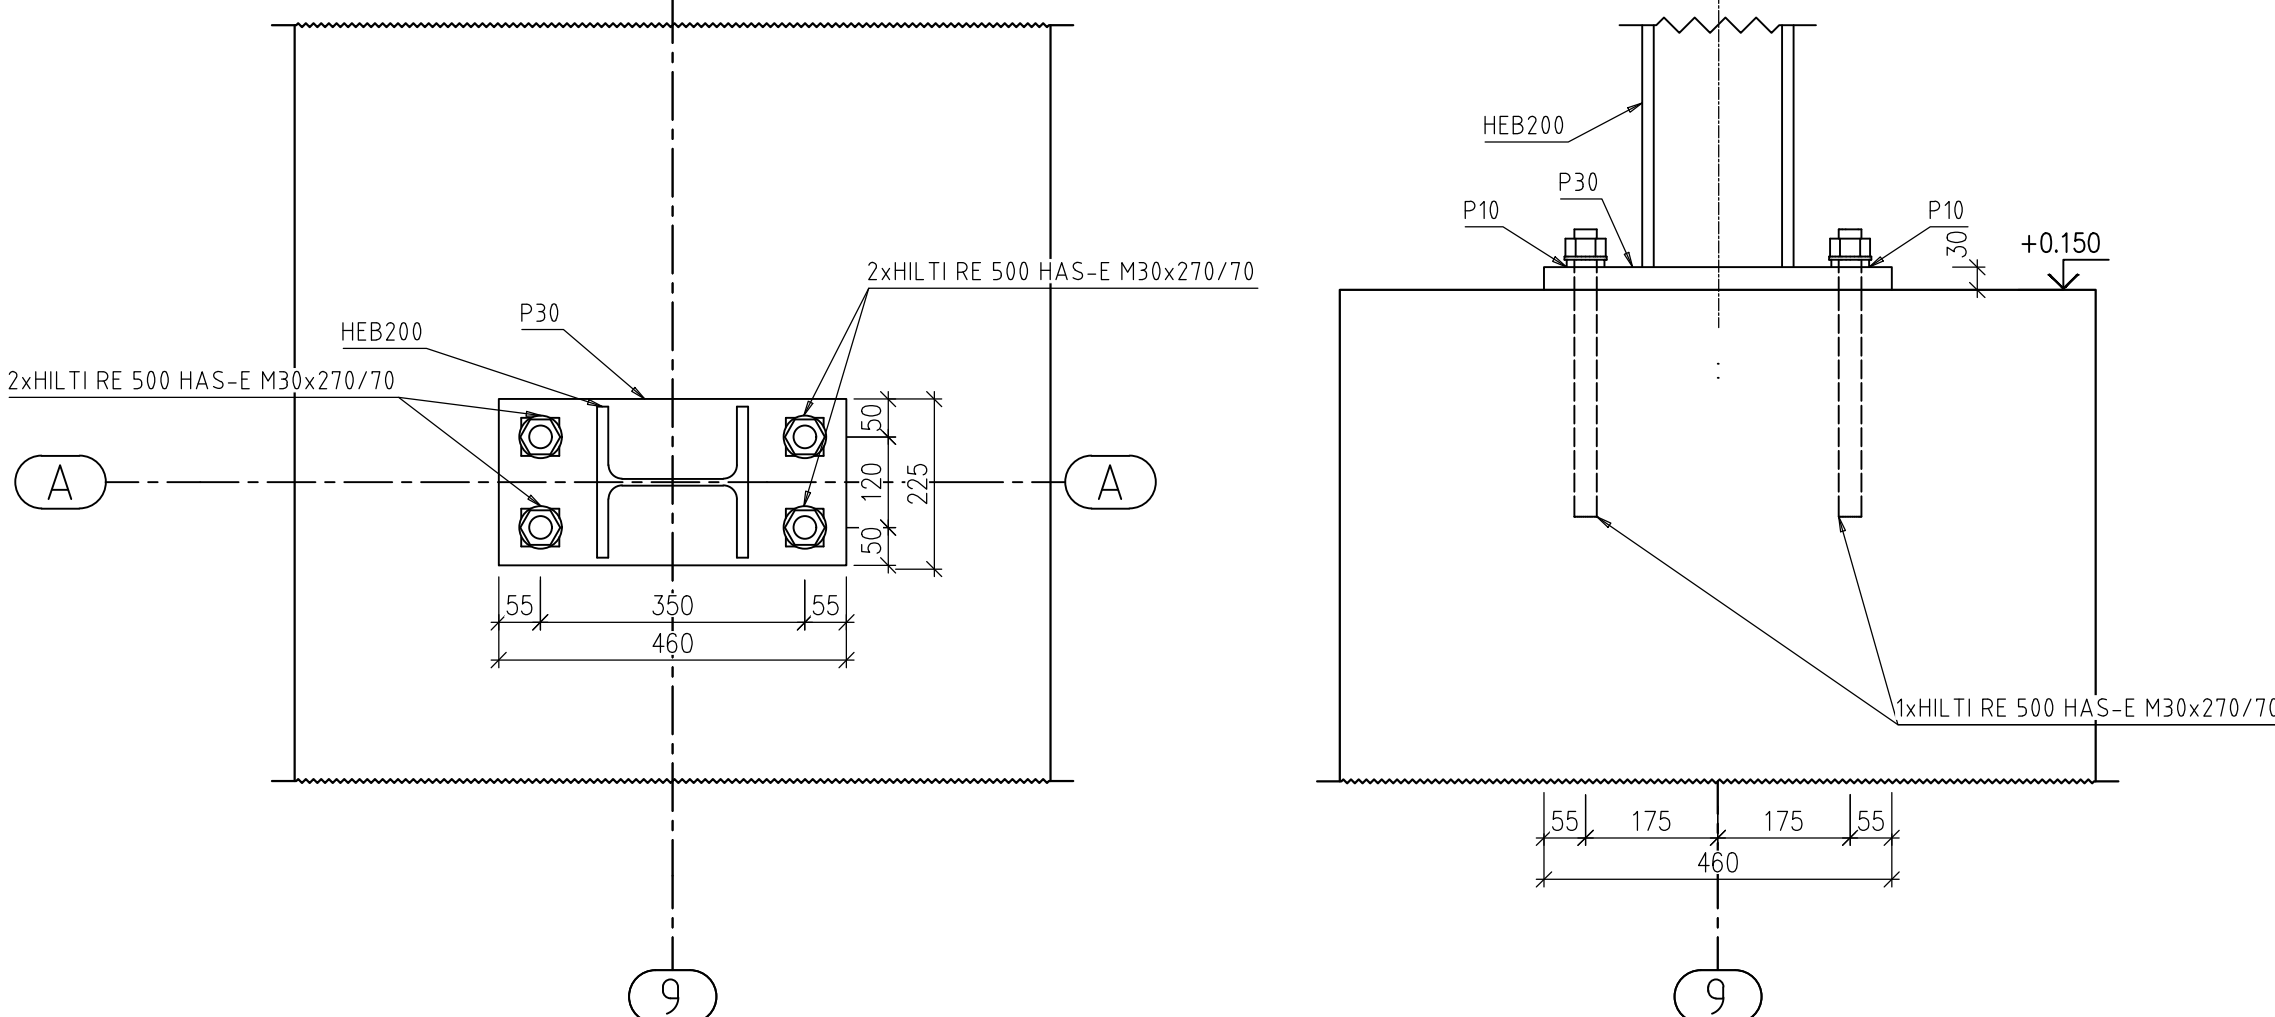

POZNÁMKY:

- PROVÁDĚCÍ FIRMA JE POVINNÁ UPOZORNIT NA KAŽDOU NESROVNATELNOST MEZI VÝKRESEM, STAVEBNÍMI VÝKRESY A VÝKRESY ZÚČASTNĚNÝCH PROFESÍ NEBO SE SKUTEČNÝM STAVEM NA STAVBĚ A OZNÁMIT TOTO PROJEKTANTOVI.
- TENTO VÝKRES JE NEDÍLNOU SOUČÁSTÍ STAVEBNÍHO PROJEKTU.
- TENTO VÝKRES NENAHRAŽUJE DÍLENSKOU DOKUMENTACI.
- VEŠKERÉ PRVKY OCELOVÉ KONSTRUKCE MUSÍ BÝT OPATŘENY ANTIKOROZNÍM NÁTĚREM.

OCEL:

NOSNÉ KONSTRUKCE	S355J2
KONSTRUKCE ZÁBRADLÍ	S235J2
POROROŠTY	S235JR
ŠROUBY	10.9
TRÍDA PROVEDENÍ	EXC3 DLE ČSN EN 1090-2

PŘEDPOKLÁDANÁ HMOTNOST OCELOVÝCH KONSTRUKCÍ: 49690,2 kg

K PROJEDNÁNÍ

PROJEKTANT: CONTRUSS STRUCTURAL ENGINEERING s.r.o.		Contruss engineering s.r.o., Jankovcova 938, 170 00 Praha 7 tel.: +420 775 400 775 contruss.cz, kolpasky@contruss.cz	
AFRY Magistr 1275/13 140 00 Praha 4, Michle		AKCE: MODERNIZACE TEPLÁRNY MLADÁ BOLESLAV DOKUMENTACE PRO VYDÁNÍ STAVEBNÍHO POVOLENÍ NÁZEV: KONCEPČNÍ SCHÉMA SO 204 VNĚJŠÍ KOUROVODY – ZÁKLADY A KONSTRUKCE SO 205 ODPOPIKOVÁNÍ – POTRUBNÍ MOST A ZÁKLADY OK – KOTVENÍ PLÁN	
ZKÁZKOVÉ ČÍSLO: 0404T21		MĚRITKO: 1:100 PRŮČET AK: 8x44 REVIZE: a	
STUPEŇ: DOKUMENTACE DSP DATUM: 28.04.23		VYPRACOVAL: ING. A.Treťjakov KONTROLOVAL A ZODPOVÍDÁ: ING. F. Doškář ARCHIVNÍ ČÍSLO: S404T21–DS205–205 LIST: 1	