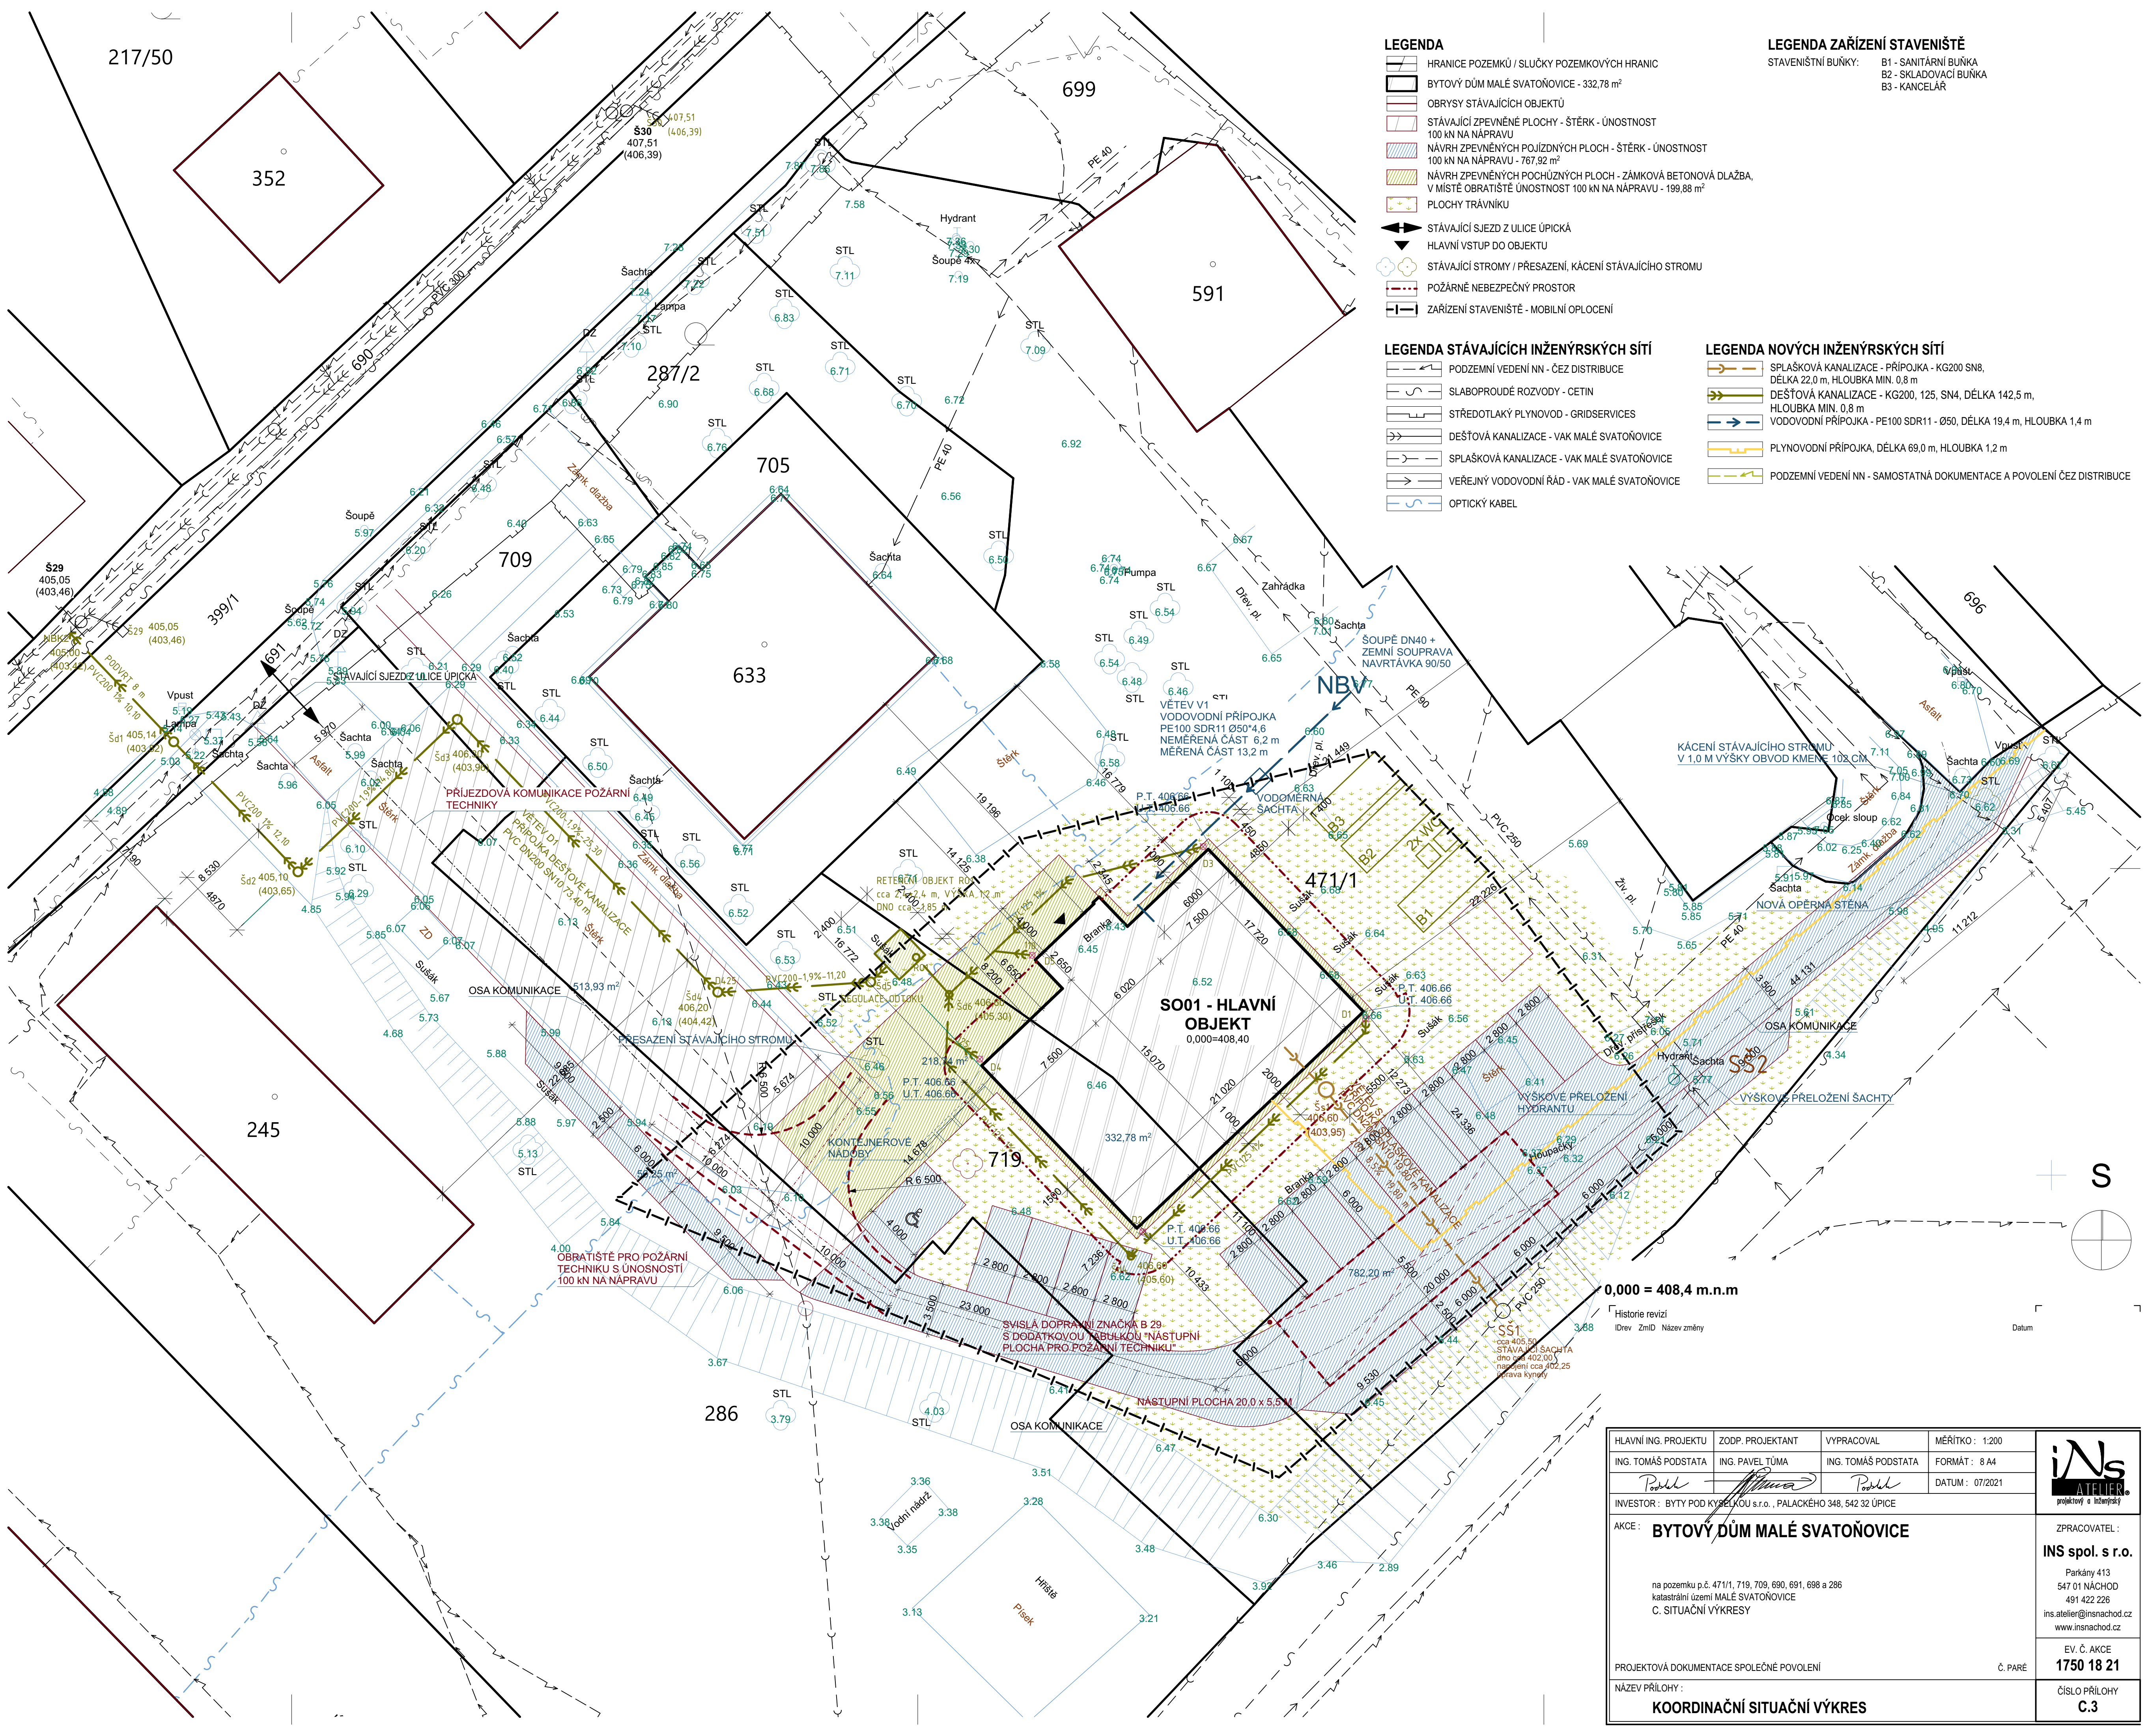




LEGENDA

- HRANICE POZEMKŮ / SLUČKY POZEMKOVÝCH HRANIC
- BYTOVÝ DŮM MALÉ SVATOŇOVICE - 332,78 m²
- OBRYSY STÁVAJÍCÍCH OBJEKTŮ
- STÁVAJÍCÍ ZPEVNĚNÉ PLOCHY - ŠTĚRK - ÚNOSTNOST 100 kN NA NÁPRÁVU
- NÁVRH ZPEVNĚNÝCH POJÍZDNÝCH PLOCH - ŠTĚRK - ÚNOSTNOST 100 kN NA NÁPRÁVU - 767,92 m²
- NÁVRH ZPEVNĚNÝCH POCHÚZNNÝCH PLOCH - ZÁMKOVÁ BETONOVÁ DLAŽBA, V MÍSTĚ OBRATISTĚ ÚNOSTNOST 100 kN NA NÁPRÁVU - 199,88 m²
- PLOCHY TRÁVNÍKU
- STÁVAJÍCÍ SJEZD Z ULICE ÚPIČKA
- HLAVNÍ VSTUP DO OBJEKTU
- STÁVAJÍCÍ STROMY / PŘESAZENÍ, KÁCENÍ STÁVAJÍCÍHO STROMU
- POŽÁRNĚ NEBEZPEČNÝ PROSTOR
- ZAŘÍZENÍ STAVENIŠTĚ - MOBILNÍ OPLOCENÍ

LEGENDA STÁVAJÍCÍCH INŽENÝRSKÝCH SÍTÍ

- PODZEMNÍ VEDENÍ NN - ČEZ DISTRIBUCE
- SLABOPROUDÉ ROZVODY - CETIN
- STŘEDOTLAKY PLYNOVOD - GRIDSERVICES
- DEŠTOVÁ KANALIZACE - VAK MALÉ SVATOŇOVICE
- SPLAŠKOVÁ KANALIZACE - VAK MALÉ SVATOŇOVICE
- VEŘEJNÝ VODOVODNÍ ŘÁD - VAK MALÉ SVATOŇOVICE
- OPTICKÝ KABEL

LEGENDA ZAŘÍZENÍ STAVENIŠTĚ

STAVENIŠTNÍ BUNKA: B1 - SANITÁRNÍ BUNKA, B2 - SKLADOVACÍ BUNKA, B3 - KANCELÁŘ

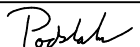
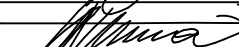
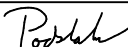
LEGENDA NOVÝCH INŽENÝRSKÝCH SÍTÍ

- SPLAŠKOVÁ KANALIZACE - PŘÍPOJKA - KG200 SN8, DÉLKA 22,0 m, HLOUBKA MIN. 0,8 m
- DEŠTOVÁ KANALIZACE - KG200, 125, SN4, DÉLKA 142,5 m, HLOUBKA MIN. 0,8 m
- VODOVODNÍ PŘÍPOJKA - PE100 SDR11 - Ø50, DÉLKA 19,4 m, HLOUBKA 1,4 m
- PLYNOVODNÍ PŘÍPOJKA, DÉLKA 69,0 m, HLOUBKA 1,2 m
- PODZEMNÍ VEDENÍ NN - SAMOSTATNÁ DOKUMENTACE A POVOLENÍ ČEZ DISTRIBUCE

0,000 = 408,4 m.n.m

Historie revizí
IDrev ZmlD Název změny

Datum

HLAVNÍ ING. PROJEKTU	ZODP. PROJEKTANT	VYPRACOVAL	MĚŘÍTKO : 1:200	
ING. TOMÁŠ PODSTATÁ	ING. PAVEL TUMA	ING. TOMÁŠ PODSTATÁ	FORMÁT : 8 A4	
			DATUM : 07/2021	
INVESTOR : BYTY POD KYSELKOU s.r.o., PALACKÉHO 348, 542 32 ÚPICE				ZPRACOVATEL : INS spol. s r.o. Parkány 413 547 01 NÁCHOD 491 422 226 ins.atelier@insnachod.cz www.insnachod.cz
AKCE : BYTOVÝ DŮM MALÉ SVATOŇOVICE				
na pozemku p.č. 471/1, 719, 709, 690, 691, 698 a 286 katastrální území MALÉ SVATOŇOVICE C. SITUAČNÍ VÝKRESY				EV. Č. AKCE 1750 18 21 ČÍSLO PŘÍLOHY C.3
PROJEKTOVÁ DOKUMENTACE SPOLEČNÉ POVOLENÍ				
NÁZEV PŘÍLOHY : KOORDINAČNÍ SITUAČNÍ VÝKRES				