


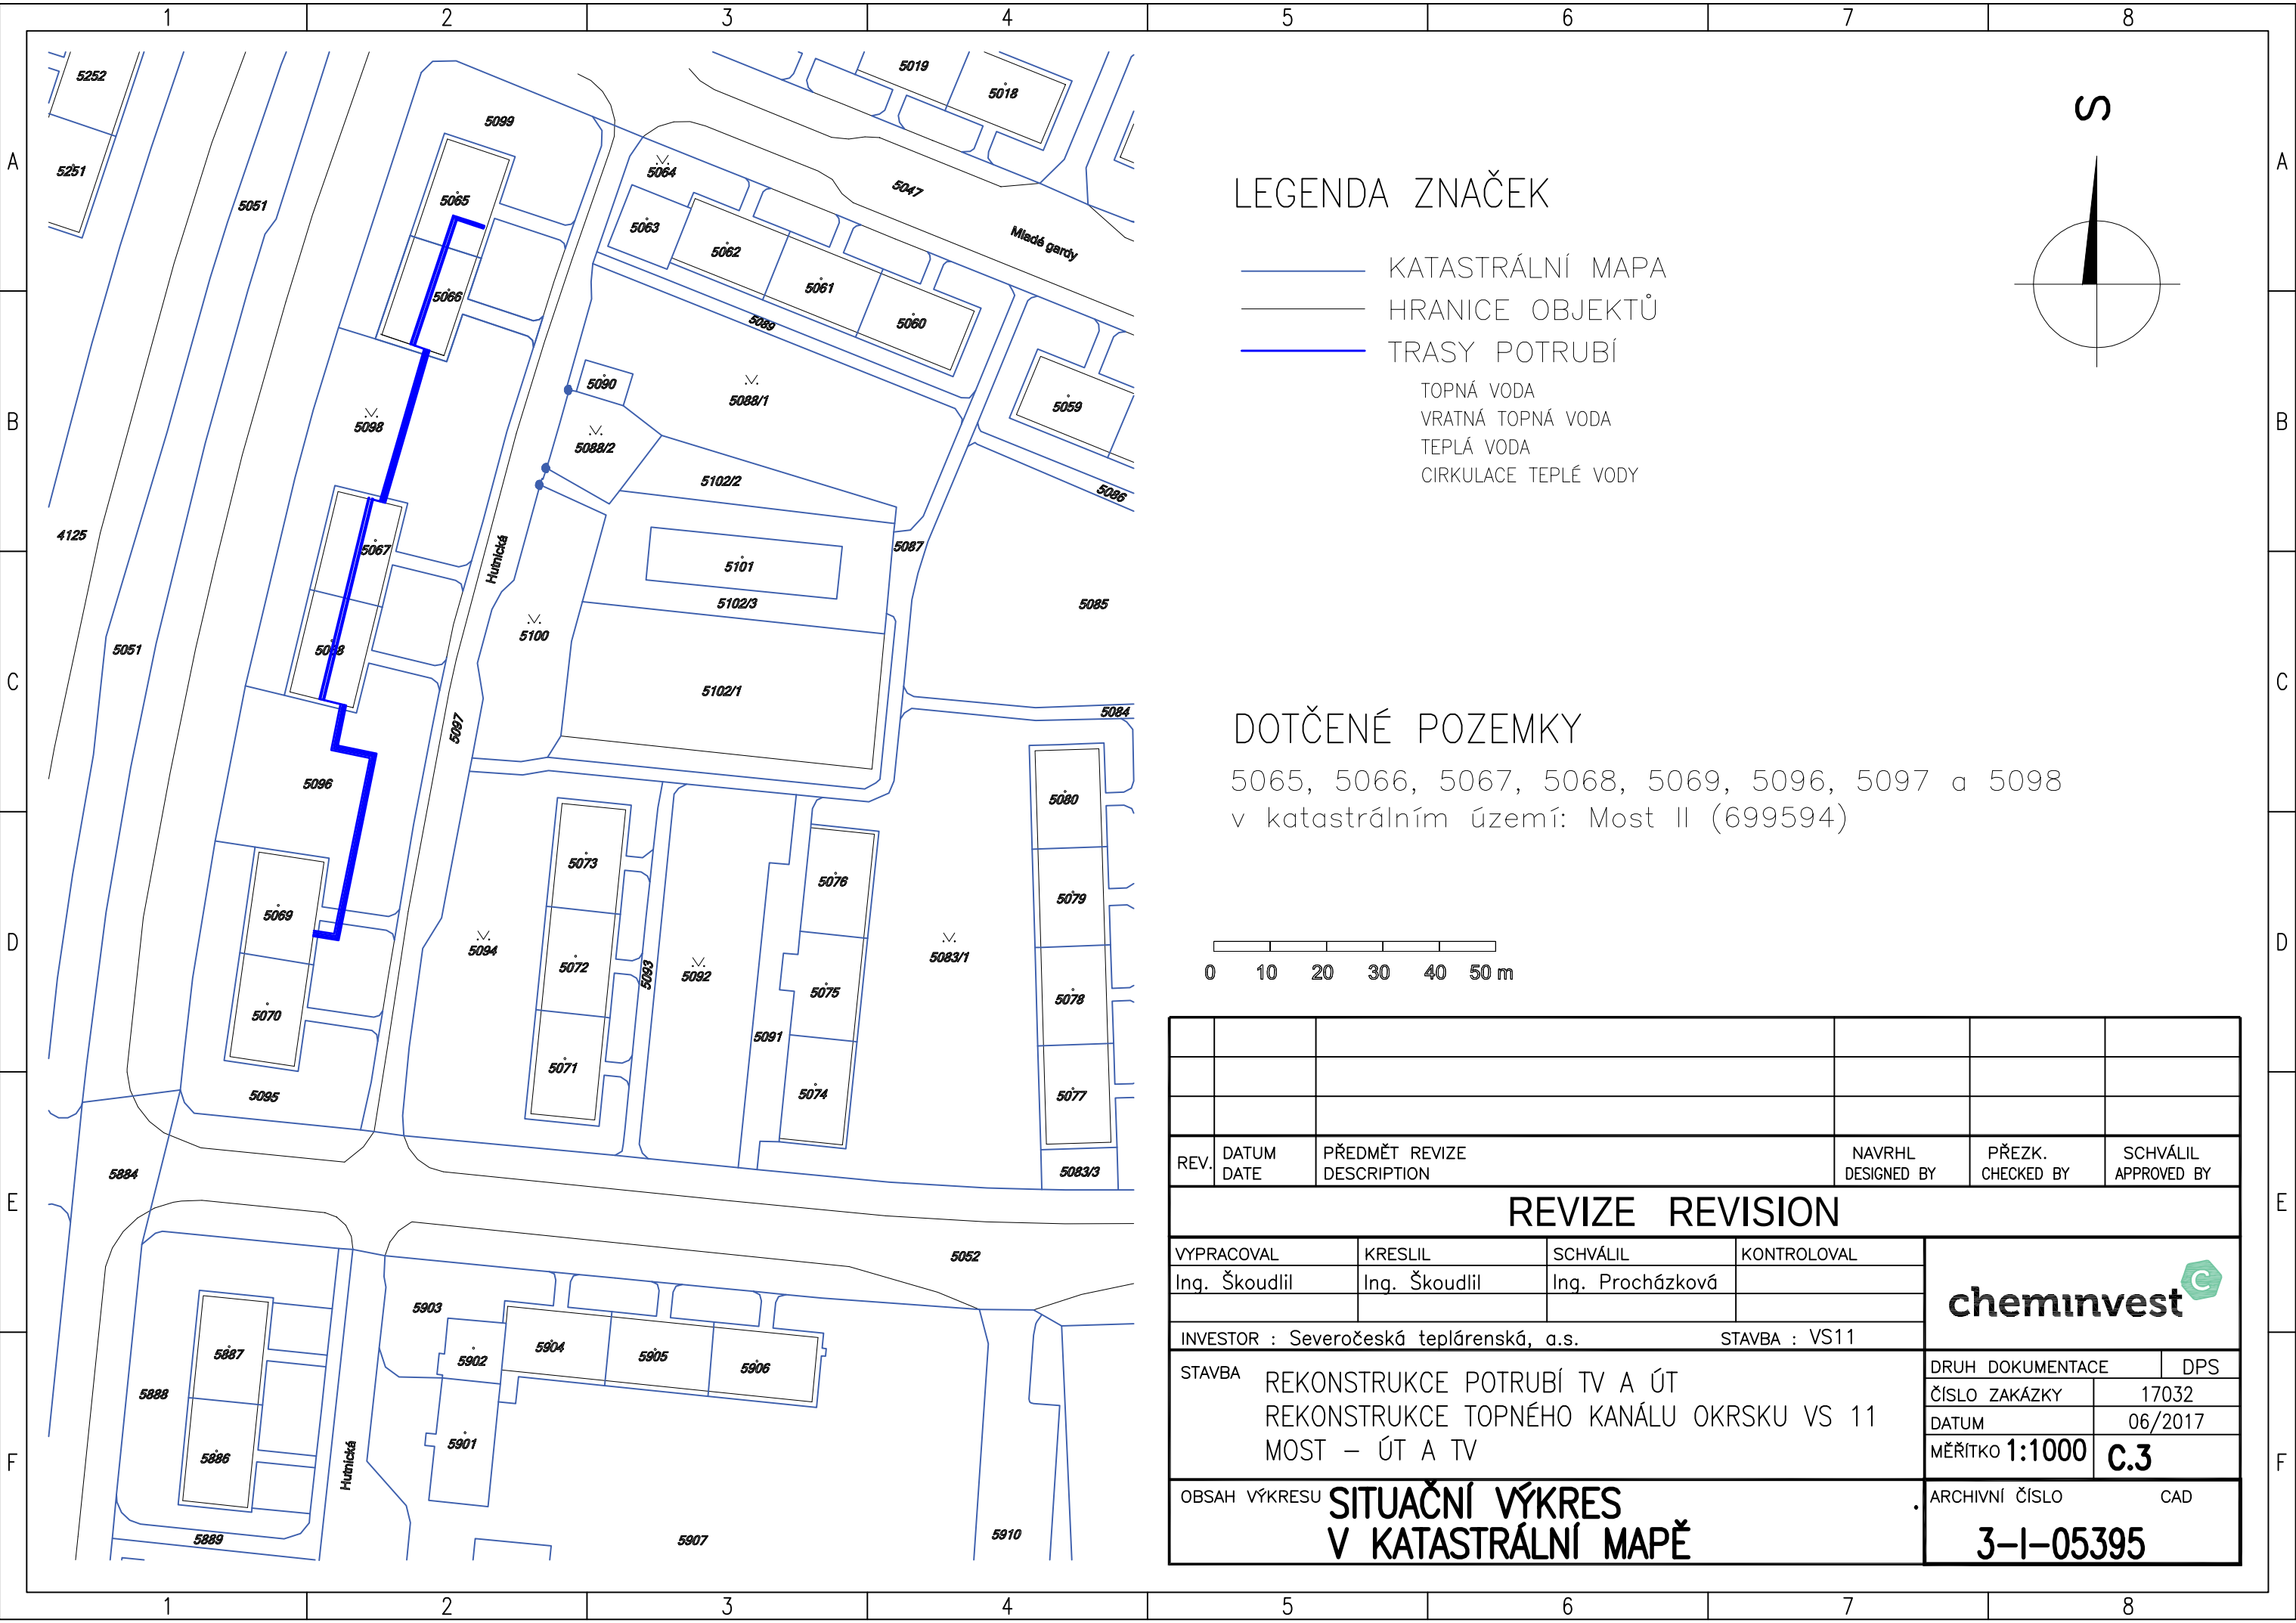


LEGENDA ZNAČEK

- KATASTRÁLNÍ MAPA
- HRANICE OBJEKTŮ
- TRASY POTRUBÍ
 - TOPNÁ VODA
 - VRATNÁ TOPNÁ VODA
 - TEPLÁ VODA
 - CIRKULACE TEPLÉ VODY

DOTČENÉ POZEMKY

5065, 5066, 5067, 5068, 5069, 5096, 5097 a 5098
v katastrálním území: Most II (699594)

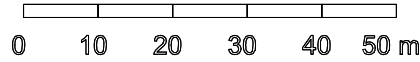

REV.	DATUM DATE	PŘEDMĚT REVIZE DESCRIPTION	NAVRHL DESIGNED BY	PŘEZK. CHECKED BY	SCHVÁLIL APPROVED BY
REVIZE REVISION					
VYPRACOVAL		KRESLIL	SCHVÁLIL	cheminvest	
Ing. Škoudlil		Ing. Škoudlil	Ing. Procházková		
INVESTOR : Severočeská teplárenská, a.s.			STAVBA : VS11		
STAVBA		REKONSTRUKCE POTRUBÍ TV A ÚT REKONSTRUKCE TOPNÉHO KANÁLU OKRSKU VS 11 MOST – ÚT A TV		DRUH DOKUMENTACE	
				DPS	
				ČÍSLO ZAKÁZKY	
				17032	
				DATUM	
				06/2017	
				MĚŘÍTKO 1:1000	
				C.3	
OBSAH VÝKRESU		SITUAČNÍ VÝKRES V KATASTRÁLNÍ MAPĚ		ARCHIVNÍ ČÍSLO	
				CAD	
				3-I-05395	