


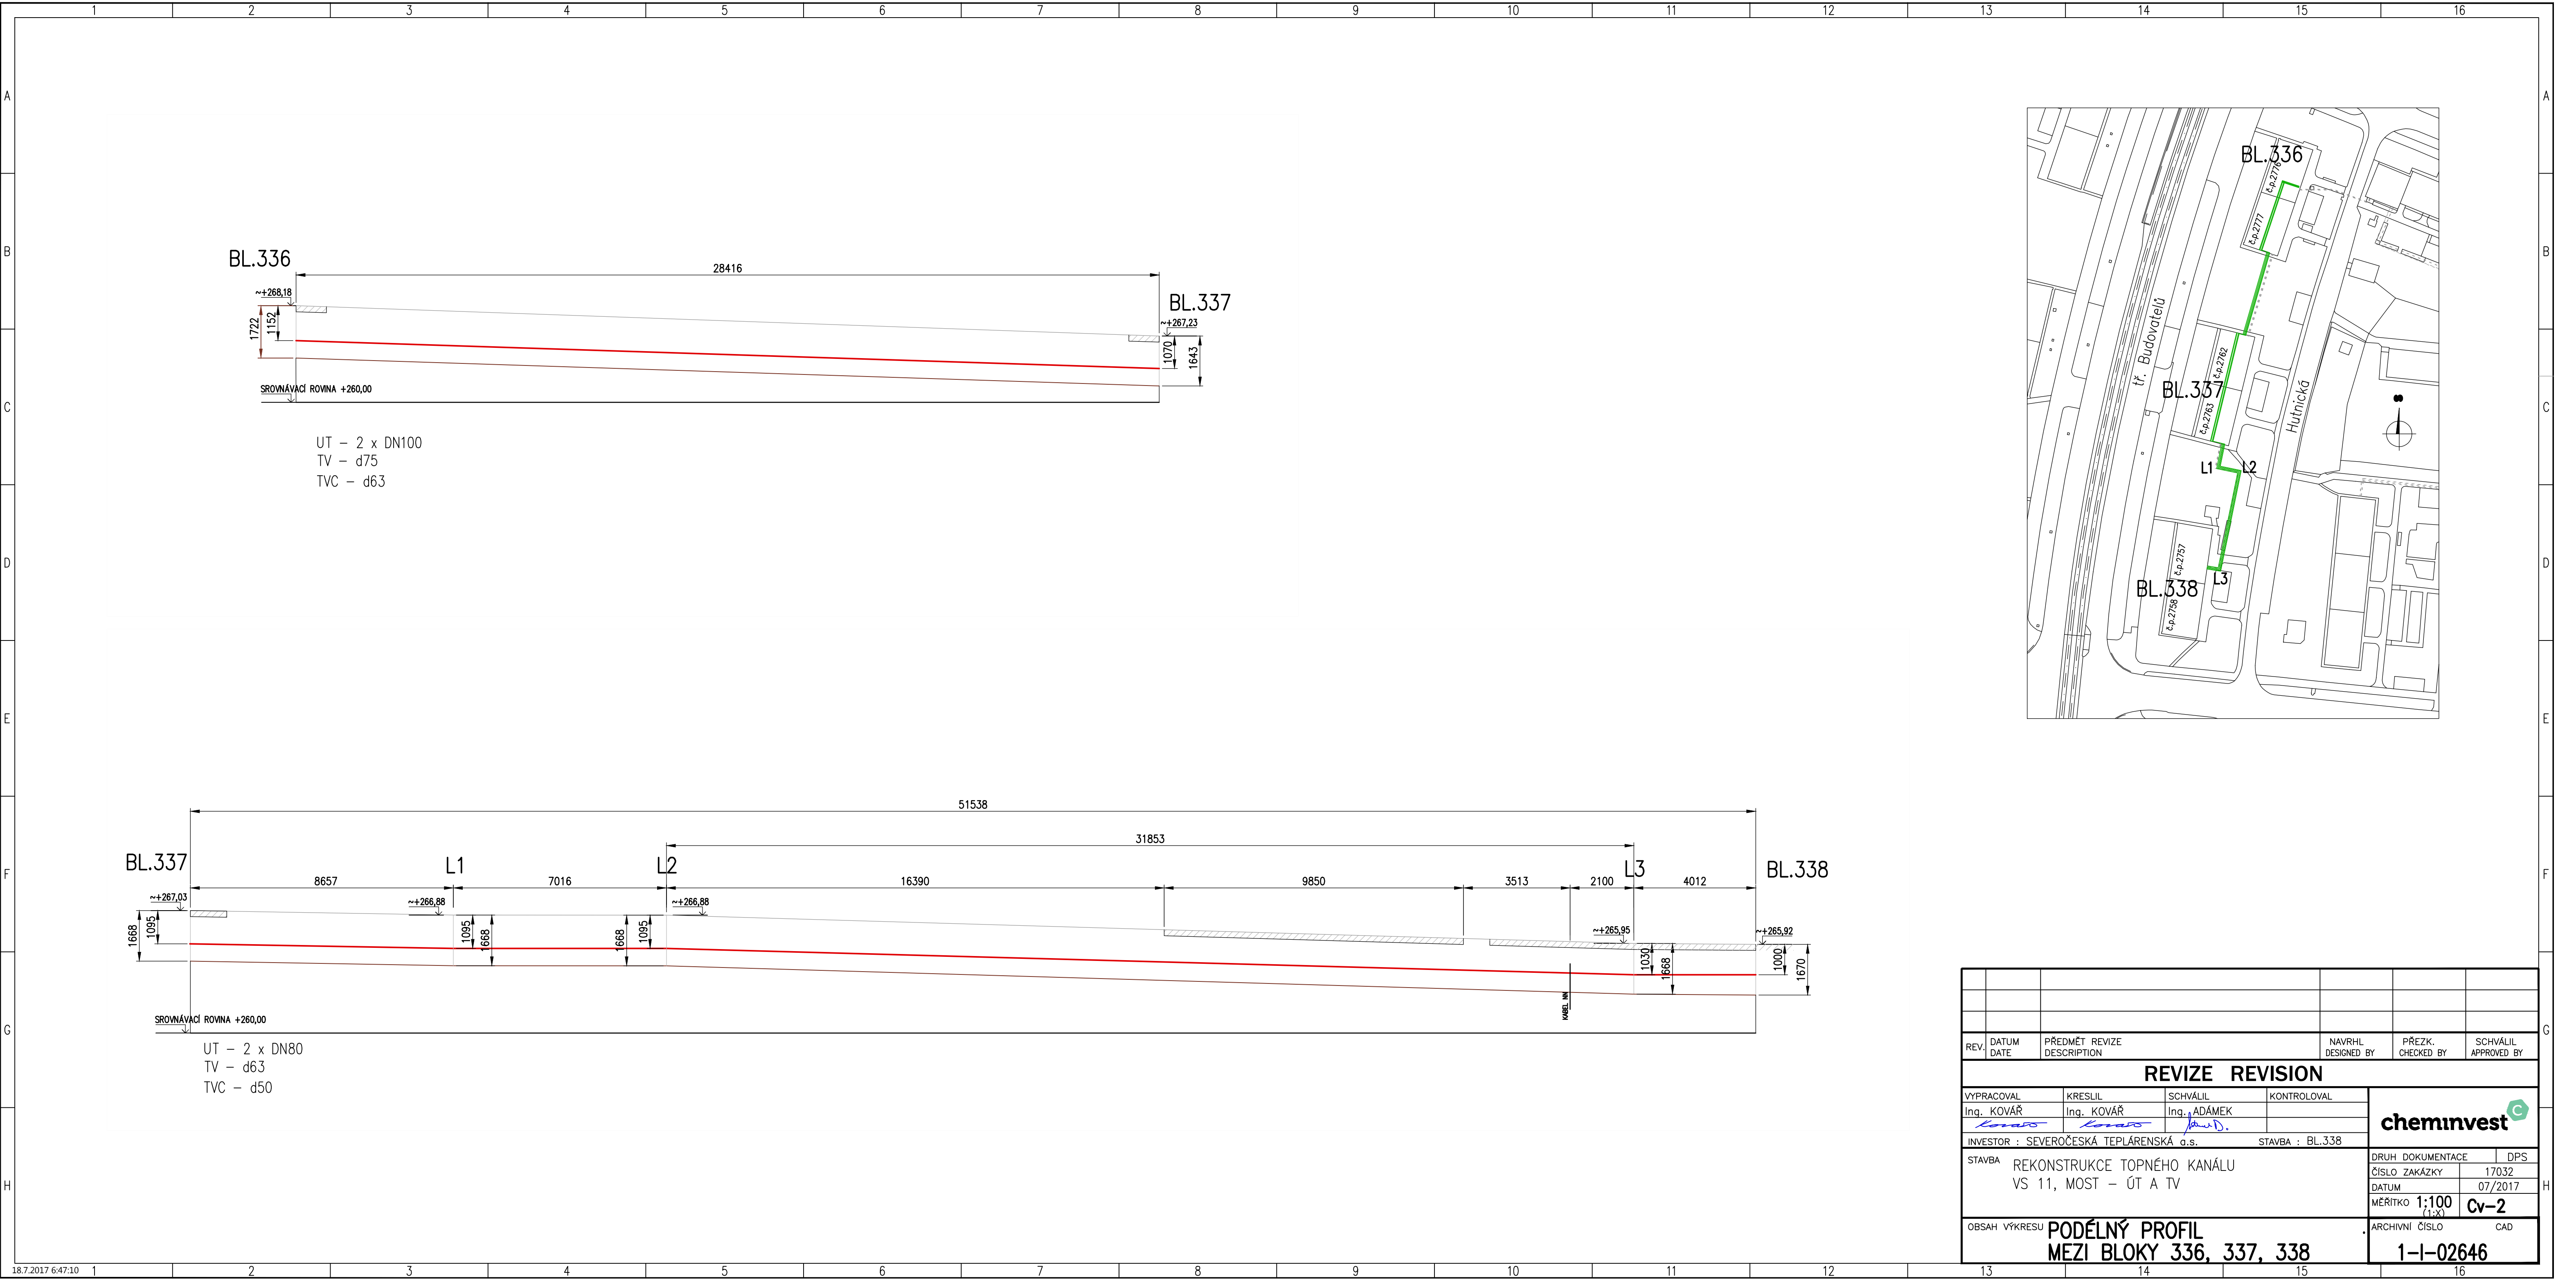

REV.	DATUM DATE	PŘEDMĚT REVIZE DESCRIPTION	NAVRHL DESIGNED BY	PŘEZK. CHECKED BY	SCHVÁLIL APPROVED BY	
REVIZE REVISION						
VYPRACOVAL Ing. KOVÁŘ	KRESLIL Ing. KOVÁŘ	SCHVÁLIL Ing. ADÁMEK	KONTROLOVAL	cheminvest		
<i>Kovár</i>	<i>Kovár</i>	<i>Adámek</i>				
INVESTOR : SEVEROČESKÁ TEPLÁRENSKÁ a.s.			STAVBA : BL.338			
STAVBA REKONSTRUKCE TOPNÉHO KANÁLU VS 11, MOST – ÚT A TV						
OBSAH VÝKRESU PODÉLNÝ PROFIL MEZI BLOKY 336, 337, 338				DRUH DOKUMENTACE		DPS
				ČÍSLO ZAKÁZKY		17032
				DATUM		07/2017
				MĚŘITKO 1:100 (1:x)		Cv-2
				ARCHIVNÍ ČÍSLO		CAD
				1-I-02646		