


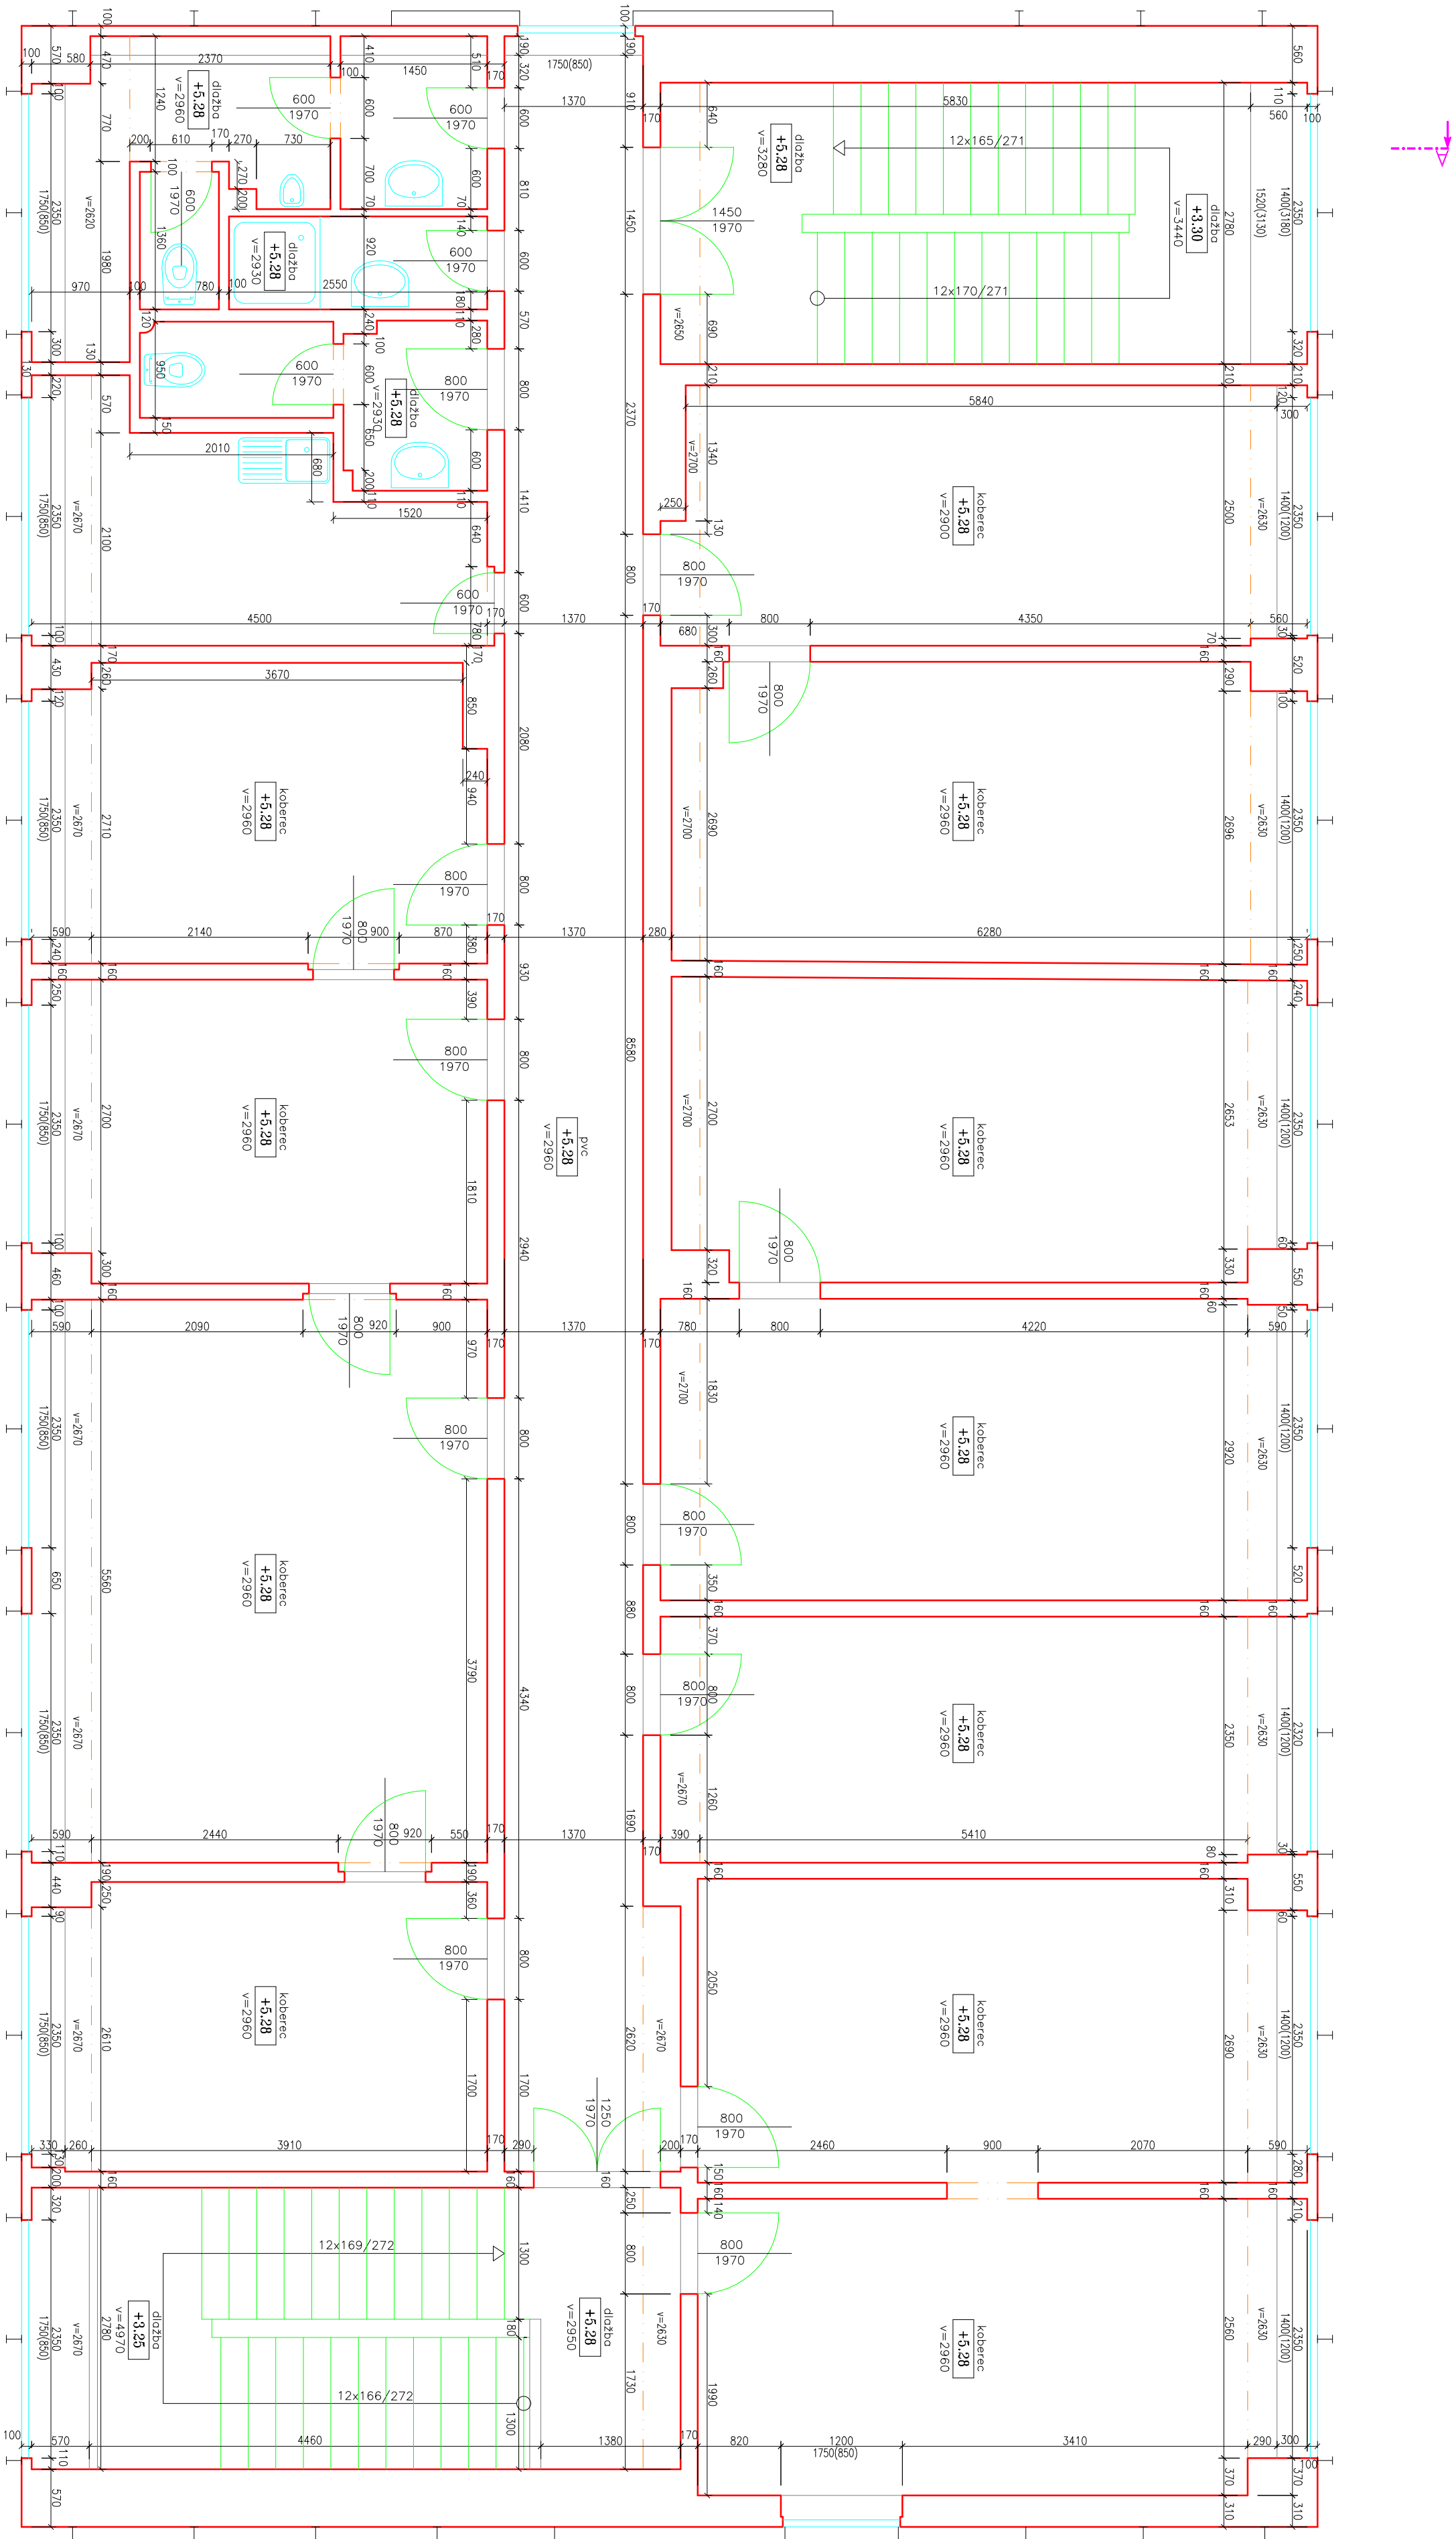

±0.00 = 330.860 m Bpv

Ing. Martin Pavel geodetické práce	MÉRIL		VYHOTOVIL	
	Ing. Bouček		Ing. Bouček	
	Ing. Pavel			
OBJEDNATEL: Český báňský úřad, Kozl 4, 11001 Praha 1	STAV KE DNI		29.12.2017	
	VYHOTOVIL DNE		29.12.2017	
	POČET FORMÁTŮ		4x	
NÁZEV AKCE: Hřímálého 2730/11, Plzeň	ČÍSLO ZAKÁZKY		55/2017	
	SOUŘADNÝ SYSTÉM		VÝŠKOVÝ SYSTÉM	
	MĚŘITKO		MAPY	

VÝKRES: NNP		místní Bpv		1:50	
-------------	--	------------	--	------	--