


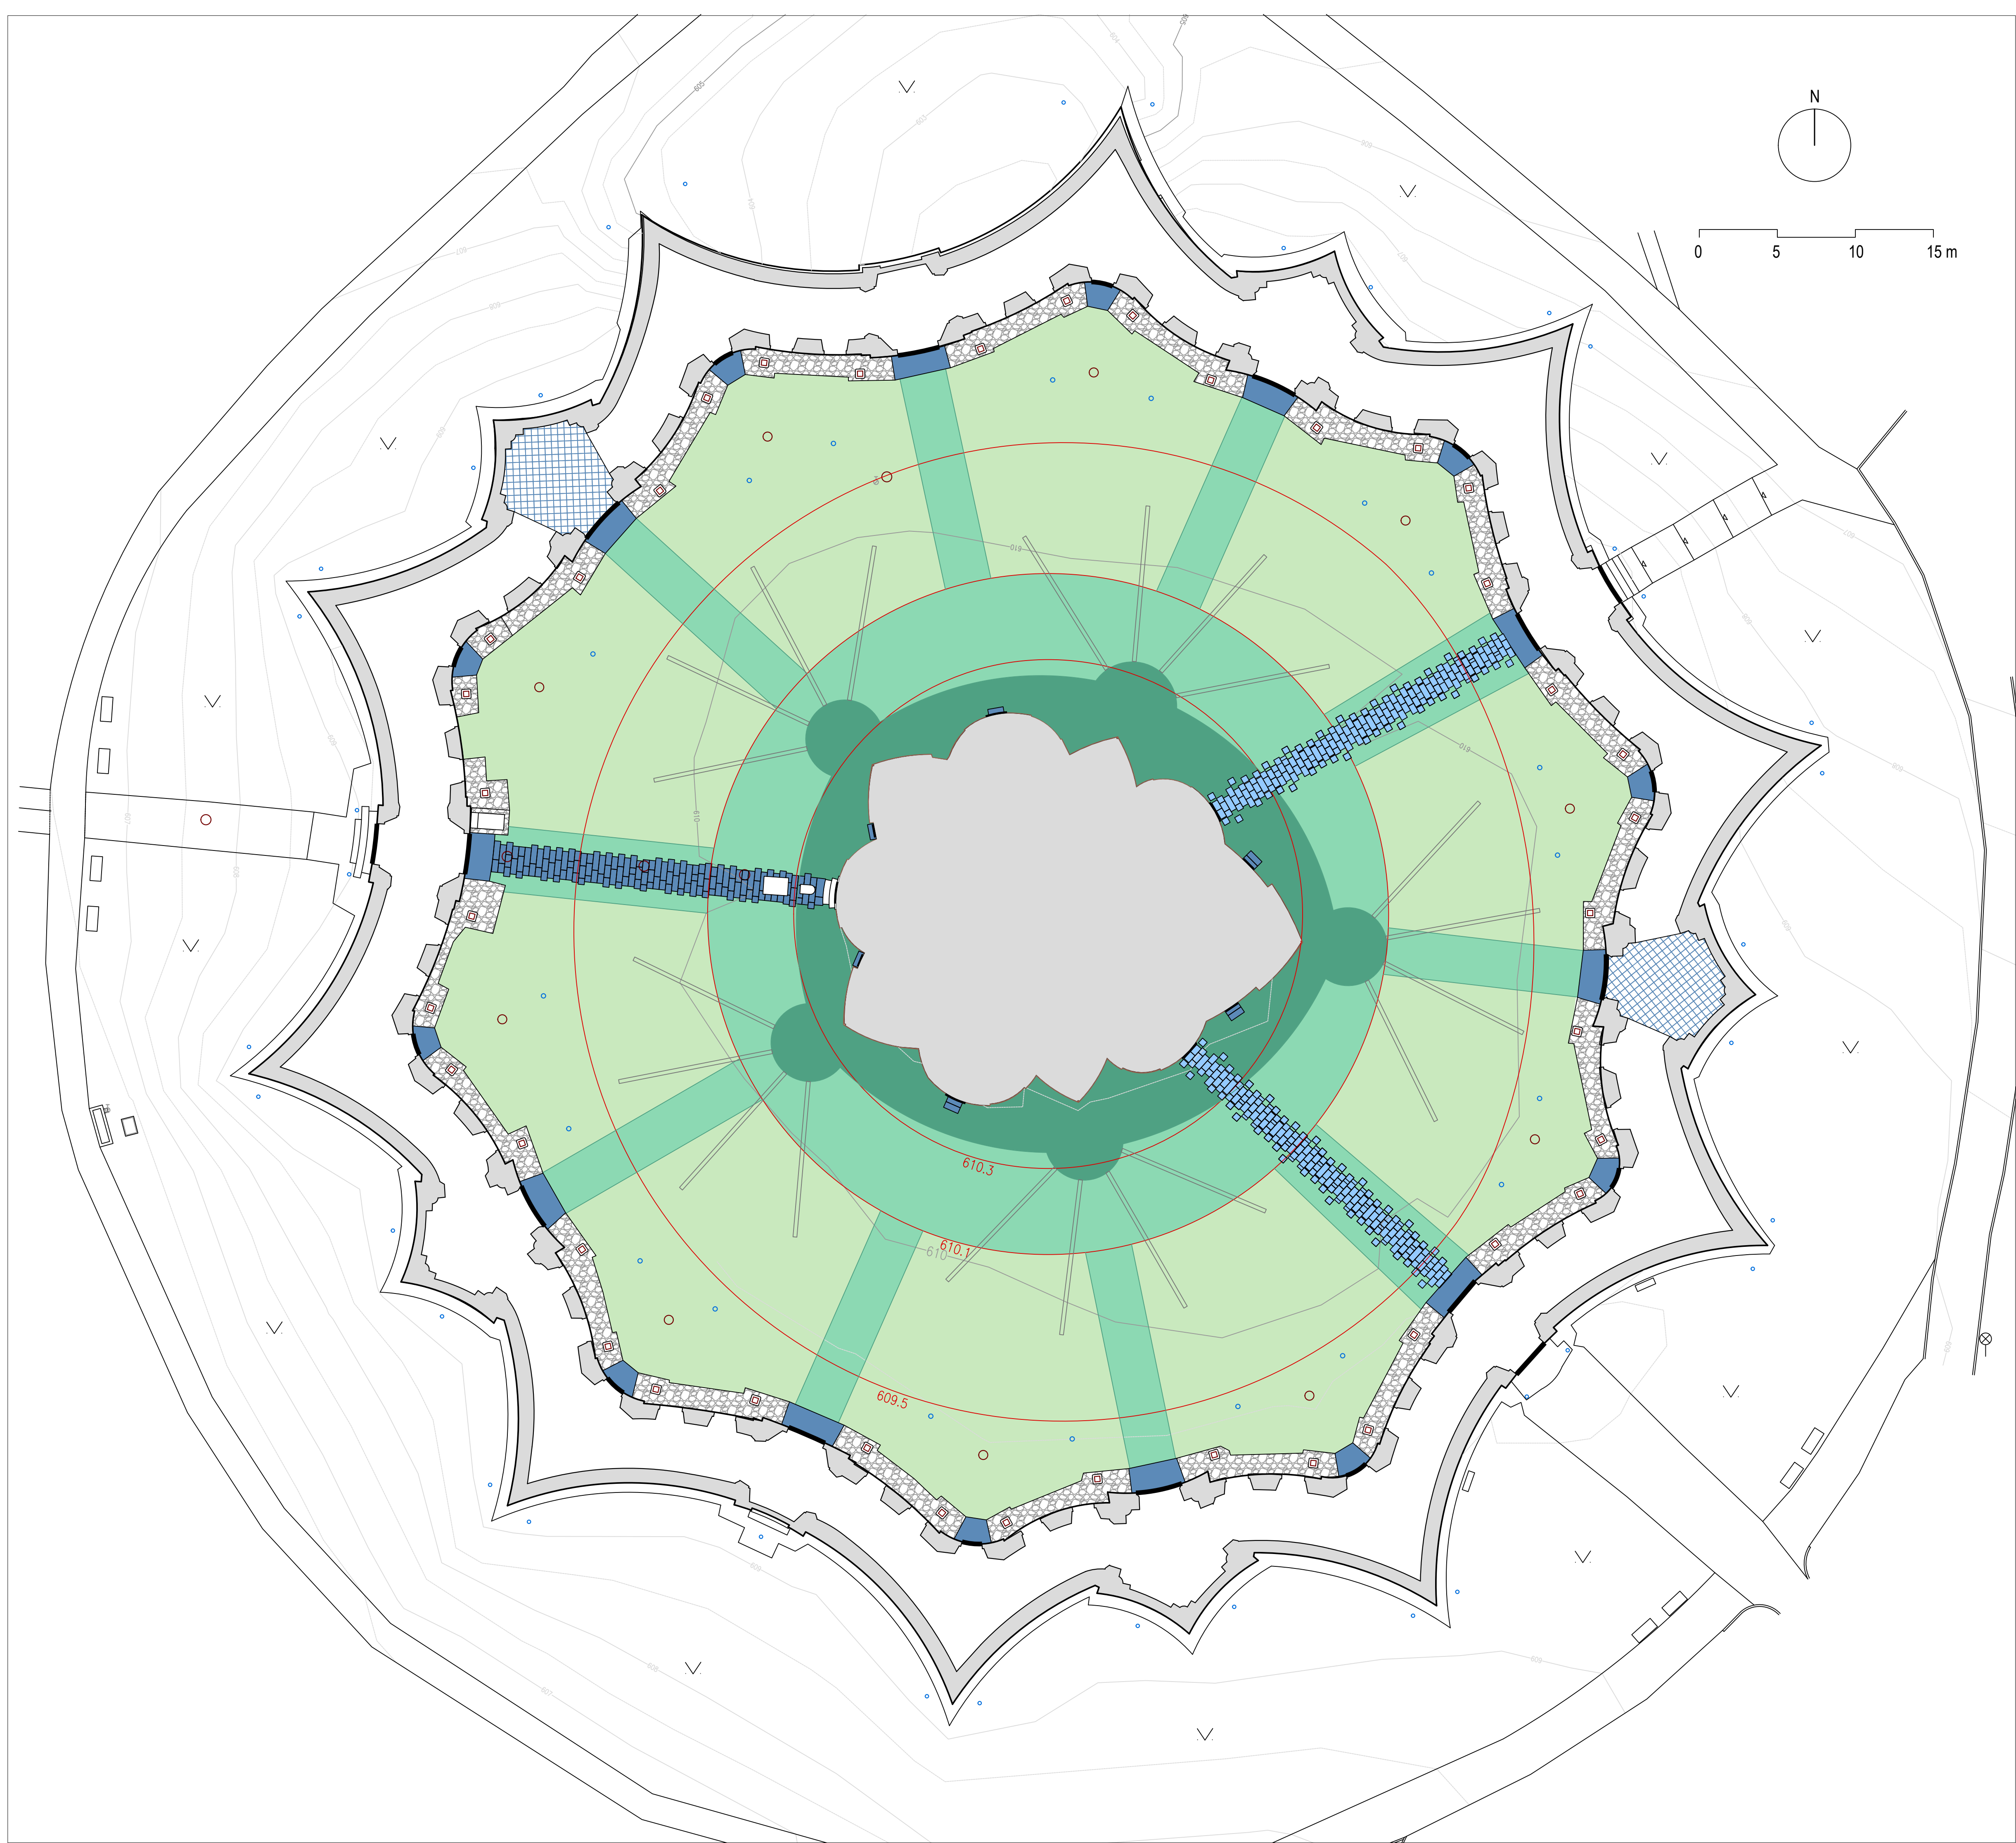

- BUDOVY
- STÁVAJÍCÍ KAMENNÁ DLAŽBA
- NAVRŽENÉ ŘEŠENÍ
- DLAŽBA Z ŽULOVÝCH DESEK, 130 m²
- DLAŽBA Z ŽULOVÝCH DESEK NA ŠÍROKOU SPÁRU, 80 m²
- TRÁVNÍK, 2290 m²
- ŠTĚRKOVÝ TRÁVNÍK VYSOCE ZÁTĚŽOVÝ, 360 m²
- ŠTĚRKOVÝ TRÁVNÍK STŘEDNĚ ZÁTĚŽOVÝ, 580 m²
- AKÁTOVÉ PRKNO ODDĚLUJÍCÍ FASÁDU KOSTELA, 100 m
- ŠTĚRKOVÁ DRENÁŽNÍ PERA, ŠÍŘKA 25 CM,
PROFIL: 10 CM SKLADBA TRÁVNÍKŮ, 40 CM ŠTĚRK
- MRAMOROVÁ DLAŽBA, 80 m²

- STÁVAJÍCÍ VRSTEVNICE 5 M, 1 M, 0,5 M
- NAVRŽENÉ VRSTEVNICE

- STÁVAJÍCÍ INŽENÝRSKÉ SÍTĚ
- KANALIZACE
- VEŘEJNÉ OSVĚTLENÍ
- VODOVOD

AUTORI ARCH. ŘEŠENÍ		Markéta a Petr Velíčkovi M&P ARCHITEKTI - atelier krajinné architektury U Vody 1194/10, 594 01, Velké Meziříčí					
ODPOVĚDNÝ PROJEKTANT		Ing. Markéta Velíčková					
VYPRACOVAL		Ing. Adam Kořístka, Ing. Tomáš Popelínský					
NÁZEV AKCE		OBNOVA POUTNÍHO KOSTELA SV. JANA NEPOMUCKÉHO NA ZELENÉ HOŘE VE ŽDÁRU NAD S.					
ČÁST DOKUMENTACE		POUTNÍ KOSTEL SV. JANA NEPOMUCKÉHO NA ZELENÉ HOŘE – PARKOVÁ ÚPRAVA A KOMUNIKACE				Č. PARE	
ZADAVATEL		ING. FRANTIŠEK LAŠTOVIČKA - UNI PROJEKT, Studentská 1133, Žďár n. S.					
MÍSTO STAVBY		Město Žďar nad Sázavou, k. ú. Zámek Žďar, parc. č. 577, 578, 579					
NÁZEV VÝKRESU		B.1 CELKOVÁ SITUACE					
ČÁST		B. Výkresová část					
POČET FORMÁTŮ A4		MĚŘÍTKO	DATUM	STUPEŇ	ČÁST	Č. PŘÍLOHY	
8 A4		1 : 200	3 - 2019	DPS	B	1	