


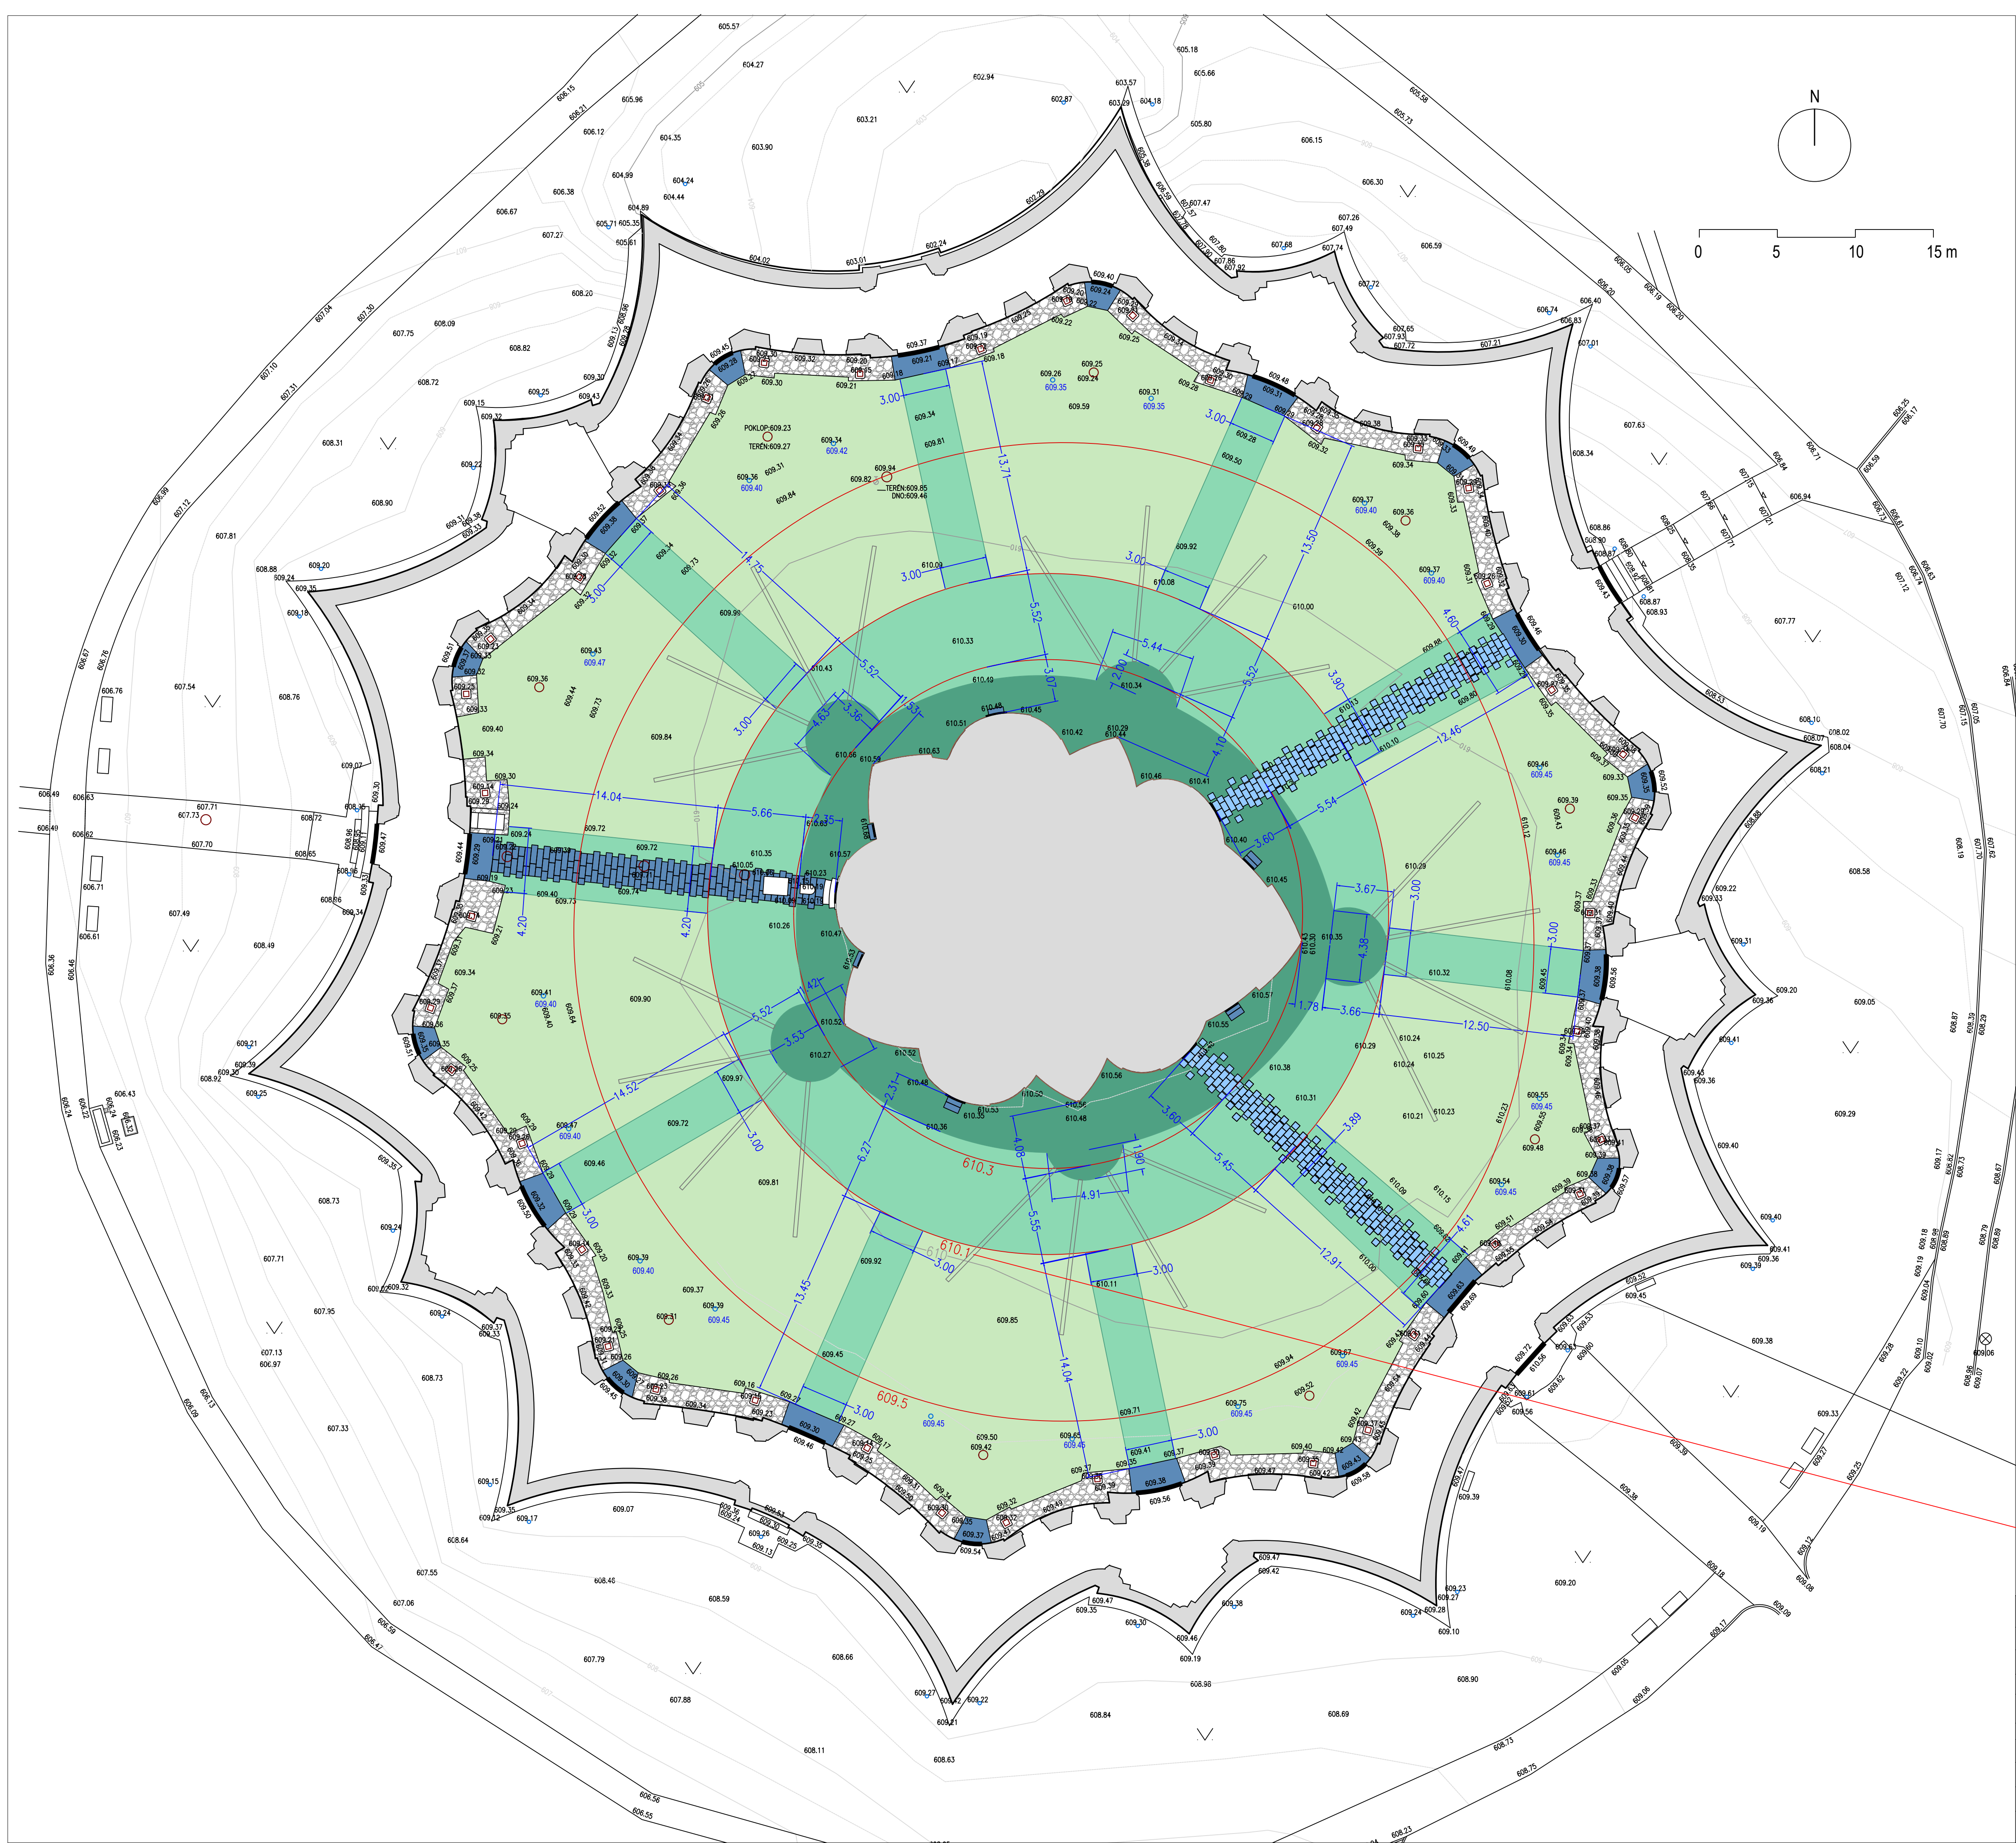

- BUDOVY
- STÁVAJÍCÍ KAMENNÁ DLAŽBA
- NAVŘZENÉ ŘEŠENÍ
- DLAŽBA Z ŽULOVÝCH DESEK, 130 m²
- DLAŽBA Z ŽULOVÝCH DESEK NA ŠIROKOU SPÁRU, 80 m²
- TRÁVNÍK
- ŠTĚRKOVÝ TRÁVNÍK VYSOCE ZATĚŽOVÝ
- ŠTĚRKOVÝ TRÁVNÍK STŘEDNĚ ZATĚŽOVÝ
- AKÁTOVÉ PRKNO ODDĚLUJÍCÍ FASÁDU KOSTELA
- ŠTĚRKOVÁ DRENÁŽNÍ PERA, ŠÍŘKA 25 CM, PROFIL: 10 CM SKLADBA TRÁVNÍKŮ, 40 CM ŠTĚRK
- STÁVAJÍCÍ VRSTEVNICE 5 M, 1 M, 0.5 M
- NAVŘZENÉ VRSTEVNICE

- STÁVAJÍCÍ INŽENÝRSKÉ SÍTĚ
- KANALIZACE
- VEŘEJNÉ OSVĚTLENÍ
- VODOVOD

BILANCE ZEMNÍCH PRACÍ

200 M³ ODKOP

51 M³ NÁSYP

VÝŠKY STÁVAJÍCÍ

VÝŠKY NAVRHOVANÉ

609.45 NAVRHOVANÉ VÝŠKY SVĚTEL

AUTOR ARCH. ŘEŠENÍ		Markéta a Petr Velíčkovi M&P ARCHITEKTÍ - atelier krajinná architektury U Vody 1194/10, 594 01, Velké Meziříčí				
ODPOVĚDNÝ PROJEKTANT		Ing. Markéta Velíčková				
VYPRACOVAL		Ing. Adam Koříška, Ing. Tomáš Popelníky				Č. PARÉ
NÁZEV AKCE		OBNOVA POUTNÍHO KOSTELA SV. JANA NEPOMUCKÉHO NA ZELENÉ HÖŘE VE ŽDÁRU NAD S.				
ČÁST DOKUMENTACE		POUTNÍ KOSTEL SV. JANA NEPOMUCKÉHO NA ZELENÉ HÖŘE – PARKOVÁ ÚPRAVA A KOMUNIKACE				
ZADAVATEL		ING. FRANTIŠEK LAŠTOVIČKA - UNI PROJEKT, Studentská 1133, Žďár n. S.				
MÍSTO STAVBY		Město Žďár nad Sázavou, k. ú. Zámek Žďár, parc. č. 577, 578, 579				
NÁZEV VÝKRESU		B.2 TERÉNNÍ ÚPRAVY – SITUACE, VYTÝČOVACÍ PLÁN				Č. PŘÍLOHY
ČÁST		B. Výkresová část				
POČET FORMÁTŮ A4		MĚŘÍTKO	DATUM	STUPEŇ	ČÁST	
8 A4		1 : 200	3 - 2019	DPS	B	2