
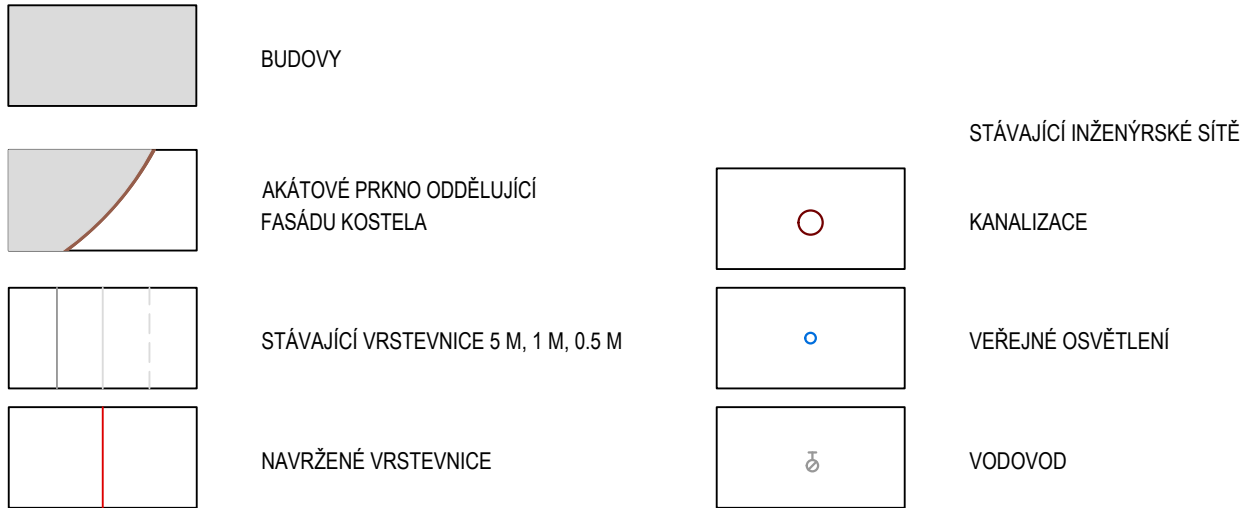
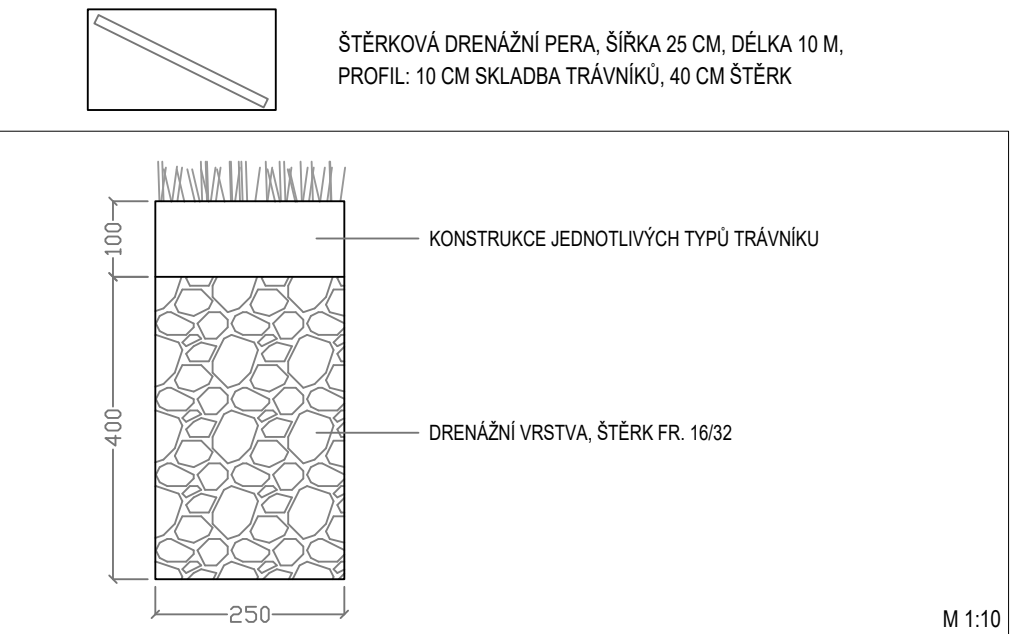
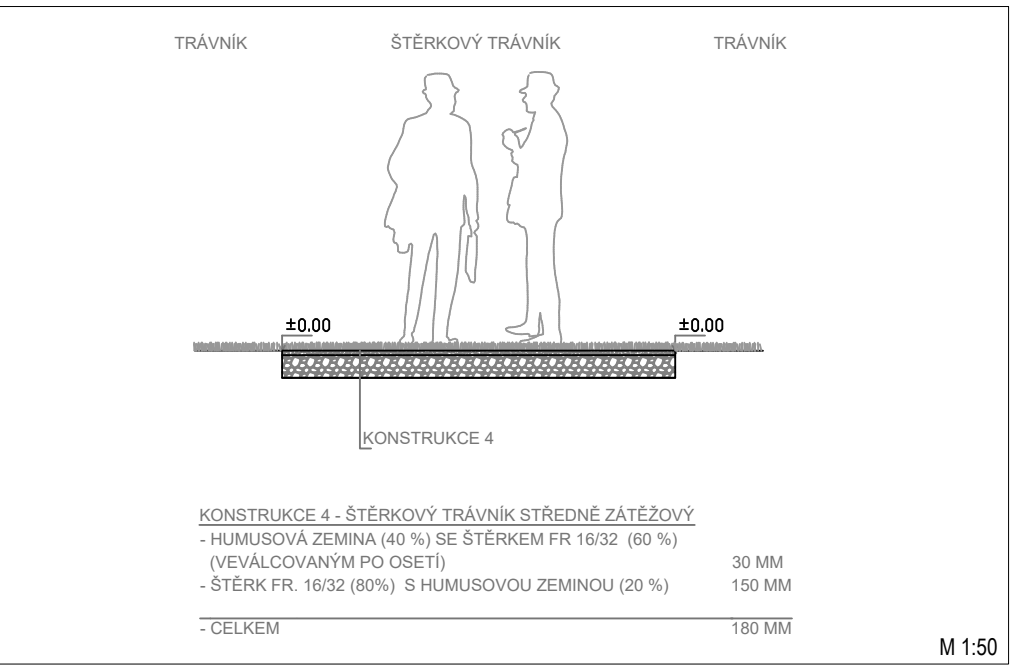
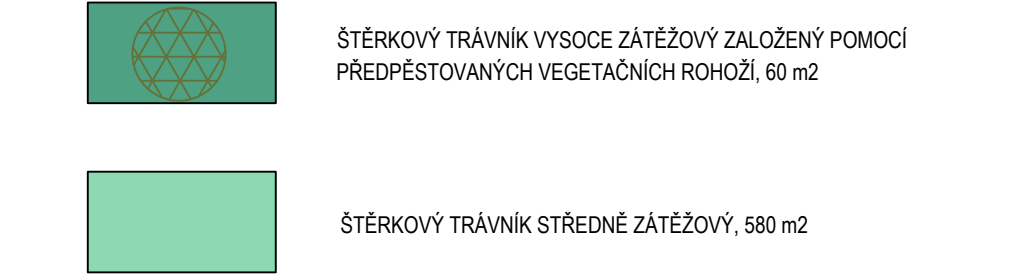
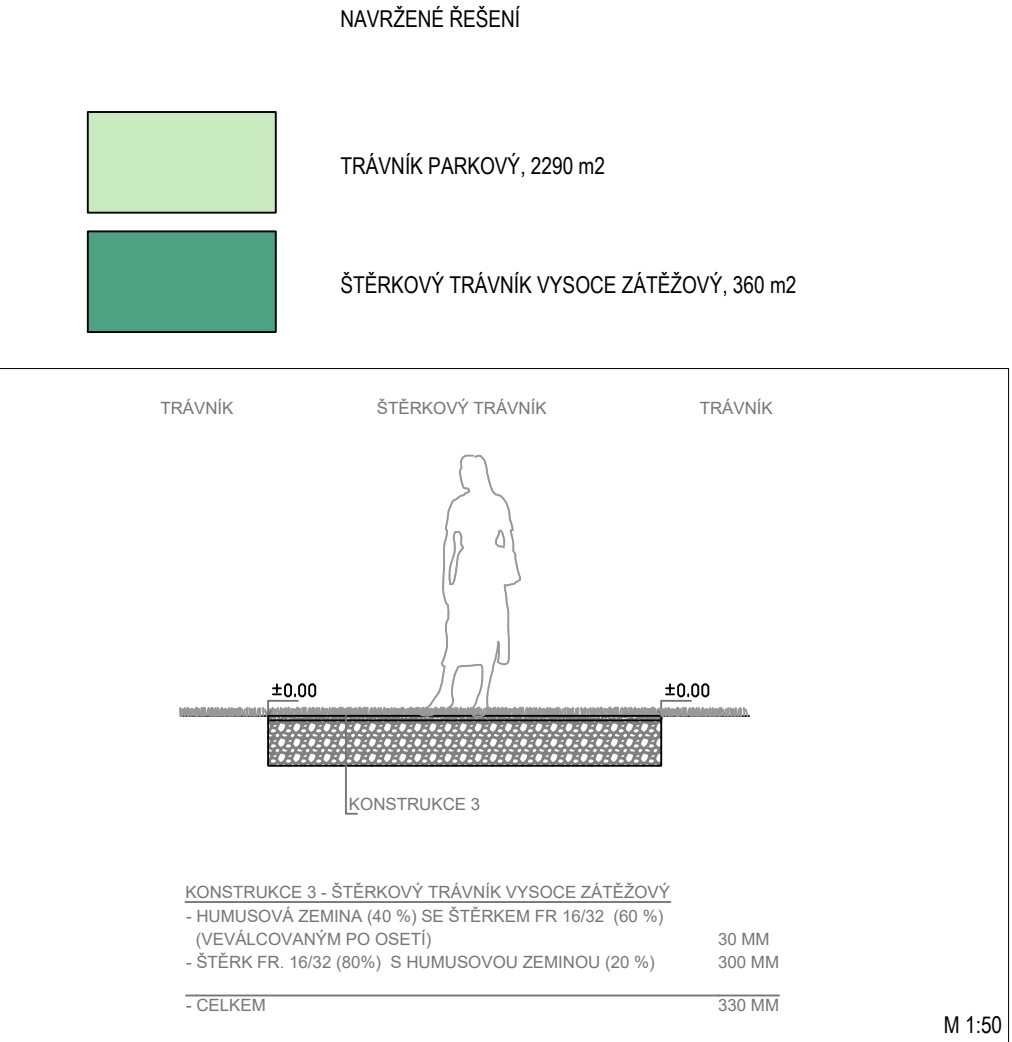


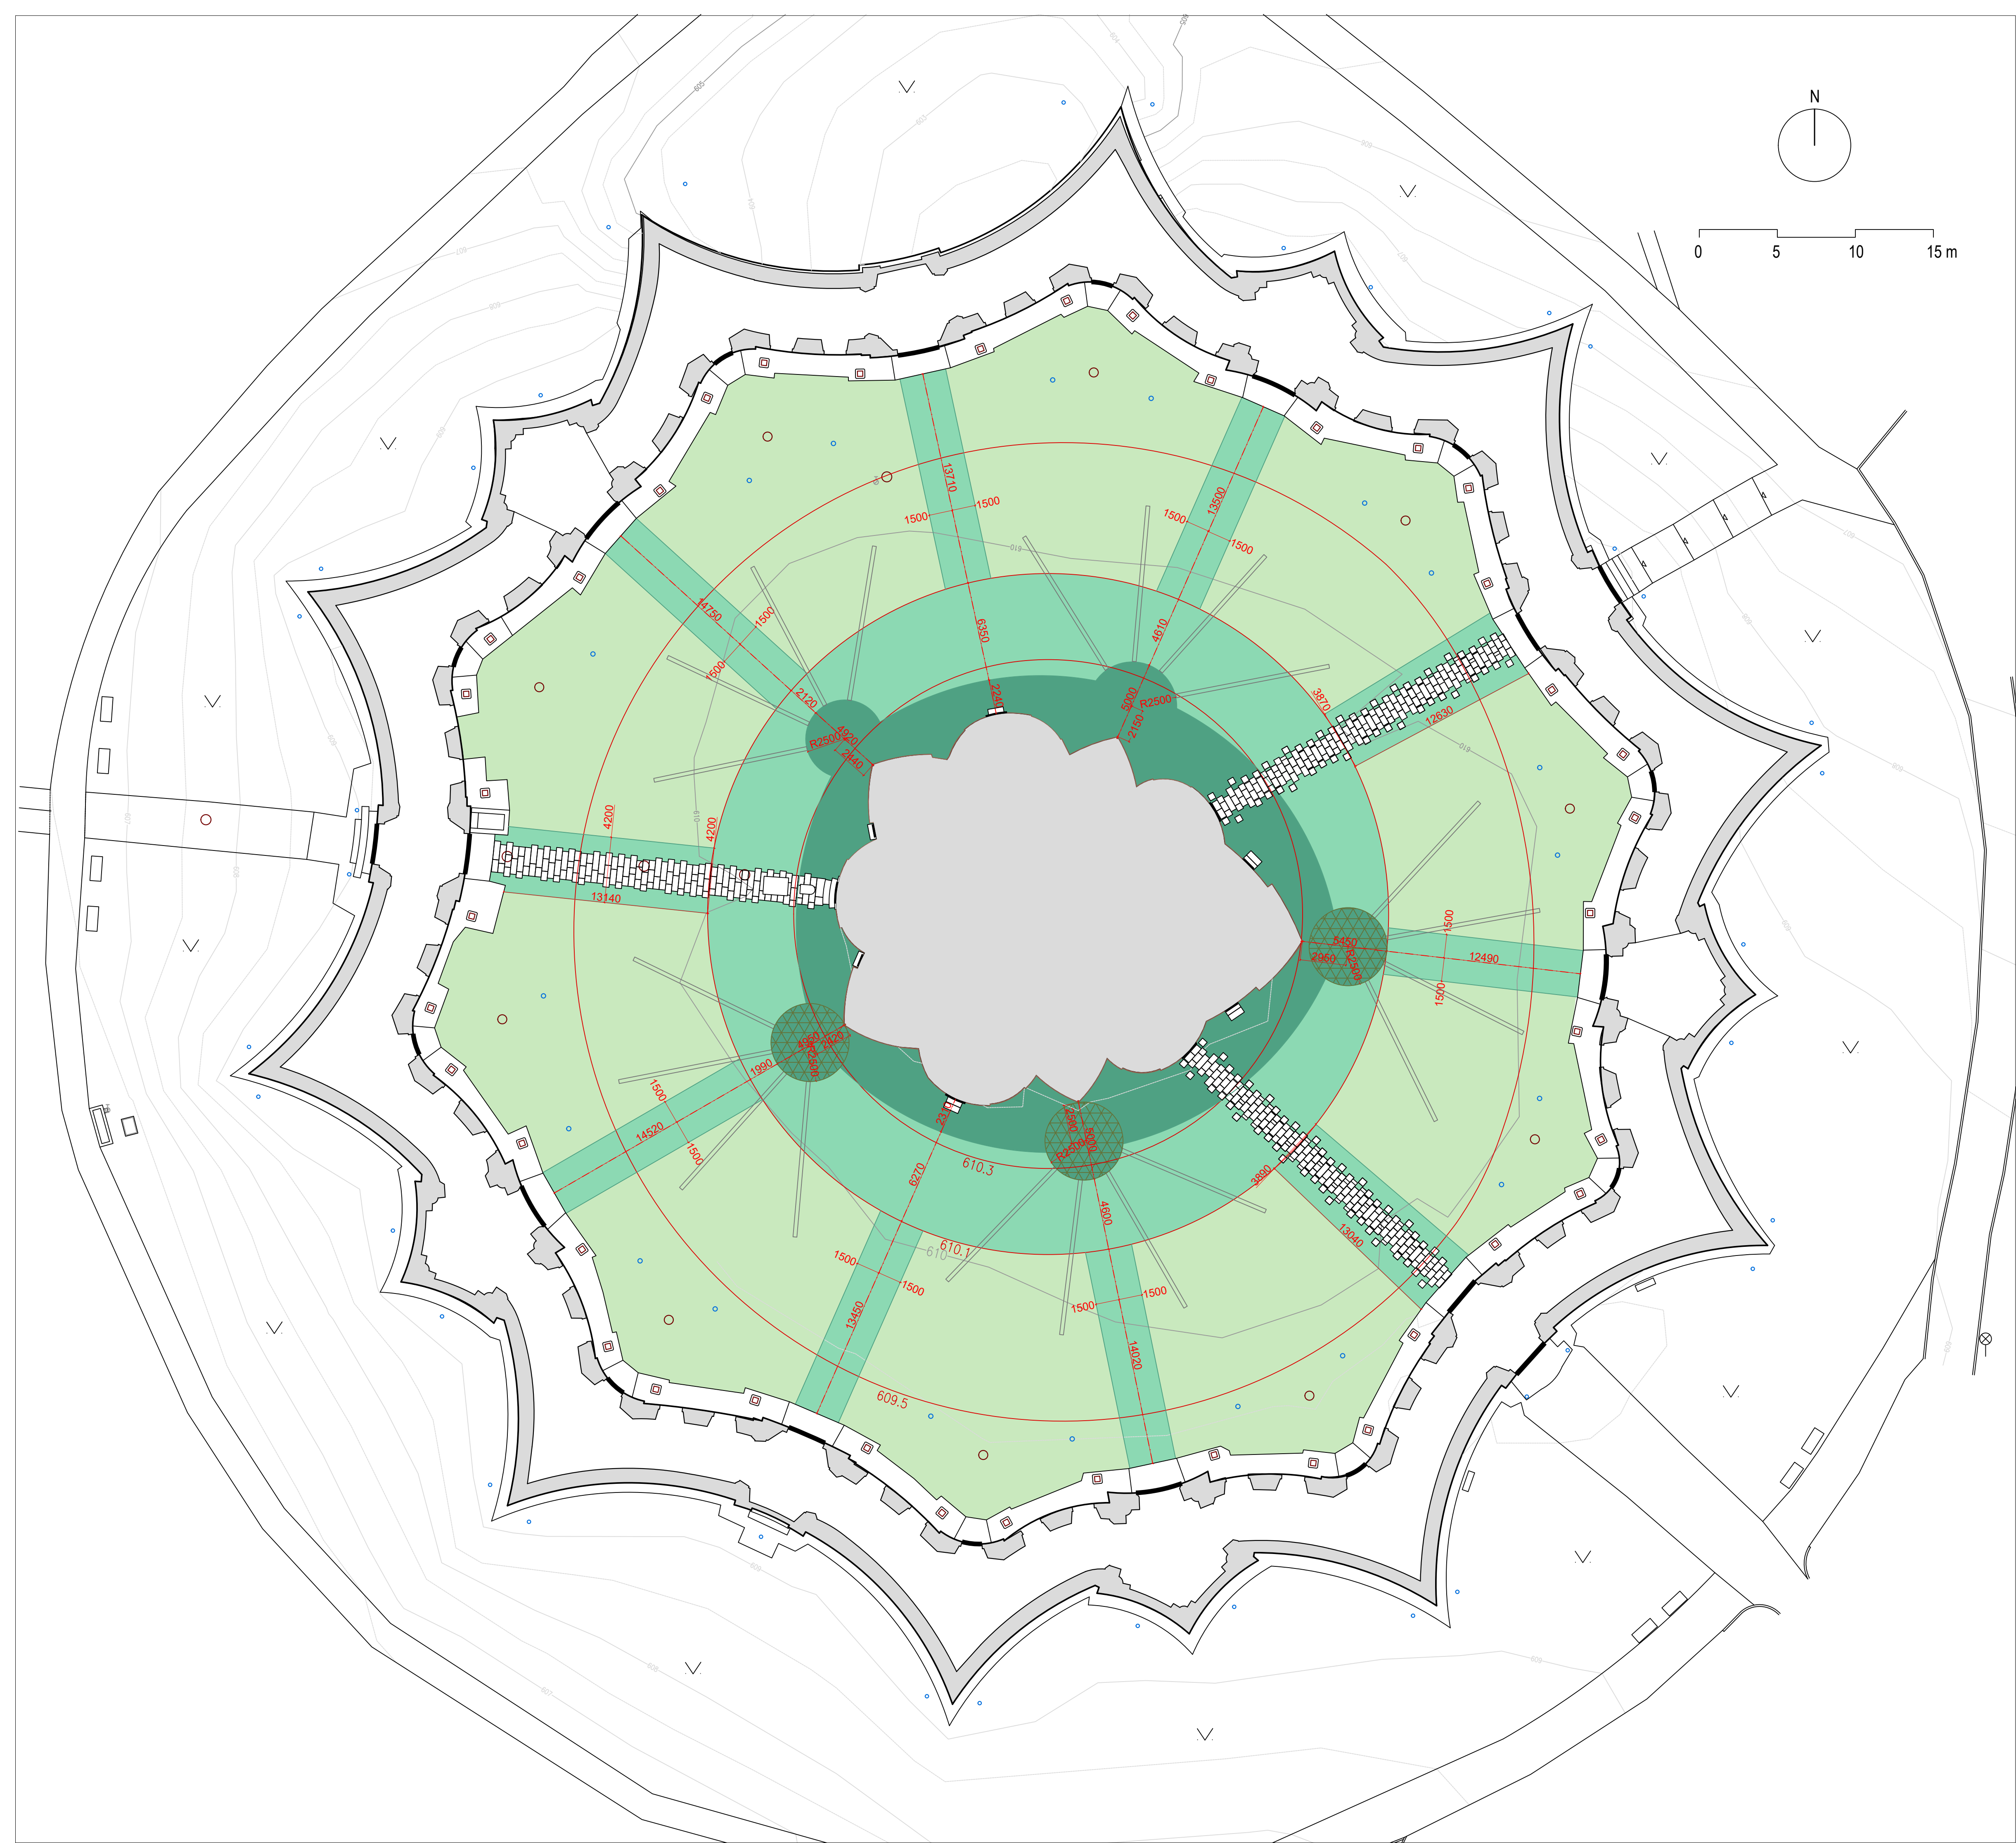

AUTORI ARCH. ŘEŠENÍ	Markéta a Petr Velíčkovi M&P ARCHITEKTI - atelier krajinnáské architektury U Vody 1194/10, 594 01, Velké Meziříčí						
ODPOVĚDNÝ PROJEKTANT	Ing. Markéta Velíčková						
VYPRACOVAL	Ing. Adam Kořistka, Ing. Tomáš Popelinský						
NÁZEV AKCE	OBNOVA POUTNÍHO KOSTELA SV. JANA NEPOMUCKÉHO NA ZELENÉ HOŘE VE ŽDÁRU NAD S.						
ČÁST DOKUMENTACE	POUTNÍ KOSTEL SV. JANA NEPOMUCKÉHO NA ZELENÉ HOŘE – PARKOVÁ ÚPRAVA A KOMUNIKACE						Č. PARÉ
ZADAVATEL	ING. FRANTIŠEK LAŠTOVIČKA - UNI PROJEKT, Studentská 1133, Žďár n. S.						
MÍSTO STAVBY	Město Žďár nad Sázavou, k. ú. Zámek Žďár, parc. č. 577, 578, 579						
NÁZEV VÝKRESU	B.3 TYPY TRÁVNÍKŮ – SITUACE, VYTÝČOVACÍ PLÁN, ŘEZY						
ČÁST	B. Výkresová část						
POČET FORMÁTŮ A4	MĚŘÍTKO	DATUM	STUPEŇ	ČÁST	Č. PRŮLOHY		
8 A4	1 : 200	3 - 2019	DPS	B	3		