



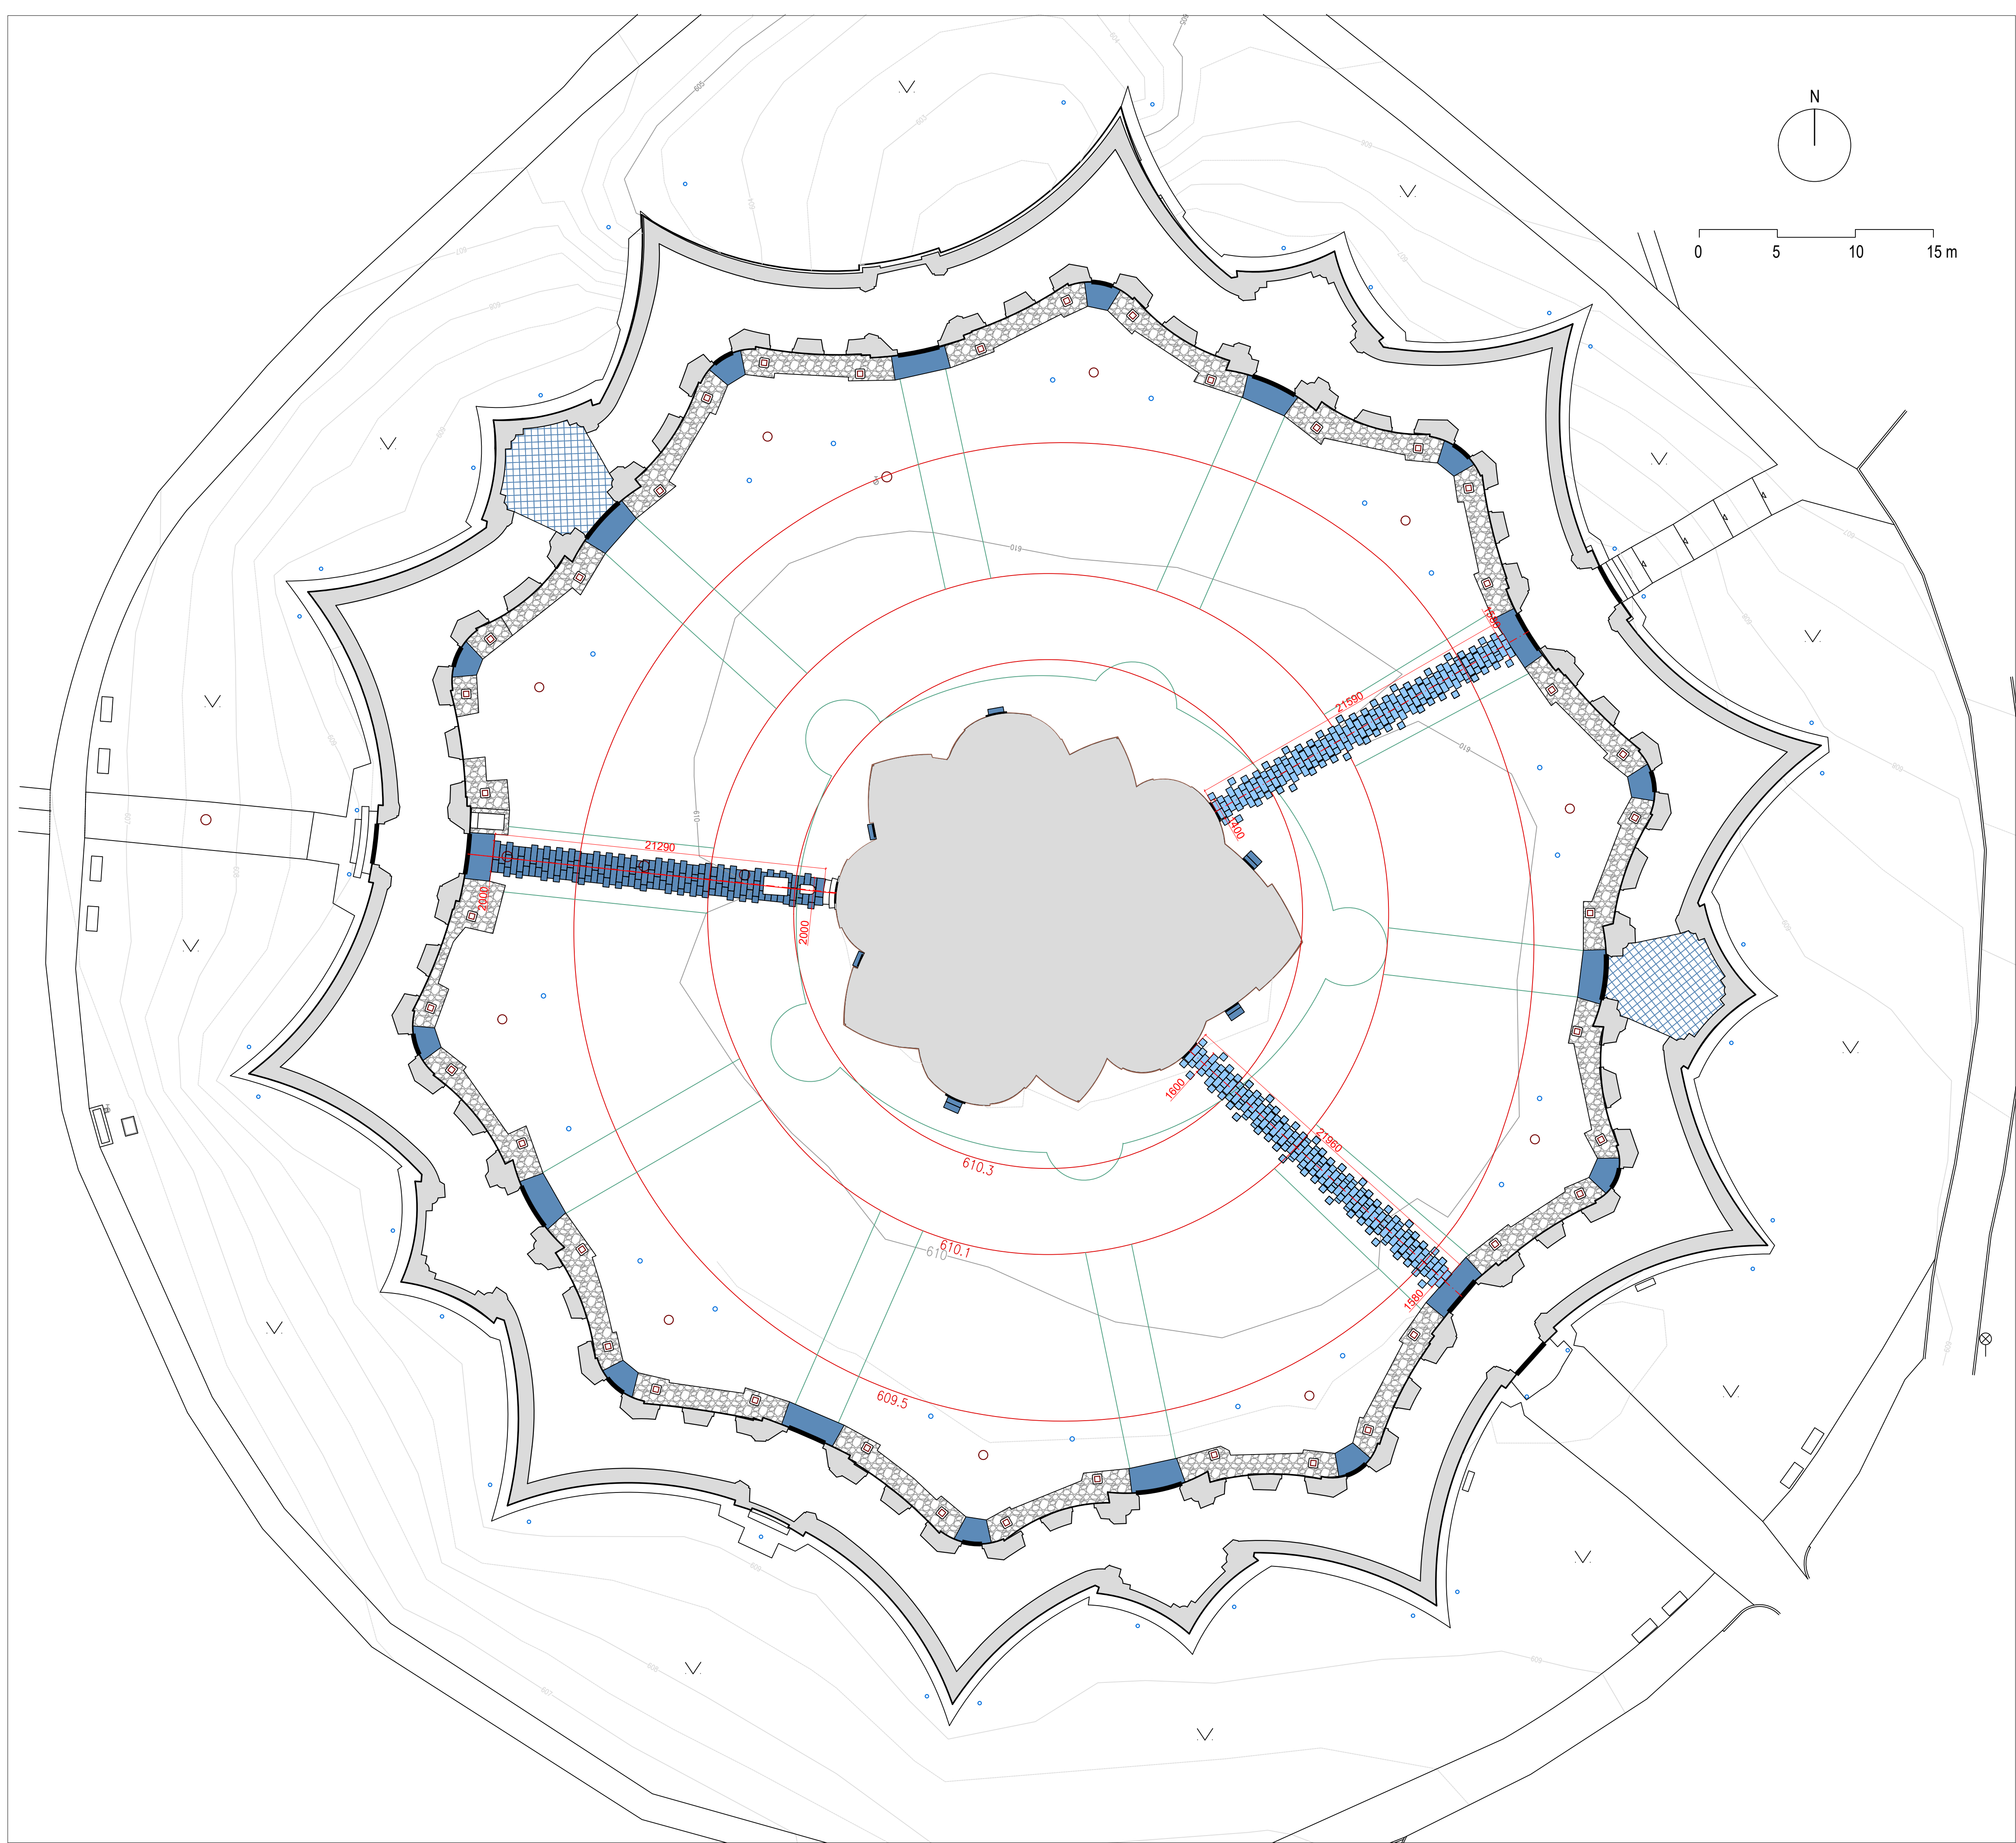


NAVŘZENÉ ŘEŠENÍ

- DLAŽBA Z ŽULOVÝCH DESEK, 130 m²
- DLAŽBA Z ŽULOVÝCH DESEK SE ŠÍROKOU SPÁROU, 80 m²

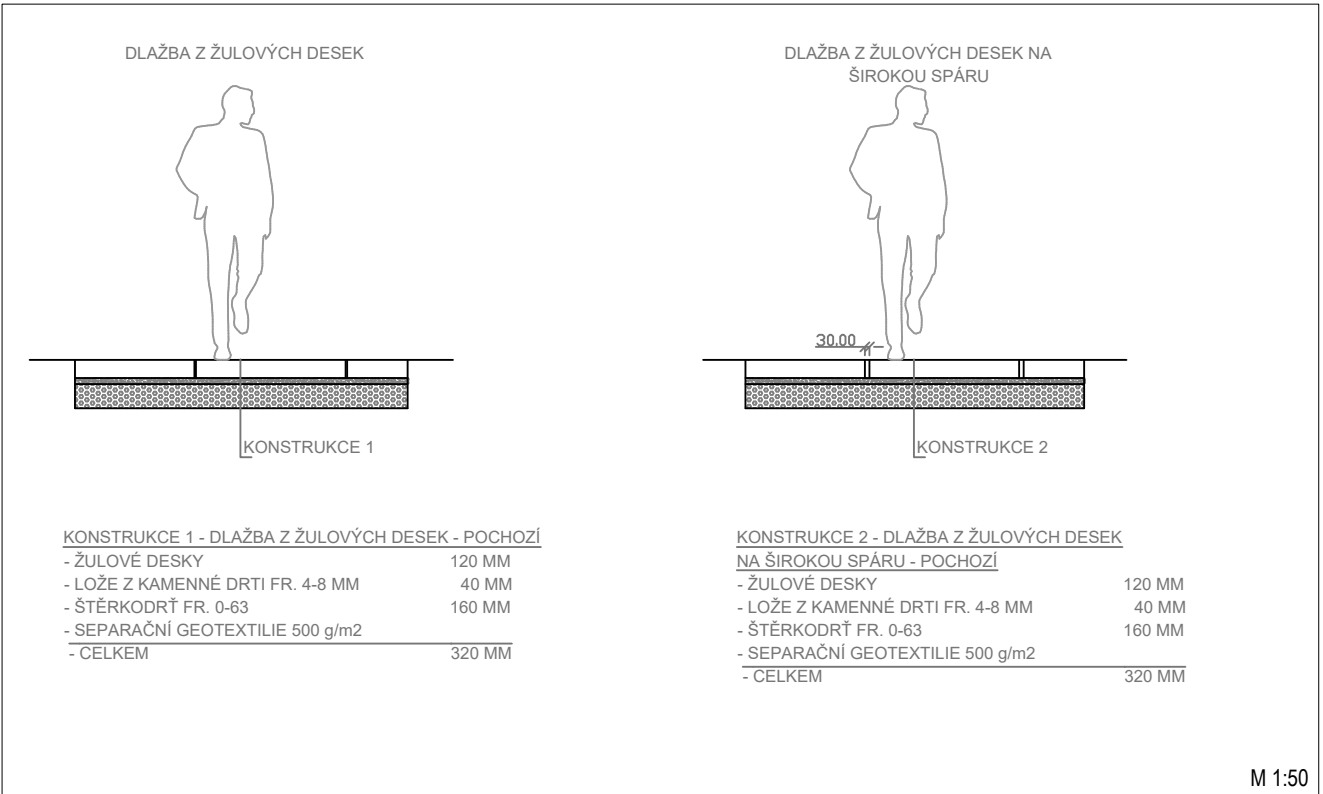

- MRAMOROVÁ DLAŽBA, 80 m²
kladení dlažby bude upřesněno a vymeřeno s ohledem na skutečný stav při realizaci v rámci autorského dozoru

- AKÁTOVÉ PRKNO ODDĚLUJÍCÍ
FASÁDU KOSTELA, 100 m

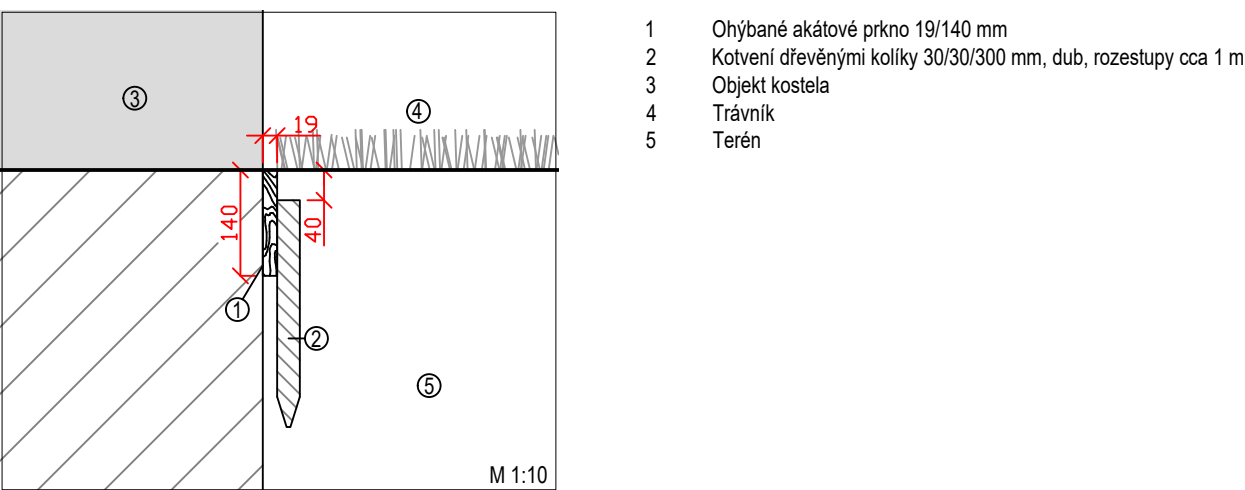

- BUDOVY
- STÁVAJÍCÍ DLAŽBA Z NEPRÁVDELNÝCH KAMENŮ
- STÁVAJÍCÍ INŽENÝRSKÉ SÍTĚ
- KANALIZACE
- VEŘEJNÉ OSVĚTLENÍ
- VODOVOD

- AKÁTOVÁ FOŠNA ODDĚLUJÍCÍ
FASÁDU KOSTELA, 100 m
- STÁVAJÍCÍ VRSTEVNICE 5 M, 1 M, 0,5 M
- NAVŘZENÉ VRSTEVNICE

AUTÖRI ARCH. ŘEŠENÍ	Markéta a Petr Velíčkovi M&P ARCHITEKTI - atelier krajinnáské architektury U Vody 1194/10, 594 01, Velké Meziříčí					
ODPOVĚDNÝ PROJEKTANT	Ing. Markéta Velíčková					
VYPRACOVAL	Ing. Adam Kořistka, Ing. Tomáš Popelinský					
NÁZEV AKCE	OBNOVA POUTNÍHO KOSTELA SV. JANA NEPOMUCKÉHO NA ZELENÉ HOŘE VE ŽDÁRU NAD S.					
ČÁST DOKUMENTACE	POUTNÍ KOSTEL SV. JANA NEPOMUCKÉHO NA ZELENÉ HOŘE - PARKOVÁ ÚPRAVA A KOMUNIKACE			Č. PARÉ		
ZADAVATEL	ING. FRANTIŠEK LAŠTOVIČKA - UNI PROJEKT, Studentská 1133, Žďár n. S.					
MÍSTO STAVBY	Město Žďár nad Sázavou, k. ú. Zámek Žďár, parc. č. 577, 578, 579					
NÁZEV VÝKRESU	B.4.1 ZPEVNĚNÉ PLOCHY - SITUACE, VYTÝČENÍ, ŘEZY					
ČÁST	B. Výkresová část					
POČET FORMÁTŮ A4	8 A4	MĚŘÍTKO	DATUM	STUPEŇ		ČÁST
		1 : 200	3 - 2019	DPS	B	4.1