
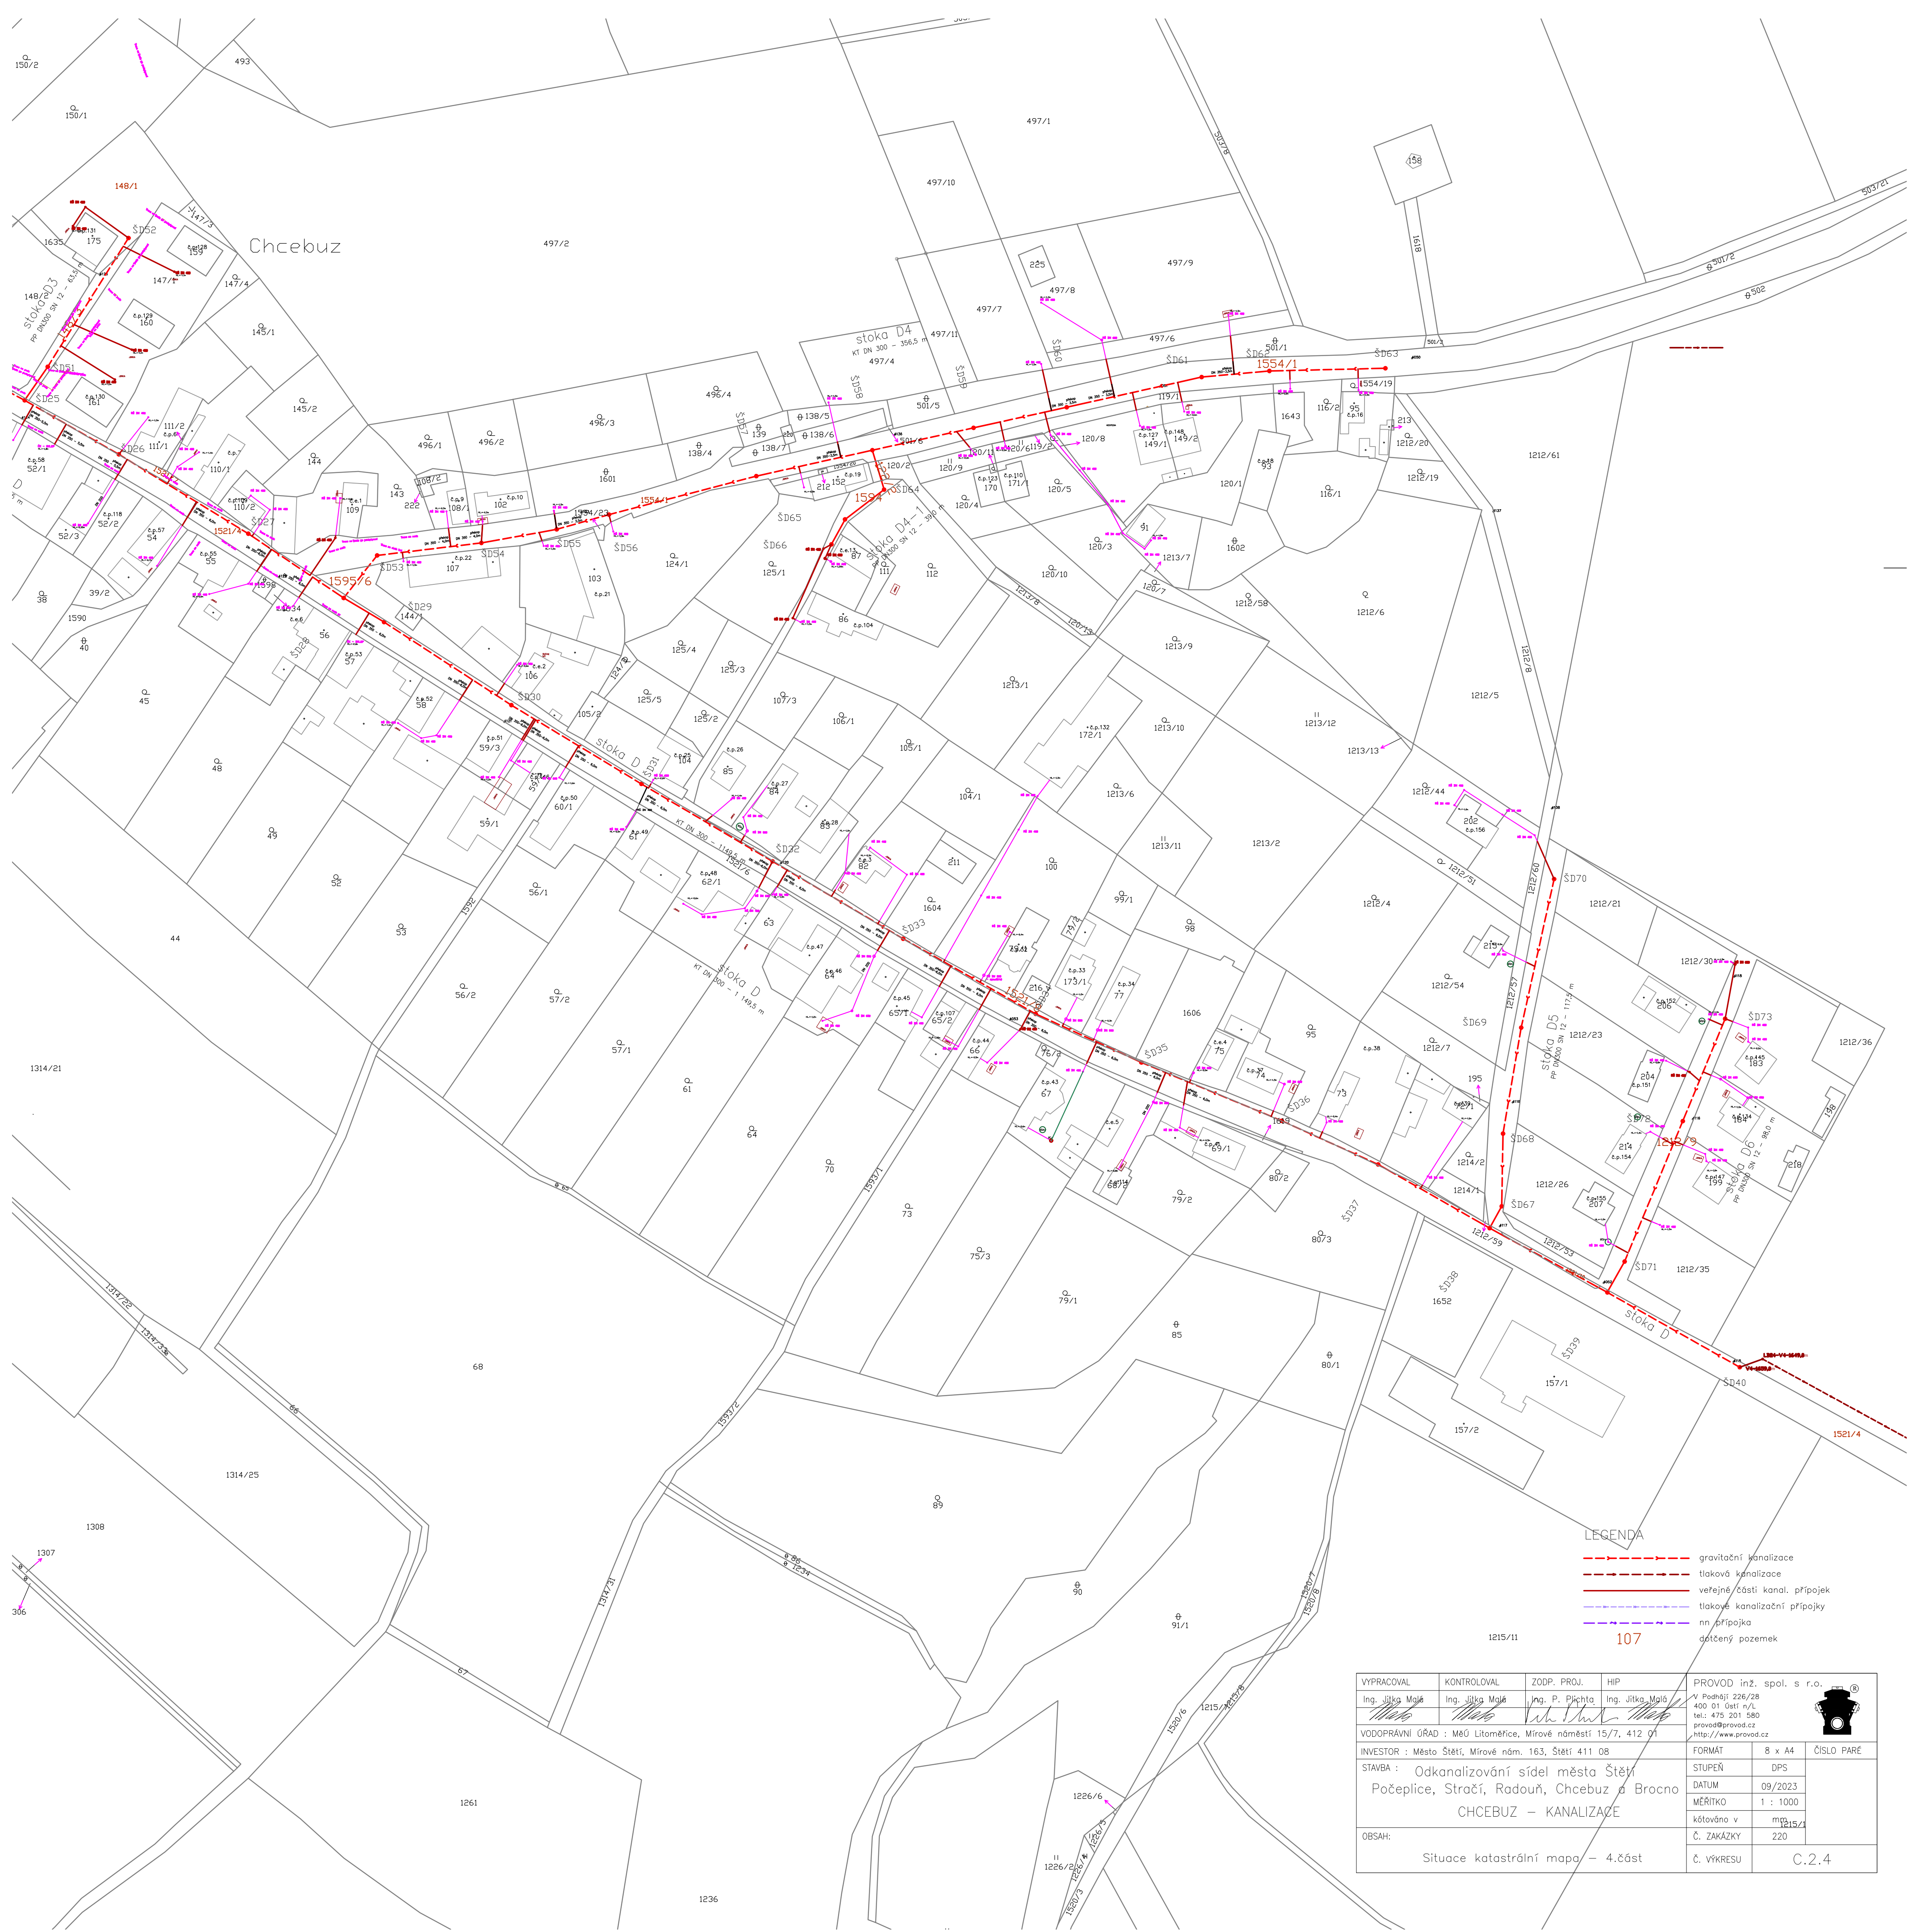


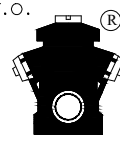

LEGENDA

- gravitační kanalizace
- tlaková kanalizace
- veřejné části kanál. přípojek
- tlakové kanalizační přípojky
- nn přípojka
- dotčený pozemek

107

VYPRACOVAL	KONTROLOVAL	ZODP. PROJ.	HIP	PROVOD inž. spol. s r.o. V Podhájí 226/28 400 01 Ostrá n/L tel.: 475 201 580 provod@provod.cz http://www.provod.cz		
Ing. Jitka Molá	Ing. Jitka Molá	Ing. P. Plichta	Ing. Jitka Molá			
VODOPRÁVNÍ ÚŘAD : MěÚ Litoměřice, Mírové náměstí 15/7, 412 01				FORMÁT	8 x A4	ČÍSLO PARÉ
INVESTOR : Město Štětí, Mírové nám. 163, Štětí 411 08				STUPEŇ	DPS	
STAVBA : Odkanalizování sídel města Štětí Počeplice, Stračí, Radouň, Chcebus a Brocná				DATUM	09/2023	
CHCEBUZ – KANALIZACE				MĚŘITKO	1 : 1000	
OBSAH:				kótováno v	mnp 15/1	
Situace katastrální mapa – 4.část				Č. ZAKÁZKY	220	
				Č. VÝKRESU	C.2.4	