



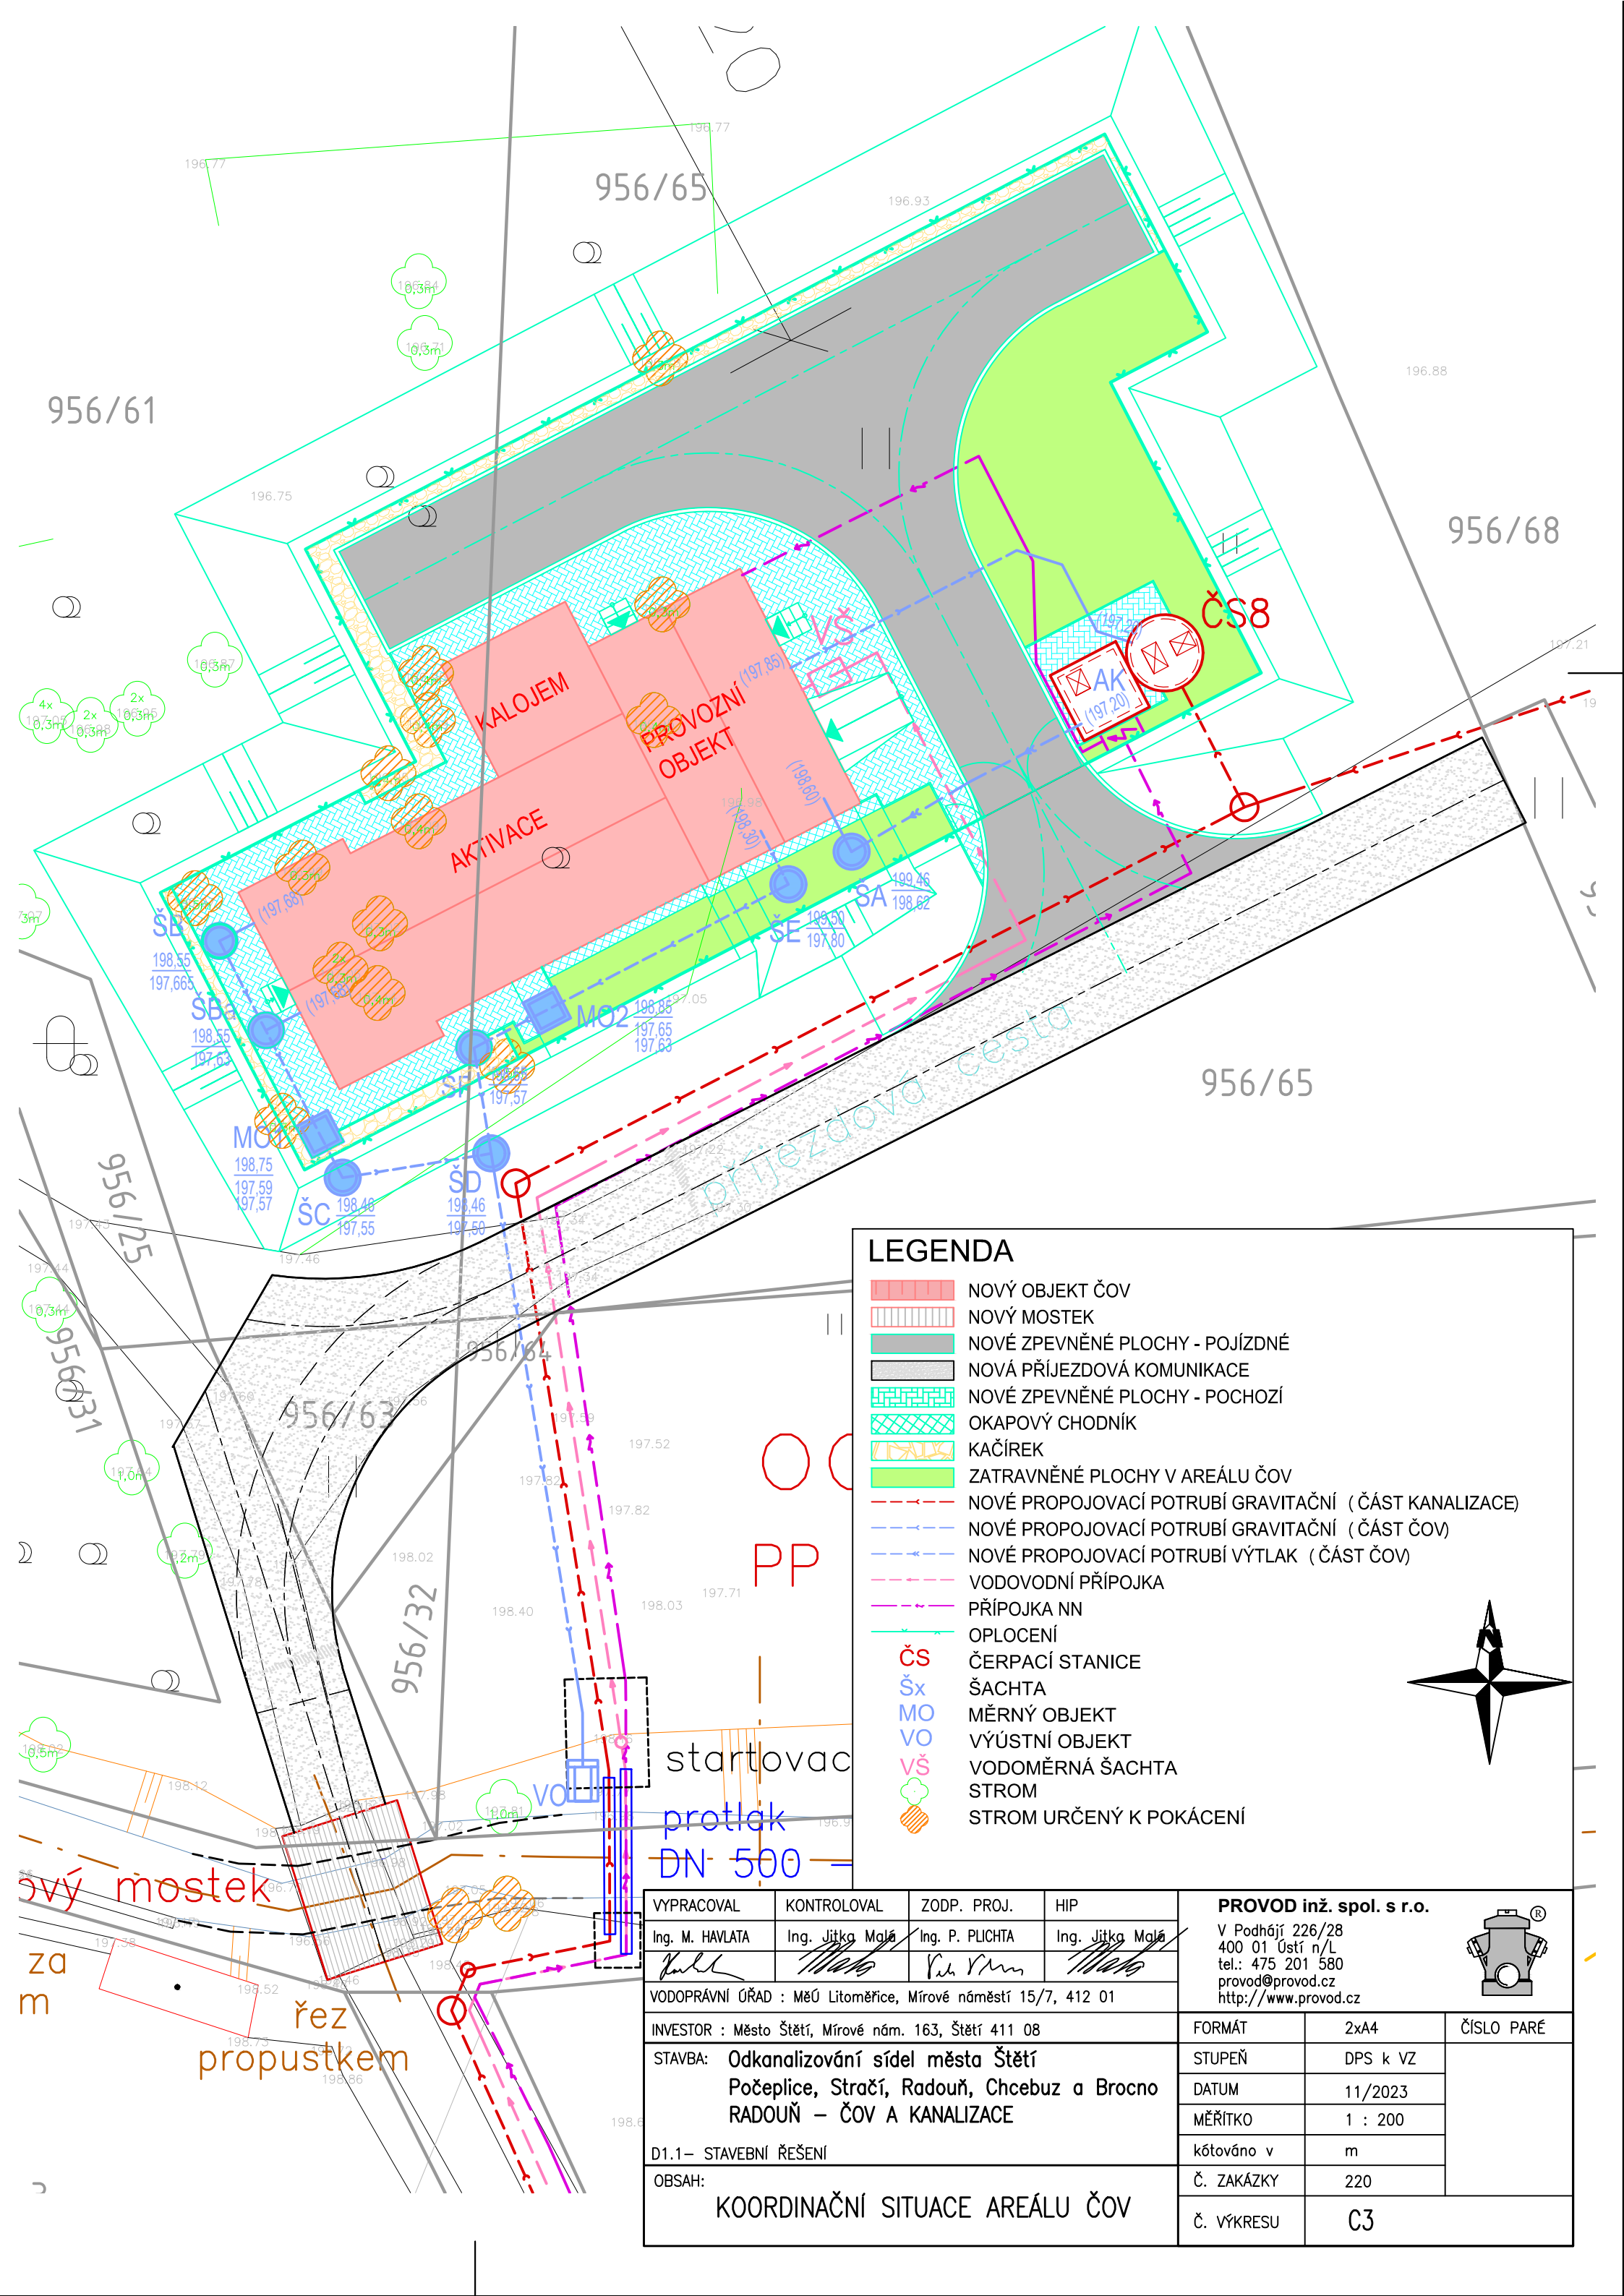

LEGENDA

- NOVÝ OBJEKT ČOV
- NOVÝ MOSTEK
- NOVÉ ZPEVNĚNÉ PLOCHY - POJÍZDNÉ
- NOVÁ PŘÍJEZDOVÁ KOMUNIKACE
- NOVÉ ZPEVNĚNÉ PLOCHY - POCHOZÍ
- OKAPOVÝ CHODNÍK
- KAČÍREK
- ZATRAVNĚNÉ PLOCHY V AREÁLU ČOV
- NOVÉ PROPOJOVACÍ POTRUBÍ GRAVITAČNÍ (ČÁST KANALIZACE)
- NOVÉ PROPOJOVACÍ POTRUBÍ GRAVITAČNÍ (ČÁST ČOV)
- NOVÉ PROPOJOVACÍ POTRUBÍ VÝTLAK (ČÁST ČOV)
- VODOVODNÍ PŘÍPOJKA
- PŘÍPOJKA NN
- OPLOCENÍ
- ČS ČERPACÍ STANICE
- Šx ŠACHTA
- MO MĚRNÝ OBJEKT
- VO VÝÚSTNÍ OBJEKT
- VŠ VODOMĚRNÁ ŠACHTA
- STROM
- STROM URČENÝ K POKÁCENÍ

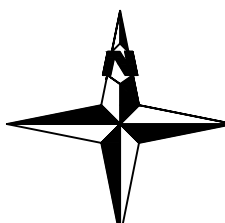

VYPRACOVAL	KONTROLOVAL	ZODP. PROJ.	HIP
Ing. M. HAVLATA	Ing. Jitka Malá	Ing. P. PLICHTA	Ing. Jitka Malá
VODOPRÁVNÍ ÚŘAD : MěÚ Litoměřice, Mírové náměstí 15/7, 412 01			
INVESTOR : Město Štětí, Mírové nám. 163, Štětí 411 08			
STAVBA: Odkanalizování sídel města Štětí Počeplice, Stračí, Radouň, Chcebuz a Brocno RADOUŇ – ČOV A KANALIZACE			
D1.1- STAVEBNÍ ŘEŠENÍ			
OBSAH: KOORDINAČNÍ SITUACE AREÁLU ČOV			

PROVOD inž. spol. s r.o.		
V Podhájí 226/28 400 01 Ústí n/L tel.: 475 201 580 provod@provod.cz http://www.provod.cz		
FORMÁT	2xA4	ČÍSLO PARÉ
STUPEŇ	DPS k VZ	
DATUM	11/2023	
MĚŘITKO	1 : 200	
kótováno v	m	
Č. ZAKÁZKY	220	Č. VÝKRESU
Č. VÝKRESU	C3	