

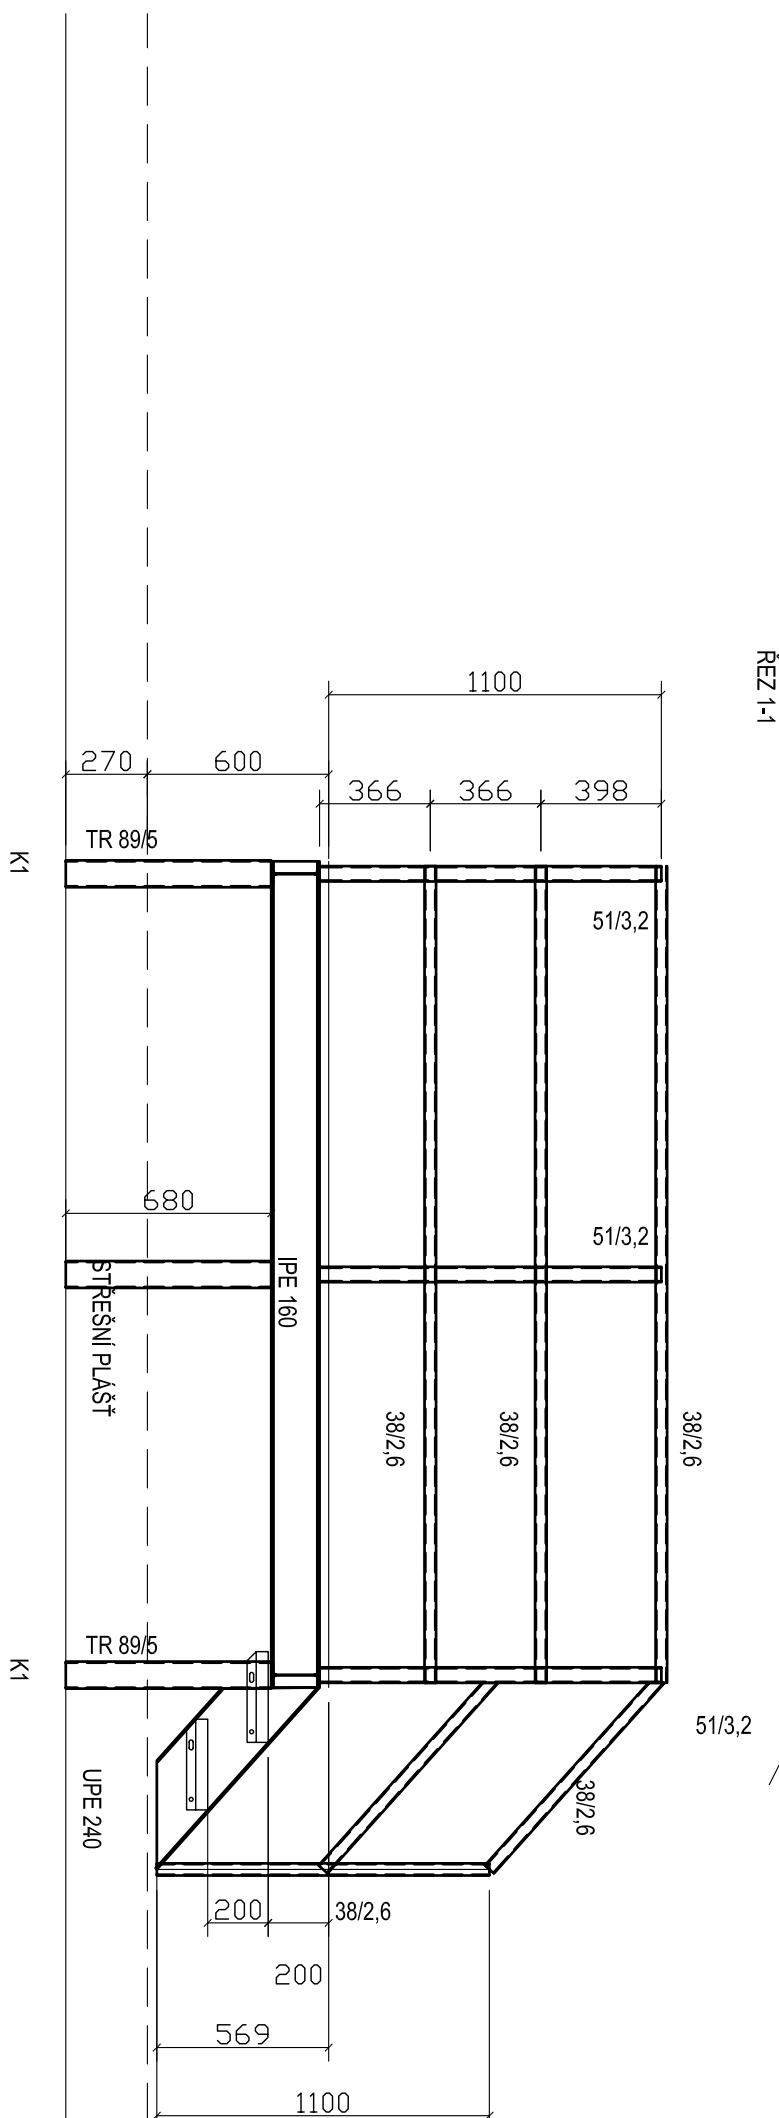
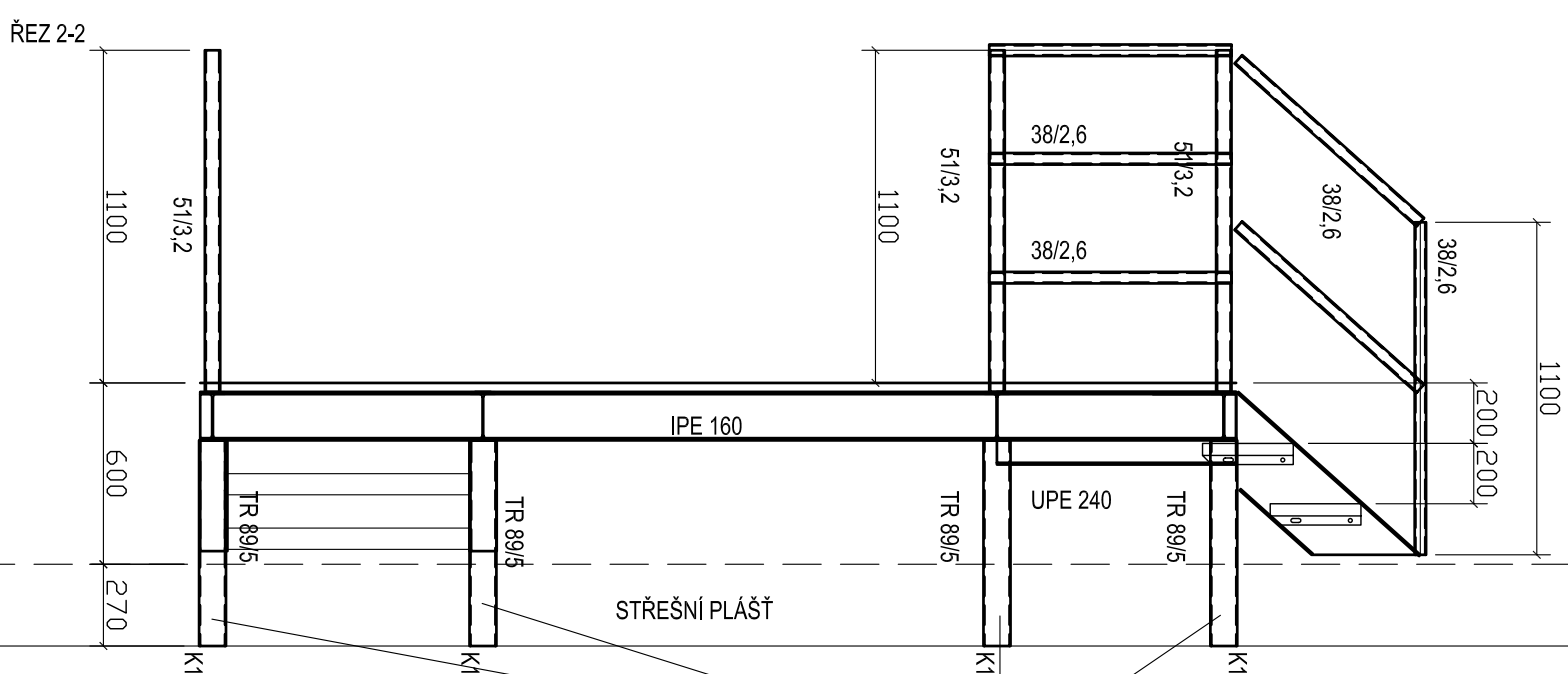
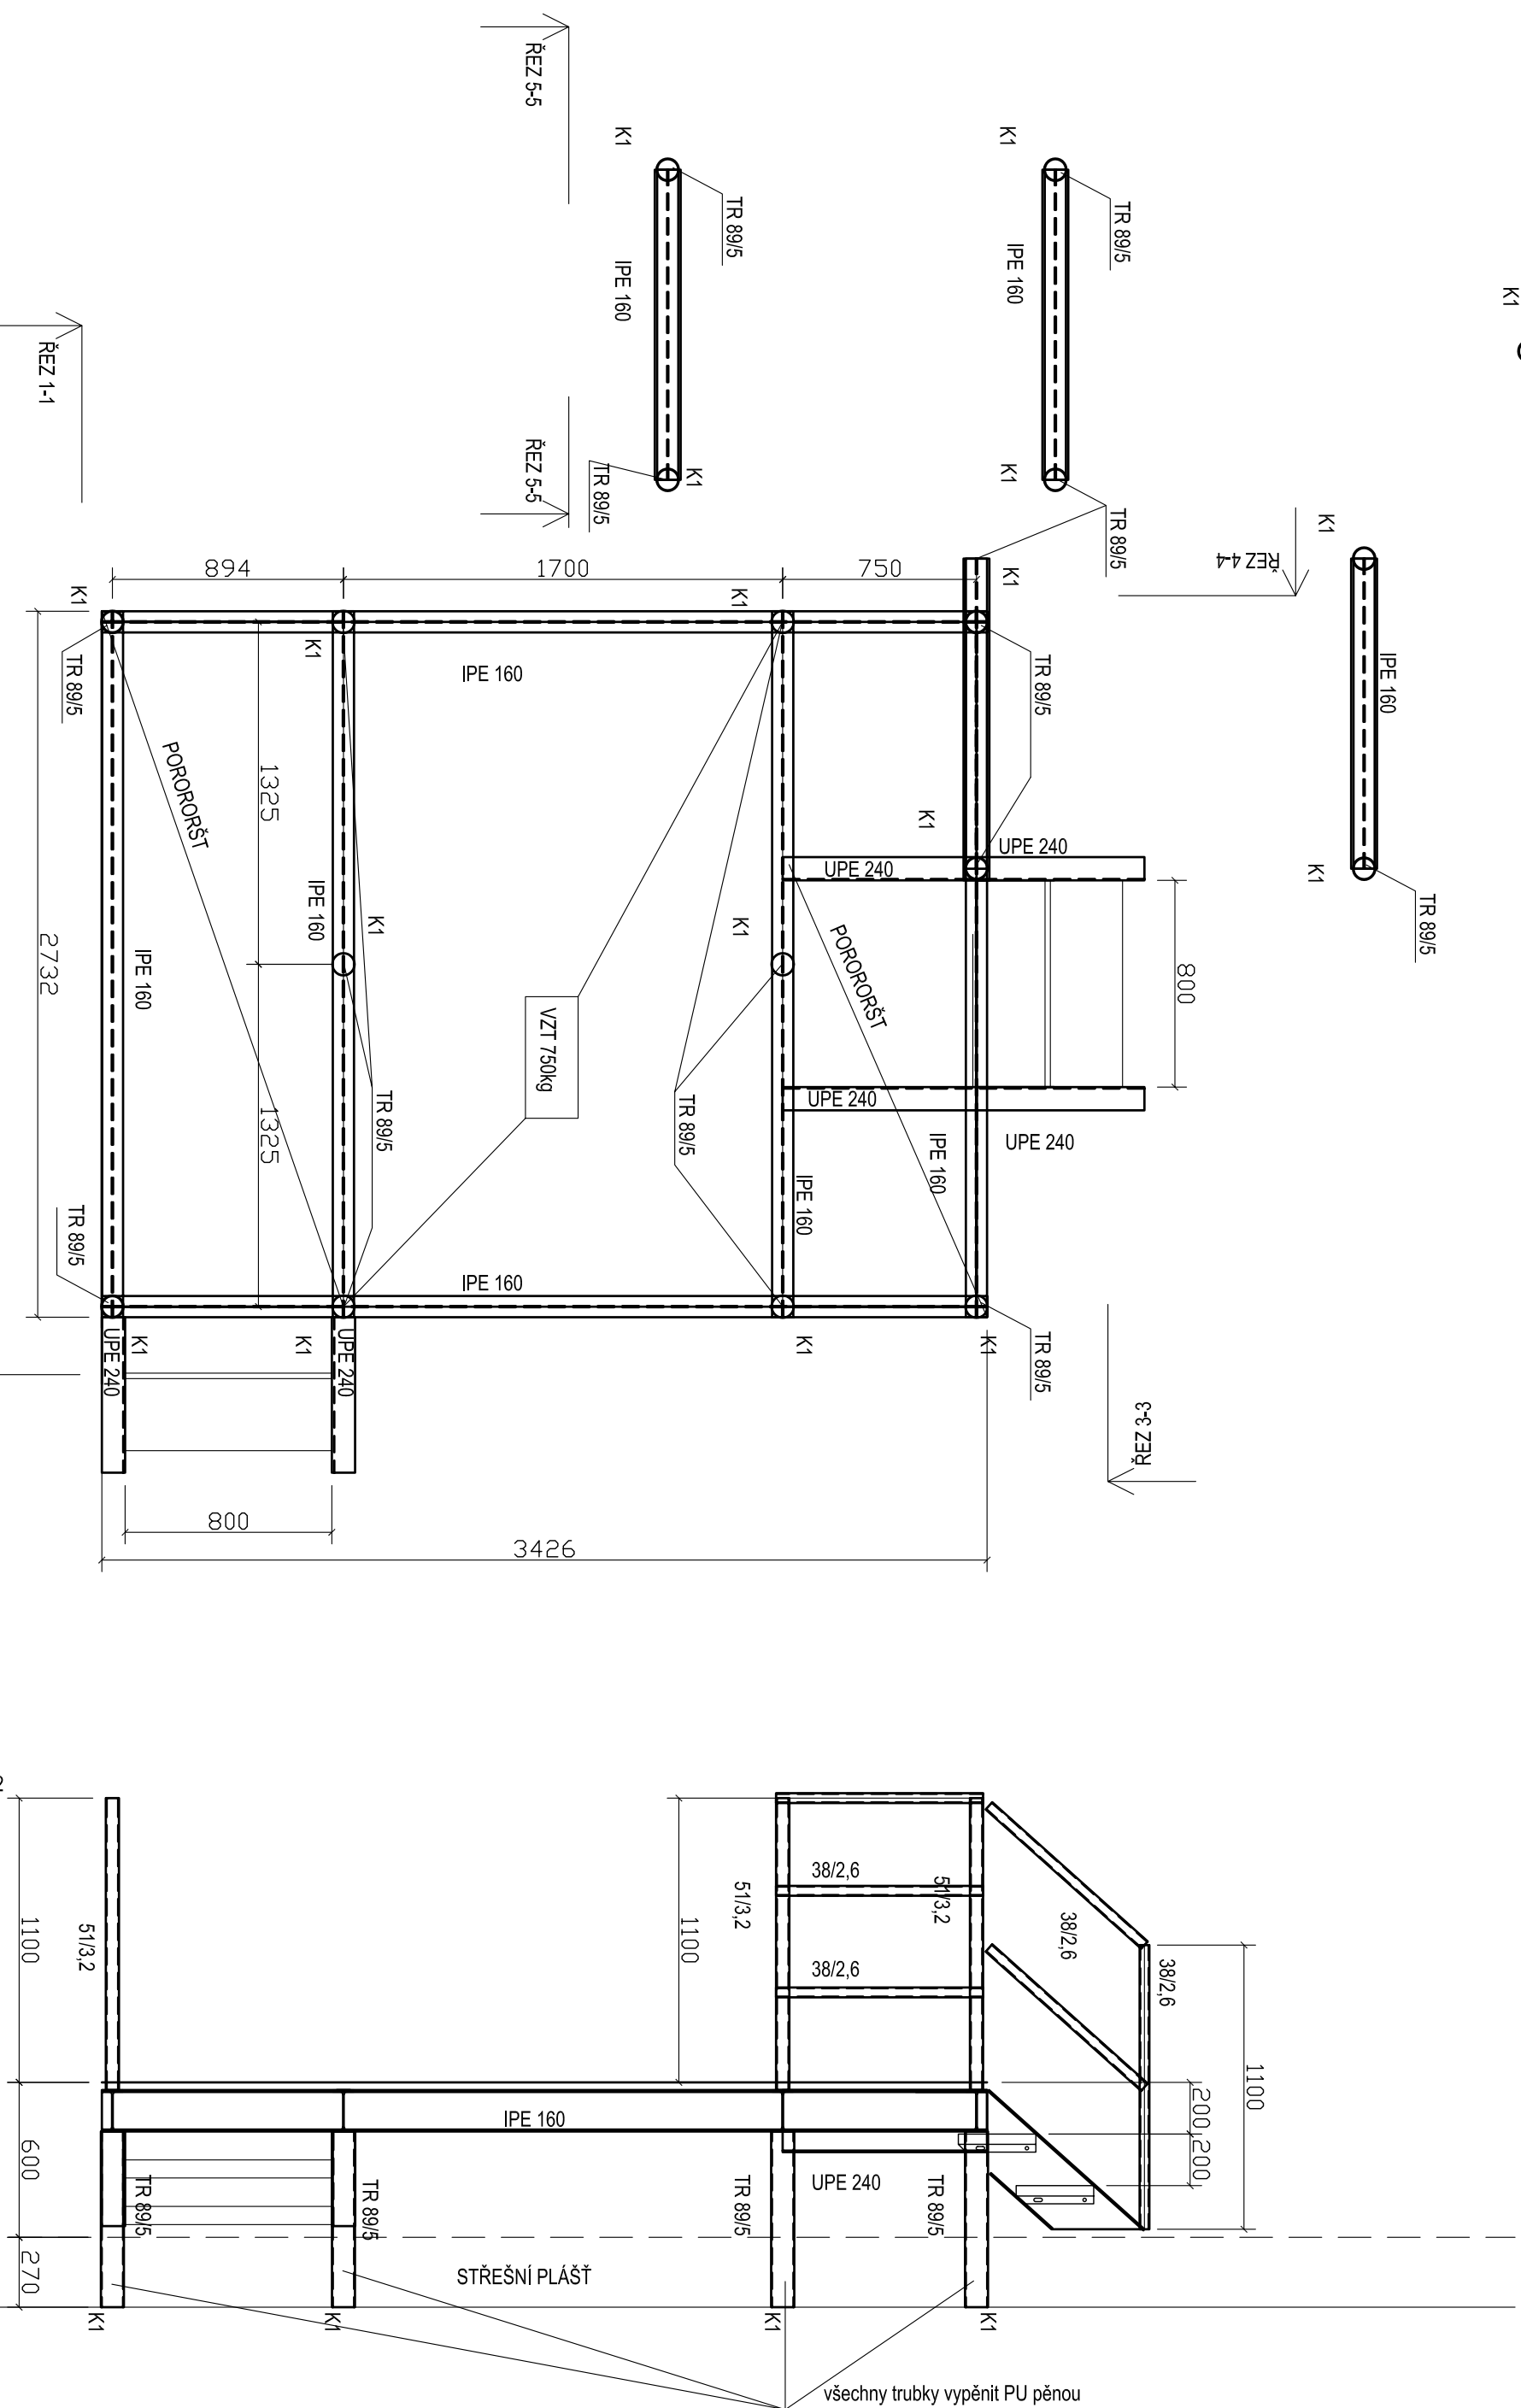
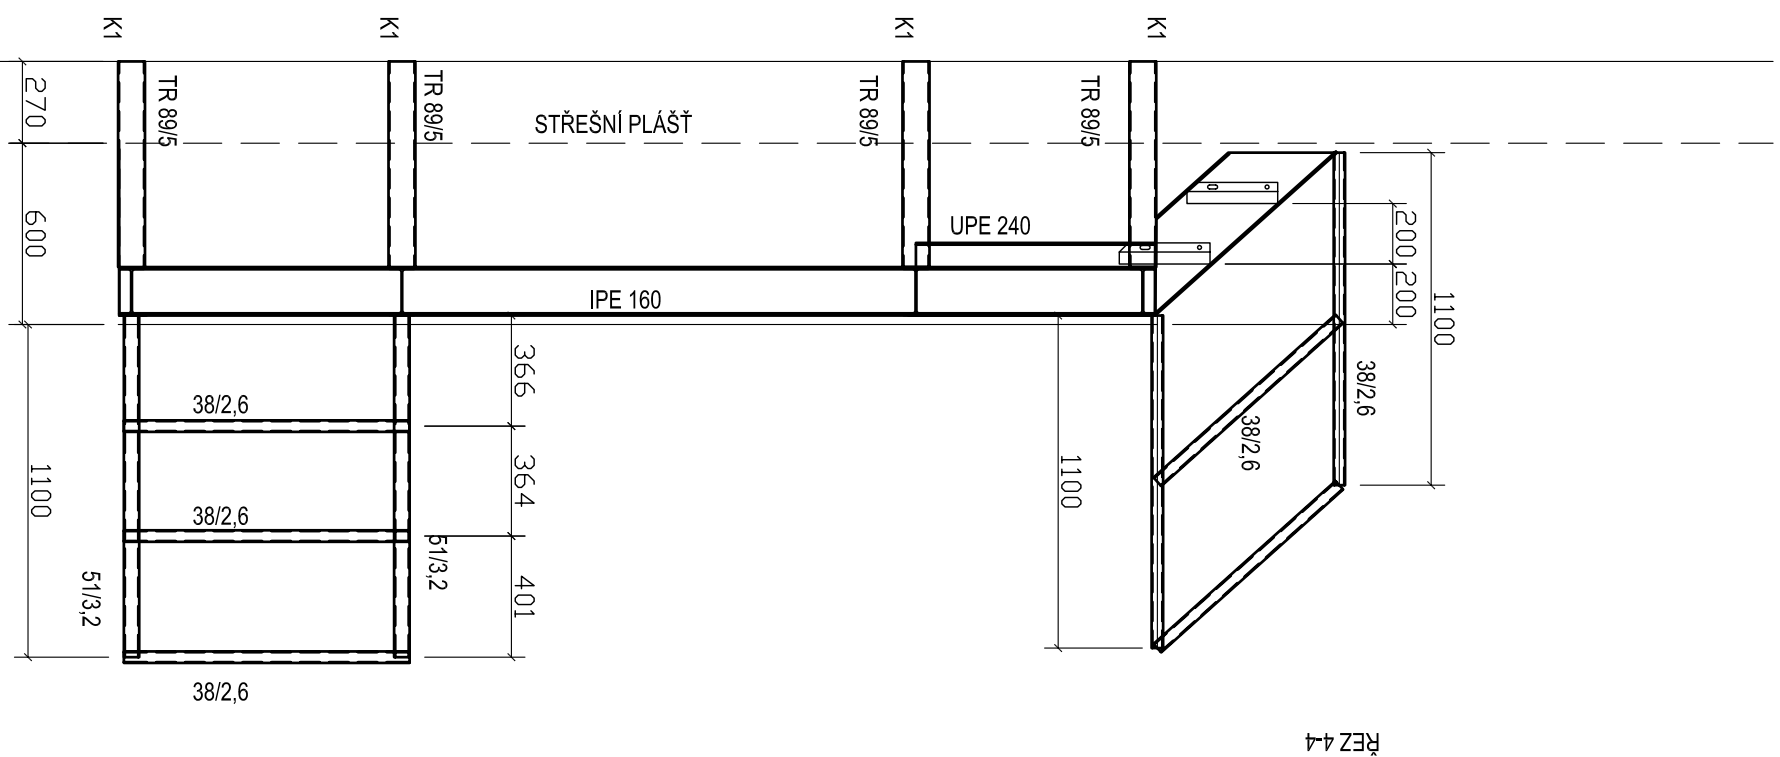
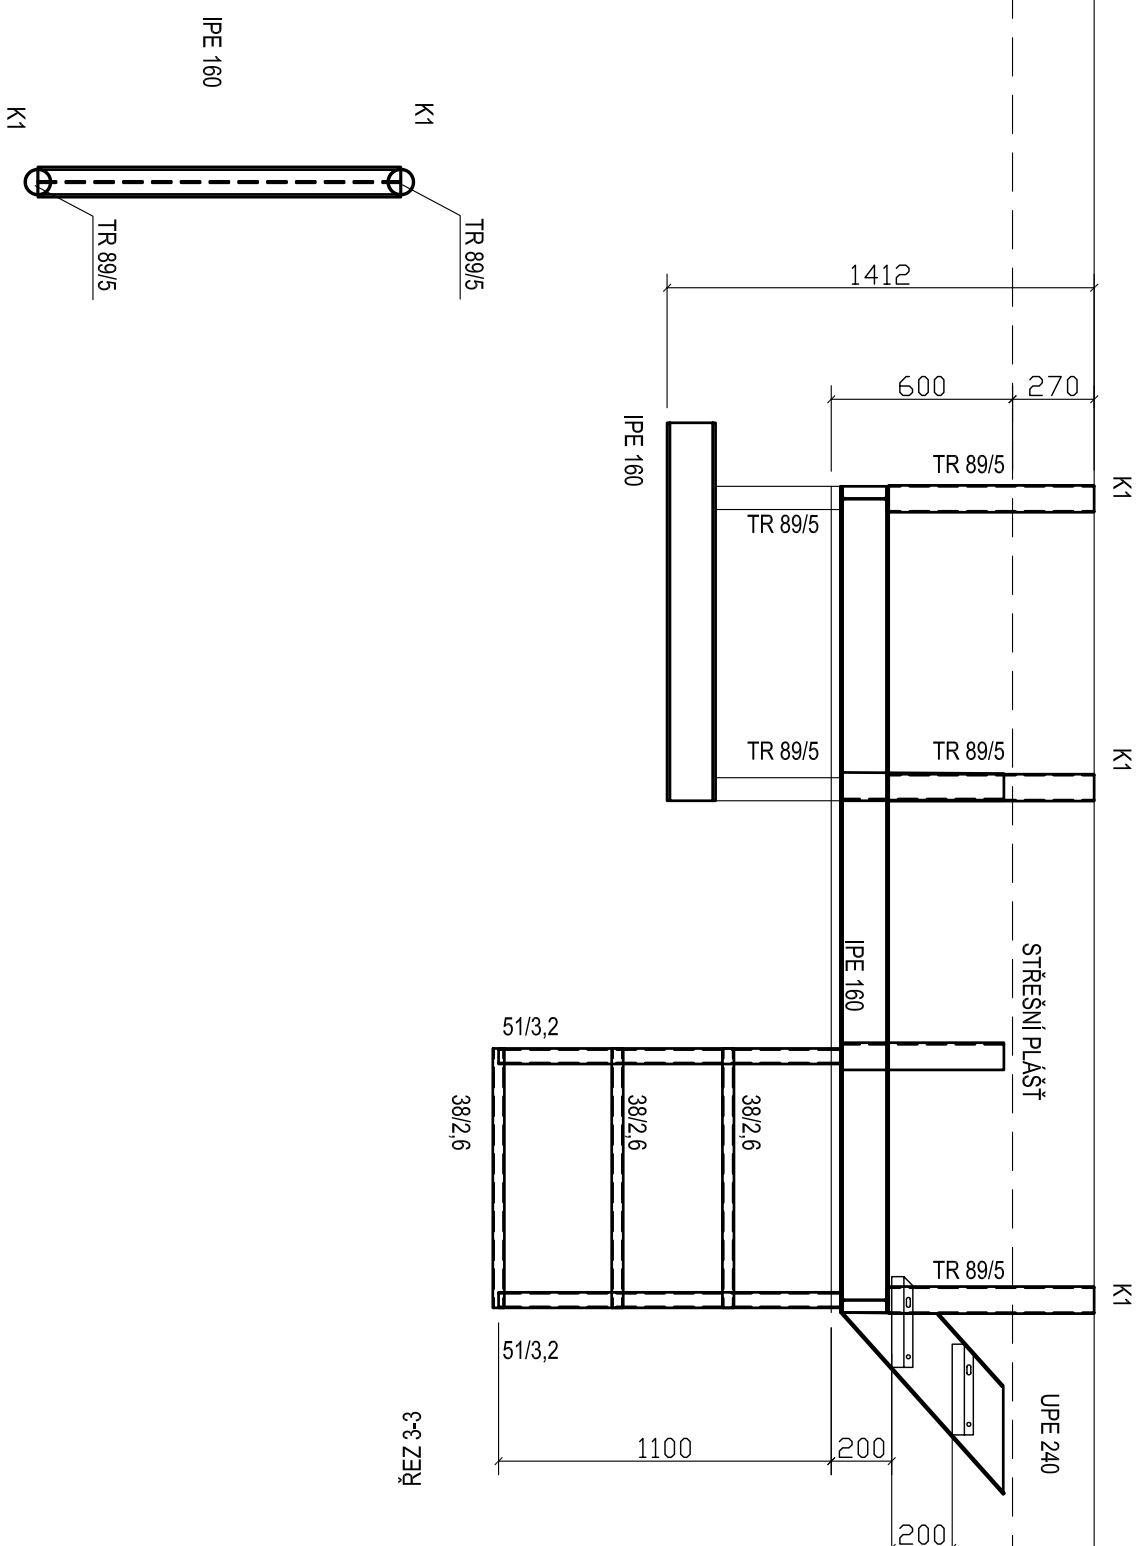


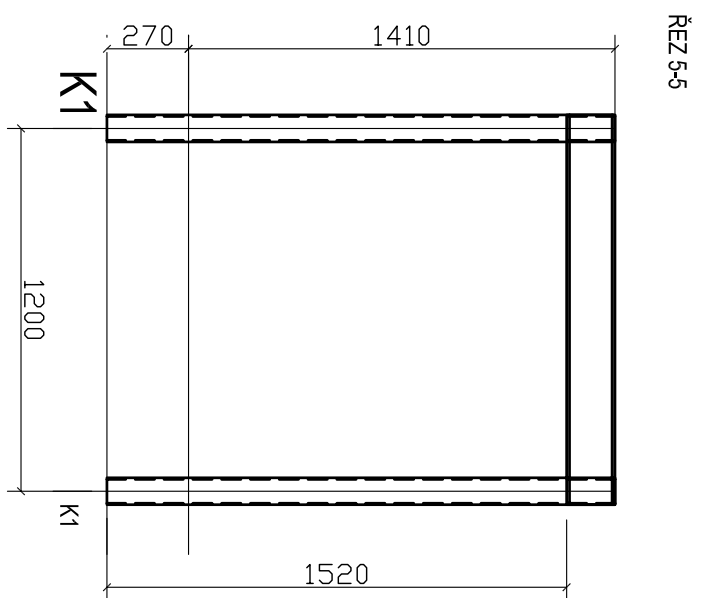

číslo	Prvek	jakost	jednotková hmotnost	délka	váha	váha včetně 10% na protez	váha spolu 5%
			kg/m	m	kg	kg	kg
1	SLOUPY TR 89/5	S 235	10,36	21,32	220,98	242,96	11,04
2	IPE 160	S 235	17,9	28,00	501,20	551,32	25,06
3	UPE 240	S 235	33,9	2,50	84,75	93,23	4,24
6	PLOTNY	S 235	3	19,00	57,00	62,70	2,85
	celkem				1030,57	1030,57	46,84
	celková hmotnost					1077,41	

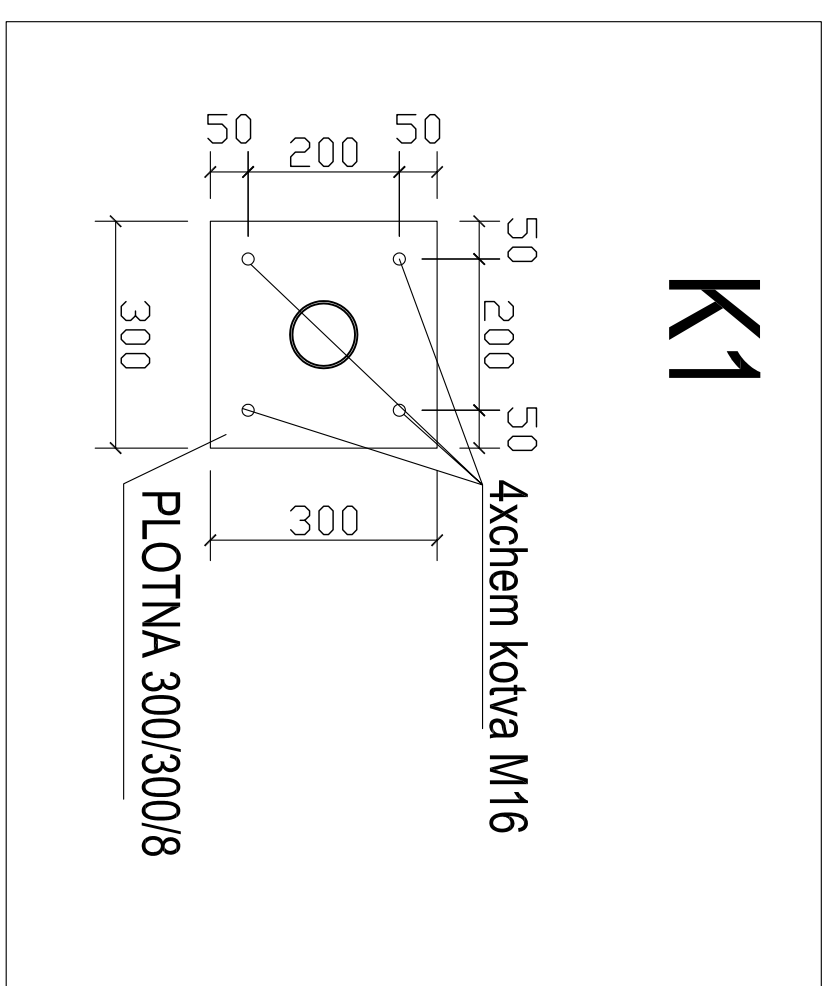

PLOCHA POROŘOŠTU	4,2m2 (BEZ PŘÍRÁŽKY)
POČET ŠTUPŇŮ Z POROŘOŠTU	4ks DĚLKY 800mm

POZNÁMKA:
Oceťová konstrukce žárově zinkovaná dle ČSN EN ISO 146
Sloupky z trubek budou vyplněny PU pěnou
Pod plotny budou položeny izolační podložky v počtu 19ks

[illegible]

Overnáš projektant	Číslo projektu	Autizovaný náčelník
Arch. Architektura, s.r.o. Karmelitská 10 602 00 Brno	010000	
Projektant: státní PO	Okresní úřad	
Ing. Rostislav Štěpán Klatovec 3 588 51, Batešov		

[illegible][illegible]