
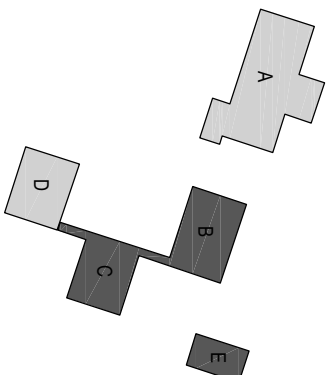
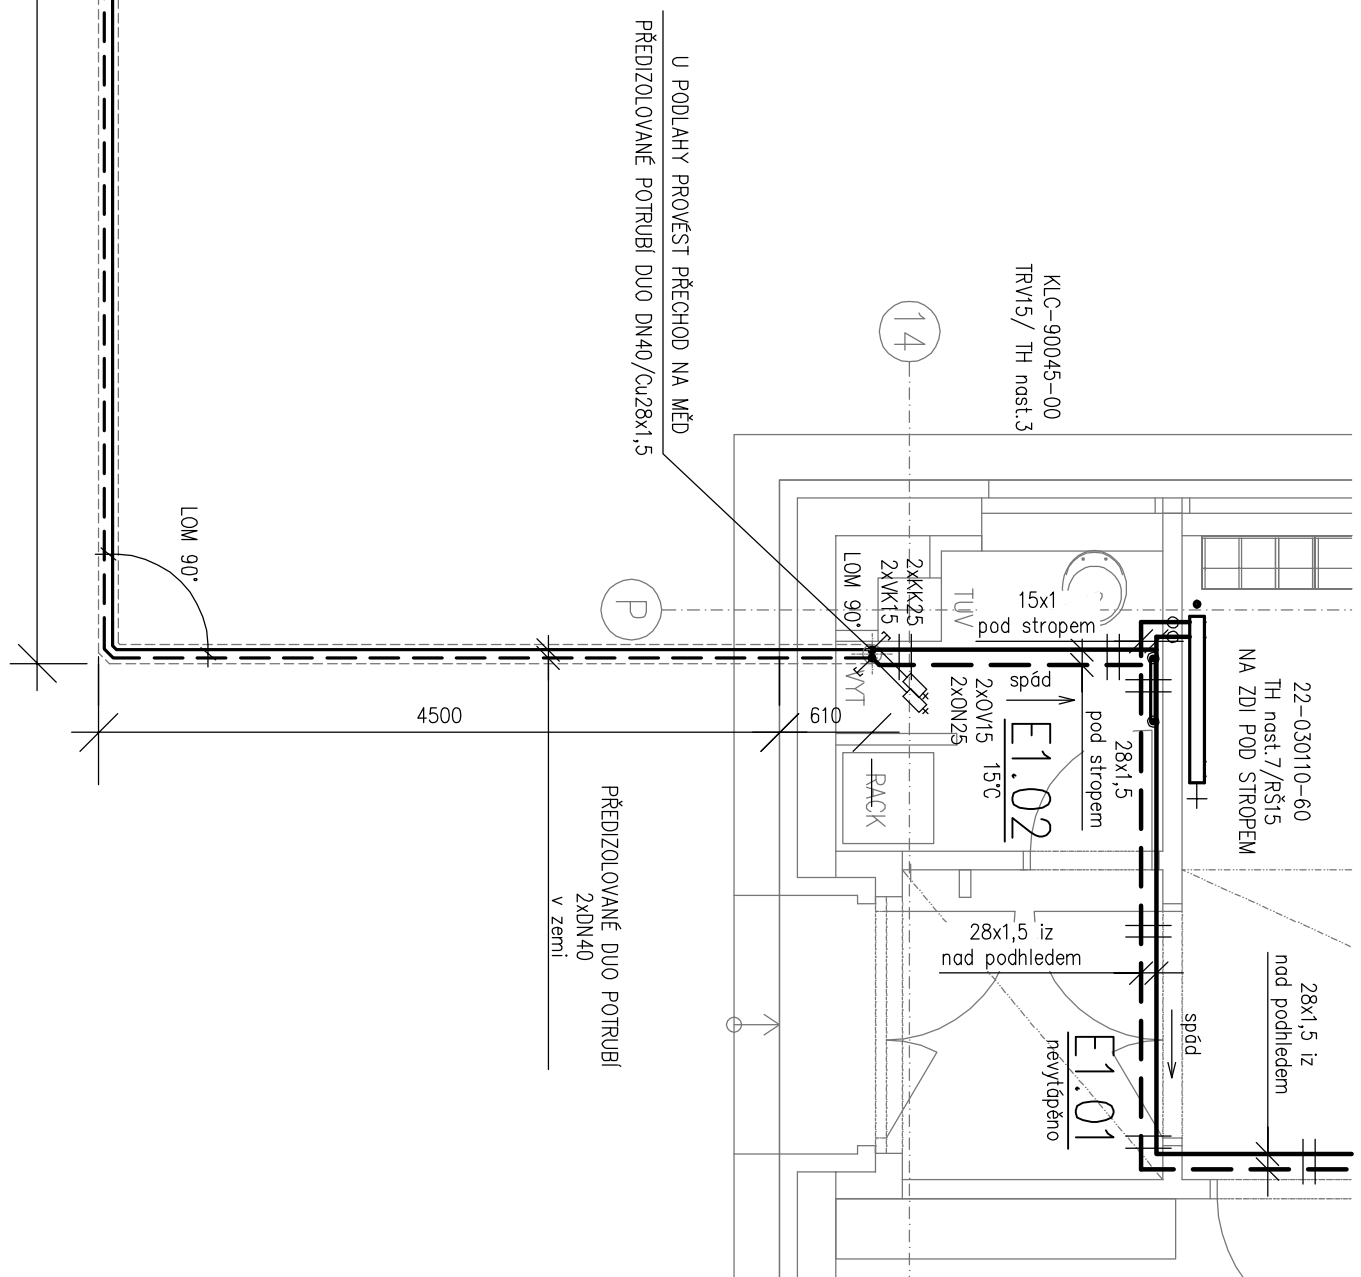


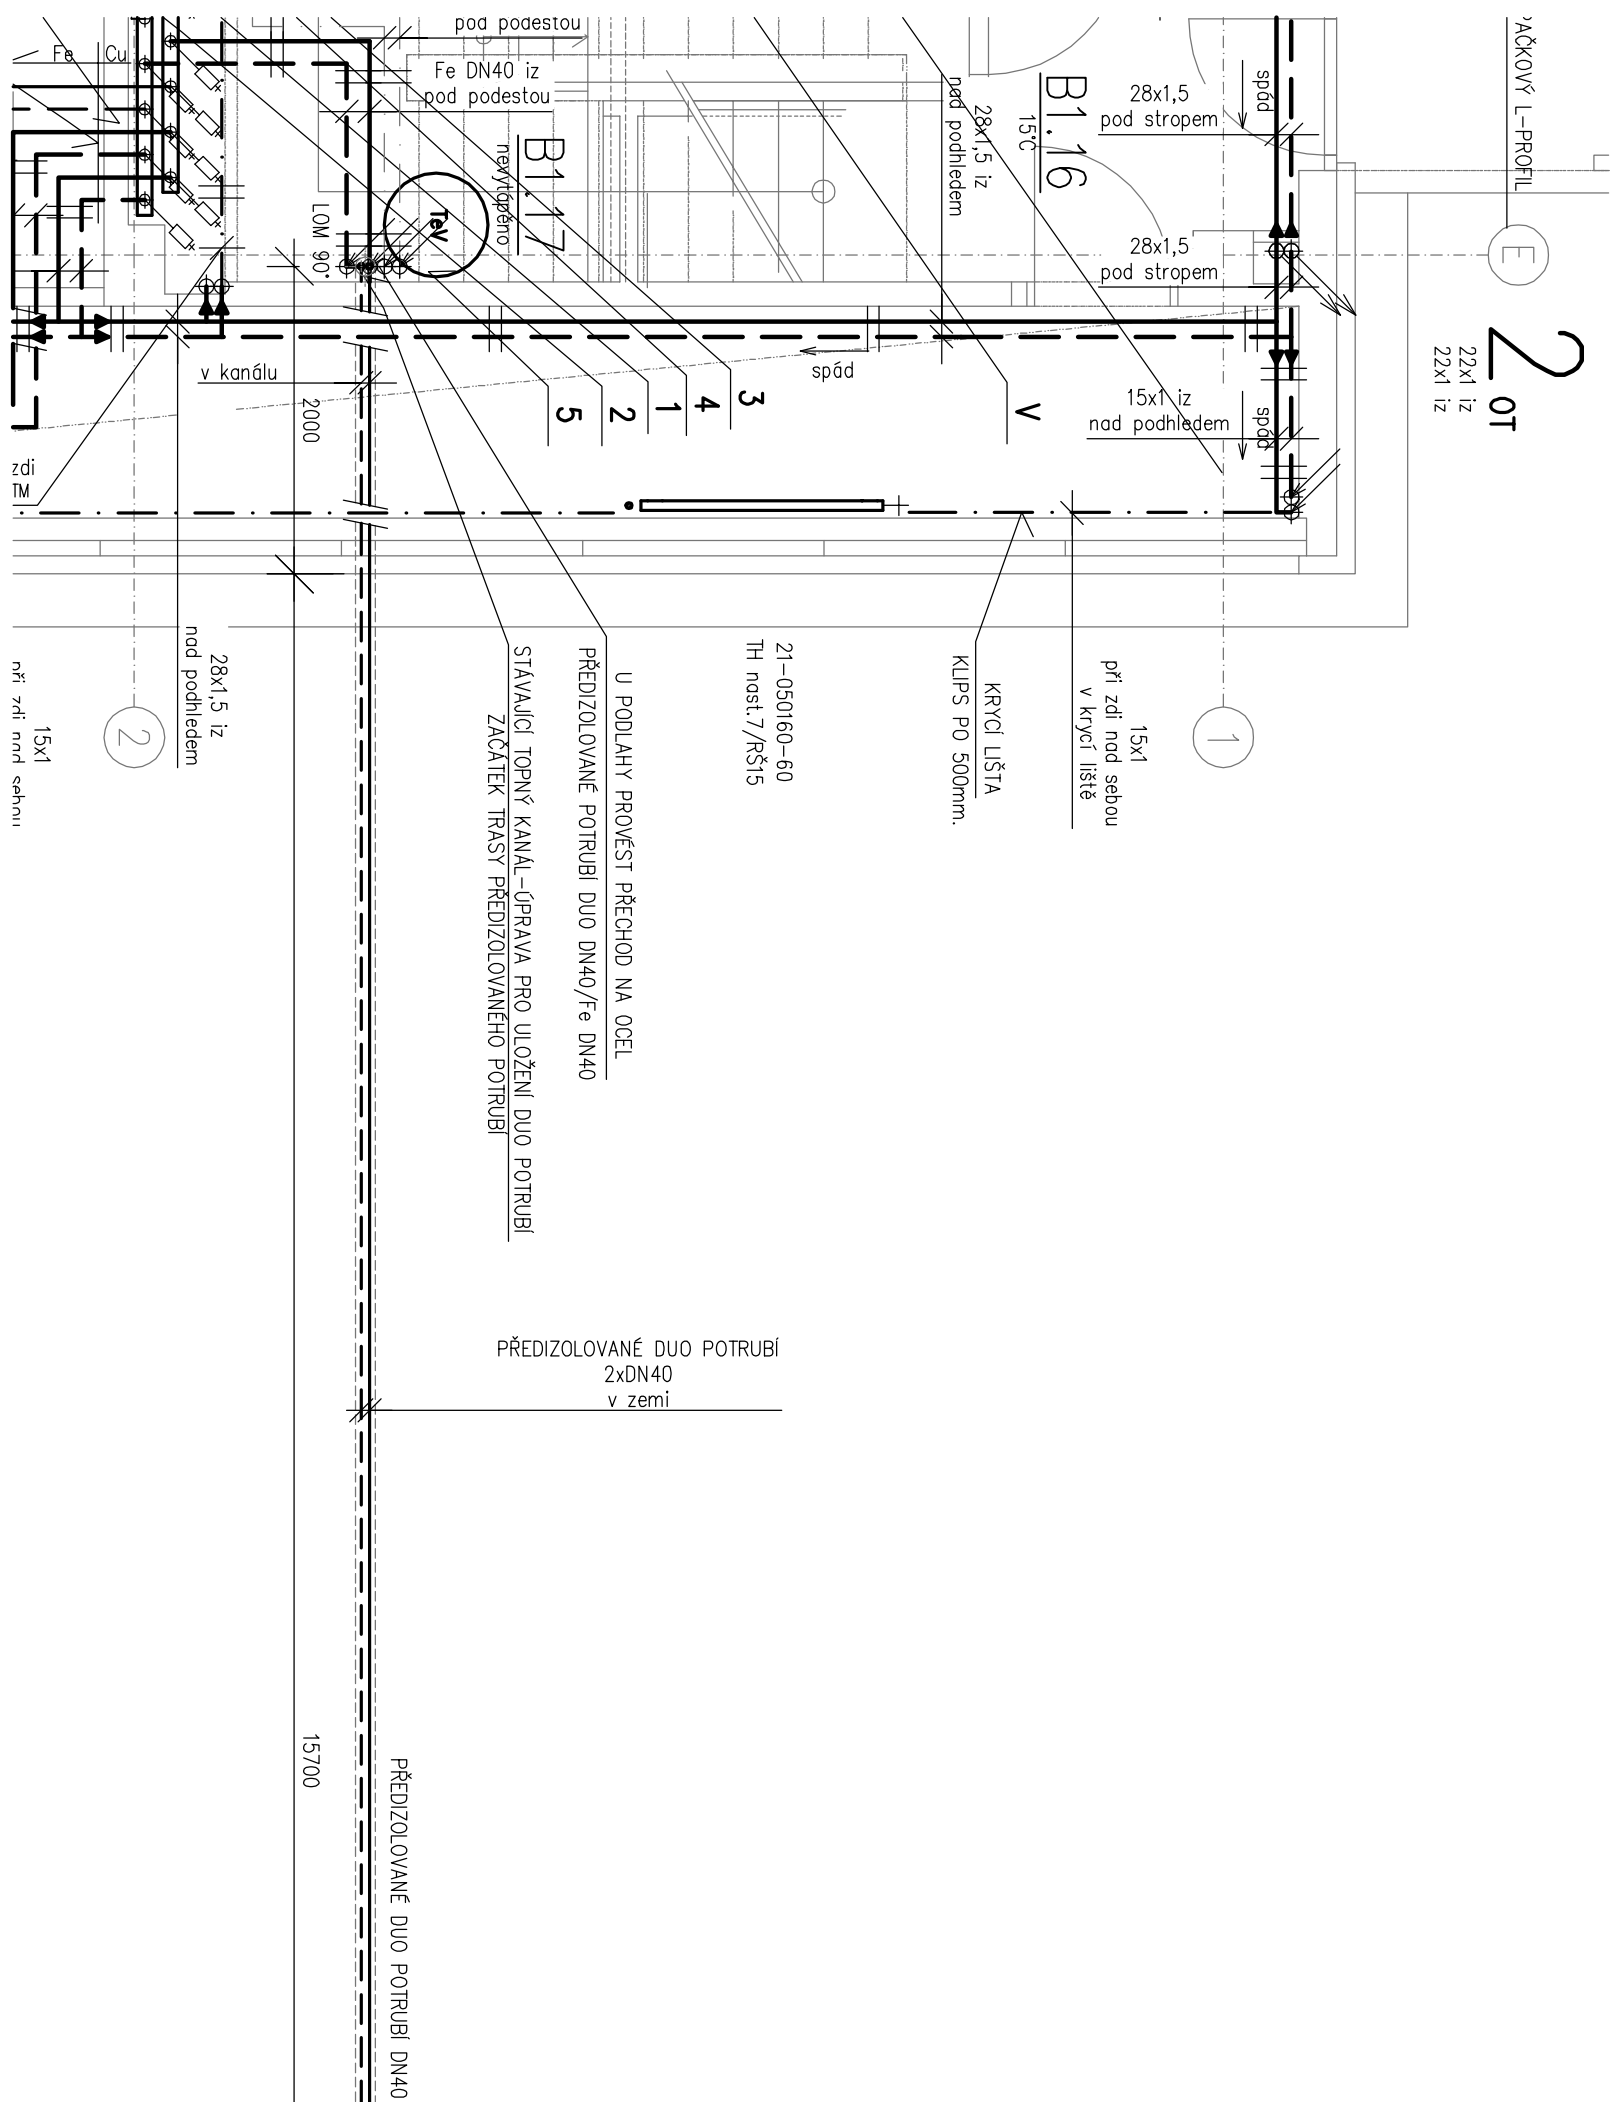

0,000 = 263,50 Bpv pro paviliony B a C
0,000 = 263,66 Bpv pro pavilion E

LEGENDA POTRUBI:

----- PŘEDIZOLOVANÉ DUO POTRUBÍ 2xDN40 - OTOPNÁ TĚLESA 70/55°C -----


TRUBNÍ ROZVOD:


POZNÁMKA:

- PROSTUP MEZI POŽÁRNIMI ÚSEKY A PROSTUP STUPAČÍCH VEDENÍ STROPEM BUDE UJEDNĚN POŽÁRNÍMI TRUBNÍMI ÚČPÁKAMI, OSTATNÍ TRUBNÍ PROSTUPY STROPEM BUDOU DOJEŠNĚNÝ POŽÁRNÍM TMĚLEM. POTRUBÍ BUDE PO INSTALACI OBETOVÁNA

VZOROVÝ ŘEZ VÝKOPEM:

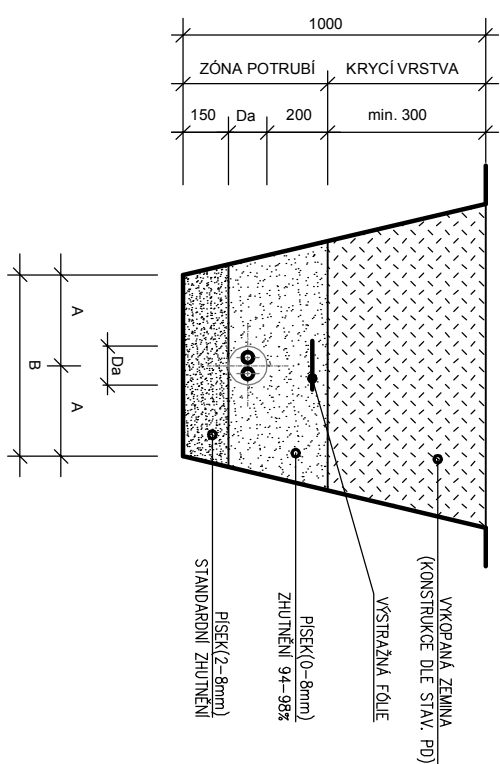

DIMENSIONE POTRUBI	A	B	Da
DUO 40+40/128	300	600	128

Název dokumentu:

ROZVOD MEZI BUDOVAMI

[illegible]


Název stavby:		Rekonstrukce MŠ Místecká, pavilionů B, C a E, Praha 18	
Č. zakázky:		B-19-001-1400	
HPP:		Ing. Petr Ježek	
Architekt:			

[illegible]