


KOORDINAČNÍ SITUAČNÍ VÝKRES

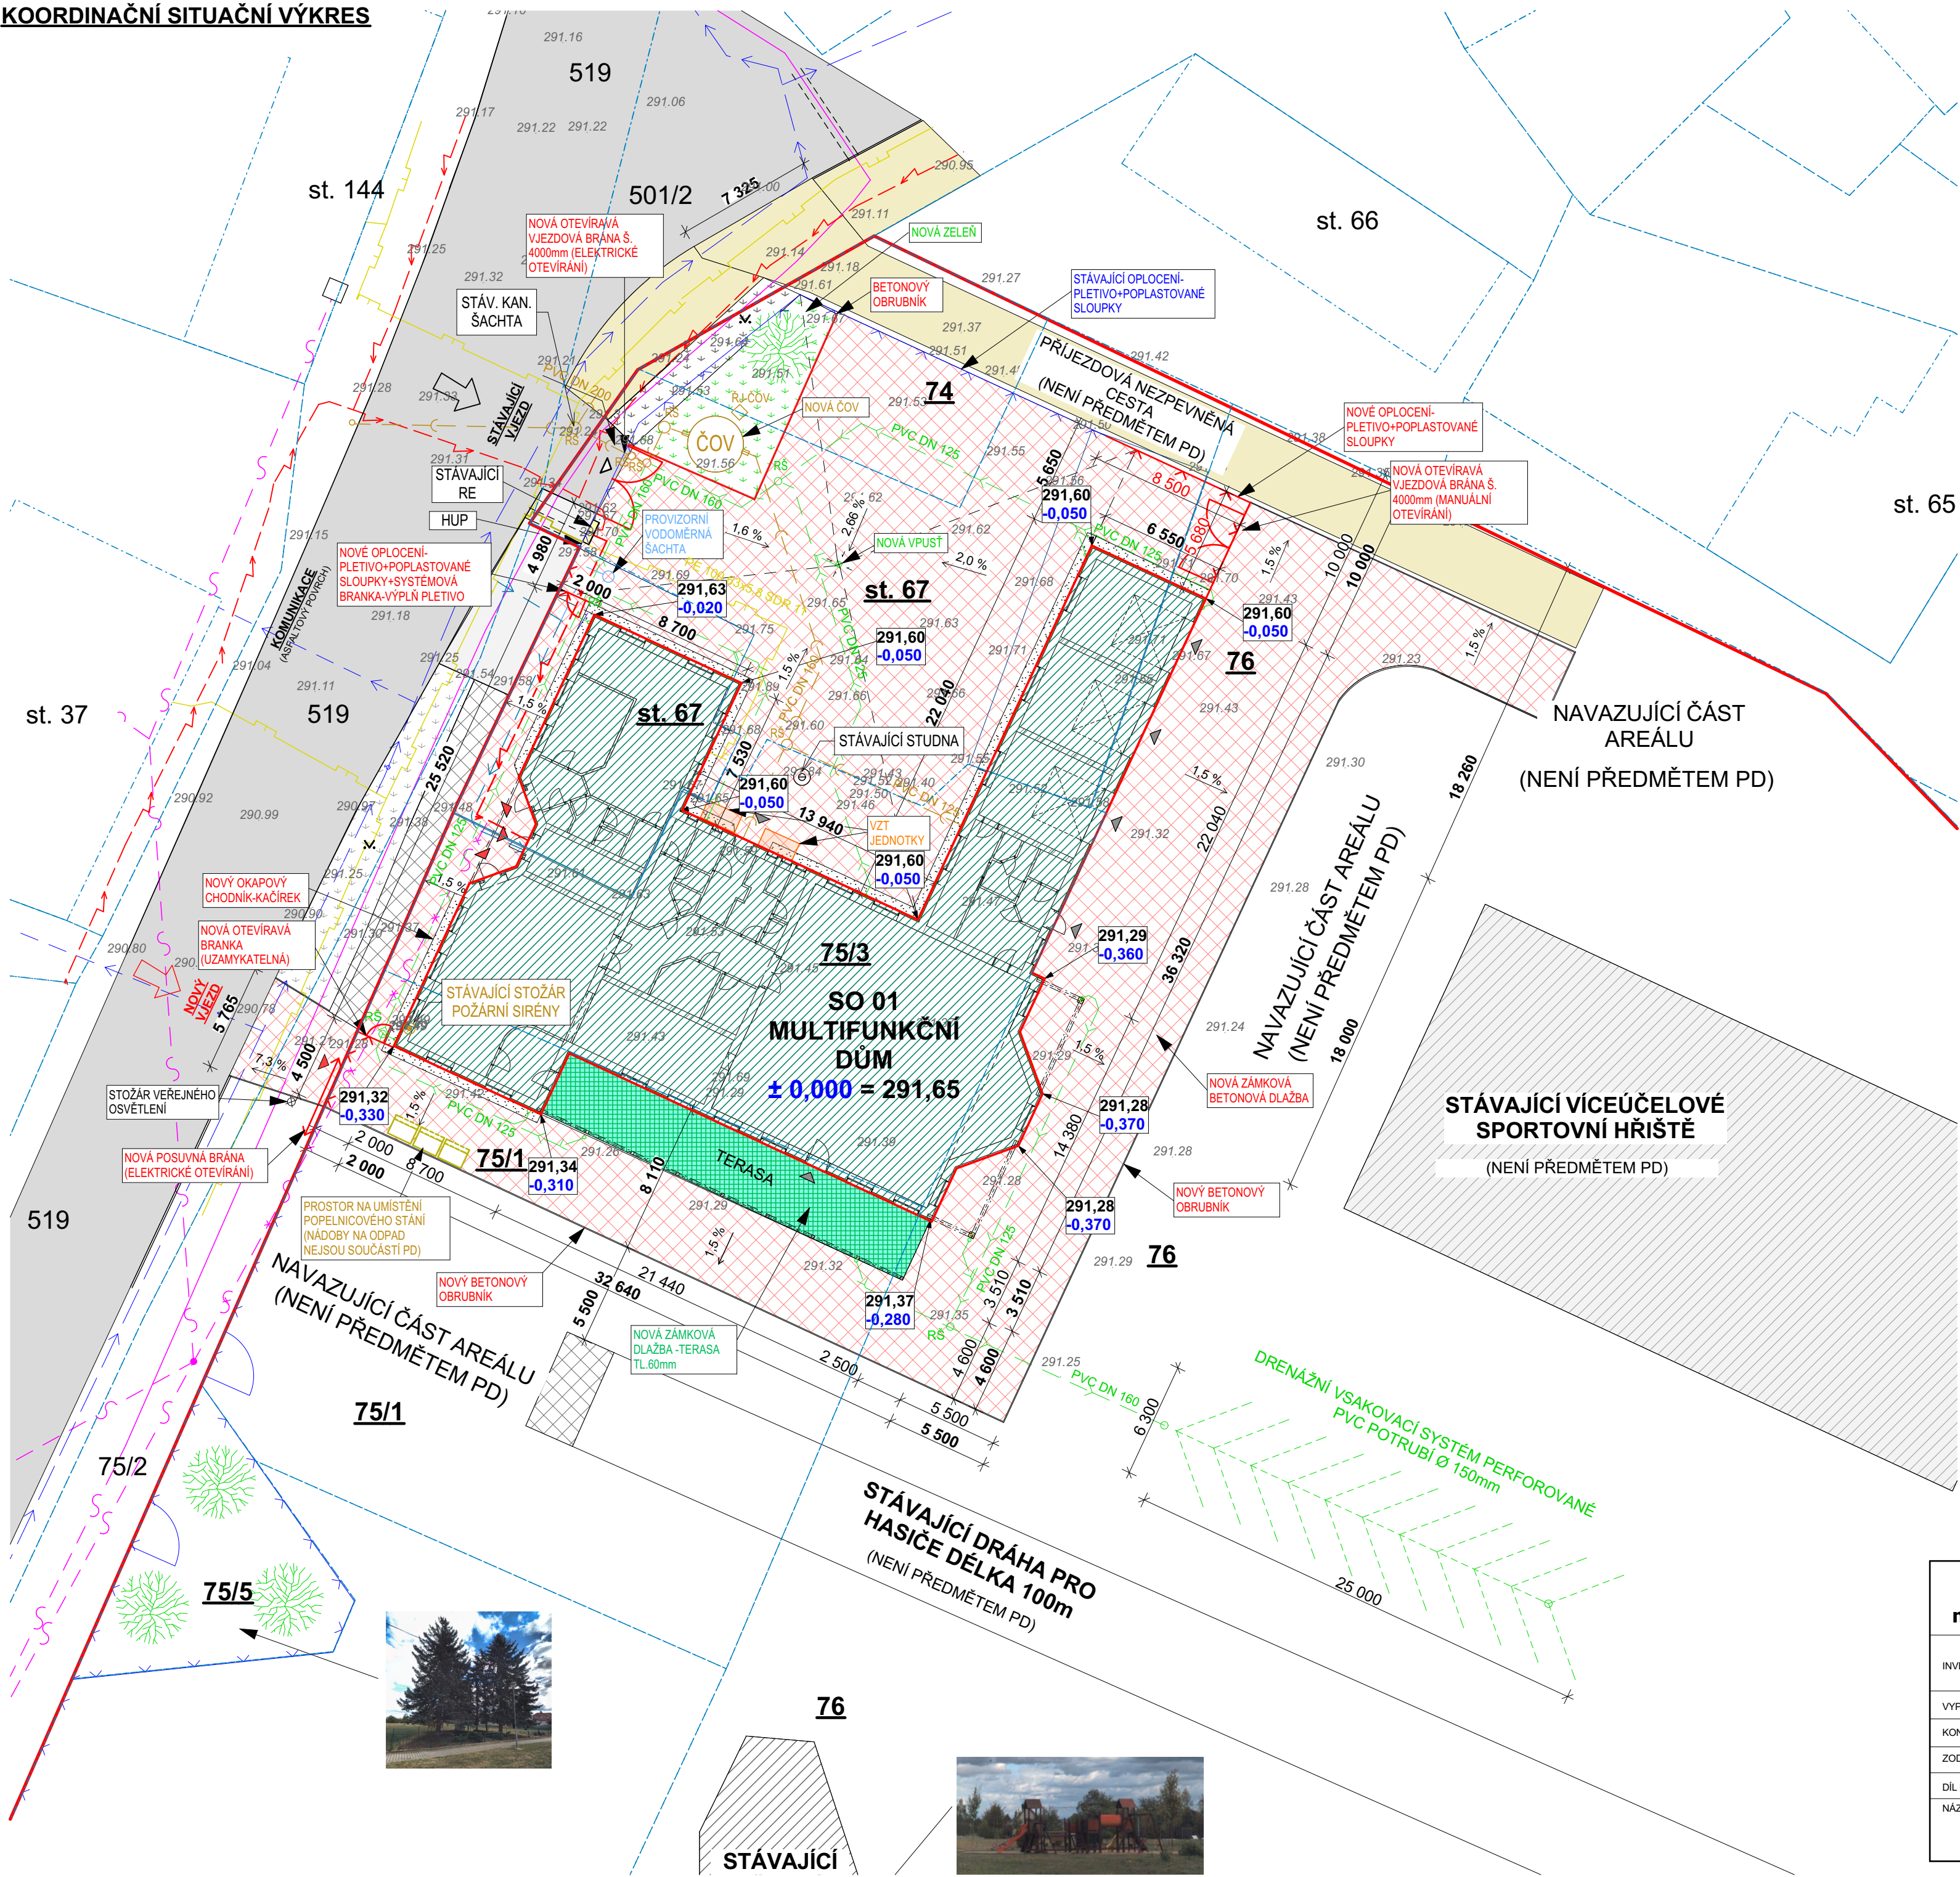

LEGENDA STÁVAJÍCÍCH SÍTÍ:

- Stávající vedení STL plynovodu provozovatel GasNet, s.r.o.
- Stávající vedení NN do 1kV provozovatel ČEZ Distribuce, a.s.
- Stávající vodovodní řad DN 100 PVC provozovatel Královéhradecká provozní a.s.
- Stávající jednotná kanalizace ve vlastnictví obce Stračov
- Stávající nadzemní vedení SEK provozovatel CETIN a.s.

LEGENDA NOVÝCH SÍTÍ:

- Přípojka plynovodu STL, PE 100 63x5,8 SDR 11, VEDENO V OCHRANNÉ FLEXIBILNÍ TRUBCE HP- PE DN 110, DÉLKA CCA 20,3 bm
- Splašková kanalizace- PVC DN 125/160/200
- Dešťová kanalizace- PVC DN 125/160
- Vodovodní přípojka (využití až po realizaci záměru), PE 32x3,0 SDR 11, DÉLKA CCA 23 bm
- Provizorní vodovodní přípojka (bude sloužit jen po dobu stavby, po její realizaci bude zrušena), PE 32x3,0 SDR 11, DÉLKA CCA 4,2 bm
- Nová přípojka elektro, CYKY 4x25, VEDENO V CHRÁNICÍCE DN 110mm, DÉLKA CCA 20,15bm

LEGENDA RUŠENÝCH SÍTÍ:

- Stávající nadzemní přípojka SEK

LEGENDA:

- RE Rozvaděč stávající
- HUP Hlavní uzávěr plynu
- Nový vjezd na pozemek
- Stávající vjezd na pozemek
- Hlavní vstup do objektu
- Vedlejší vstup do objektu
- Novostavba multifunkčního domu
- Stávající zpevněné plochy-zámková dlažba
- Stávající zpevněná plocha-beton
- Stávající komunikace-asfaltový povrch
- Stávající zelený pás
- Stávající nezpevněná plocha
- Nové zpevněné plochy-zámková dlažba
- Nové zpevněné plochy-zámková dlažba (krytá terasa)
- Stávající objekty v areálu, které nejsou předmětem PD
- Nový okapový chodník- kačírek
- Stávající zeleň
- 291.32 Niveleta původního terénu
- 291.32 Niveleta nového terénu

LEGENDA POUŽITÝCH ČAR:

- Stávající oplocení- systémové poplastované sloupky+výplň z poplastovaného pletiva- barva zelená
- Hranice řešeného území- celého areálu
- Drenážní vsakovací potrubí

POZNÁMKA:

PŘED ZAPOČETÍM ZEMNÍCH PRACÍ JE NUTNO PŘIZVAT ZÁSTUPCE VŠECH SPRÁVCŮ PODZEMNÍCH ROZVODŮ K PŘESNÉMU VYTÝČENÍ TRAS INŽENÝRSKÝCH SÍTÍ. DÁLE JE NUTNÉ PŘIZVAT SPRÁVCE AREÁLU PRO VYTÝČENÍ MOŽNÉ EXISTENCE VNITROAREÁLOVÝCH SÍTÍ.

V MÍSTĚ PŘEDPOKLÁDANÉHO KRÍŽENÍ INŽENÝRSKÝCH SÍTÍ JE NUTNÉ PROVÁDĚT ZEMNÍ PRÁCE RUČNĚ

V PŘÍPADĚ NUTNOSTI SLOUP VEŘEJNÉHO OSVĚTLENÍ UMÍSTĚNÝ V BLÍZKOSTI NOVÉHO SJEZDU BUDE PŘELOŽEN TAK, ABY BYL UMÍSTĚN MIMO SJEZD A MIMO ROZHLADOVÉ TROJÚHELNÍKY.

ŘEŠENÁ PROJEKTOVÁ DOKUMENTACE VOLNĚ NAVAZUJE NA DOKUMENTACI PRO STAVEBNÍ POVOLENÍ Č.J.500/1206/2009 NA SOUBOR STAVEB. TATO PROVÁDĚCÍ DOKUMENTACE ŘEŠÍ POUZE SO01 - MULTIFUNKČNÍ DŮM

+0,000= 291,65m n.m. BPV
Souřadnicový systém JTSK

MULTIFUNKČNÍ DŮM			AUTORIZAČNÍ RAŽÍTKO :		
na p.p.č. 75/1, p.p.č.75/3, p.p.č.76, p.p.č.74 a st.p.č.67					
INVESTOR:	Obec Stračov, Stračov 2, 503 14 Stračov		ČÍSLO PARÉ :	Formát	4 x A4
VYPRACOVAL	Bc. Tomáš Nosek				
KONTROLOVAL	Bc. Tomáš Nosek				
ZOD. PROJEKTANT	Ing. Karel Vrbický				
DÍL DOKUMENTACE	SO 01 - Multifunkční dům		Datum	ÚNOR 2021	
NÁZEV VÝKRESU			Stupeň projektu	DPS	
KOORDINAČNÍ SITUAČNÍ VÝKRES			Měřítko	1:250	
			Číslo výkresu	C.2	

