
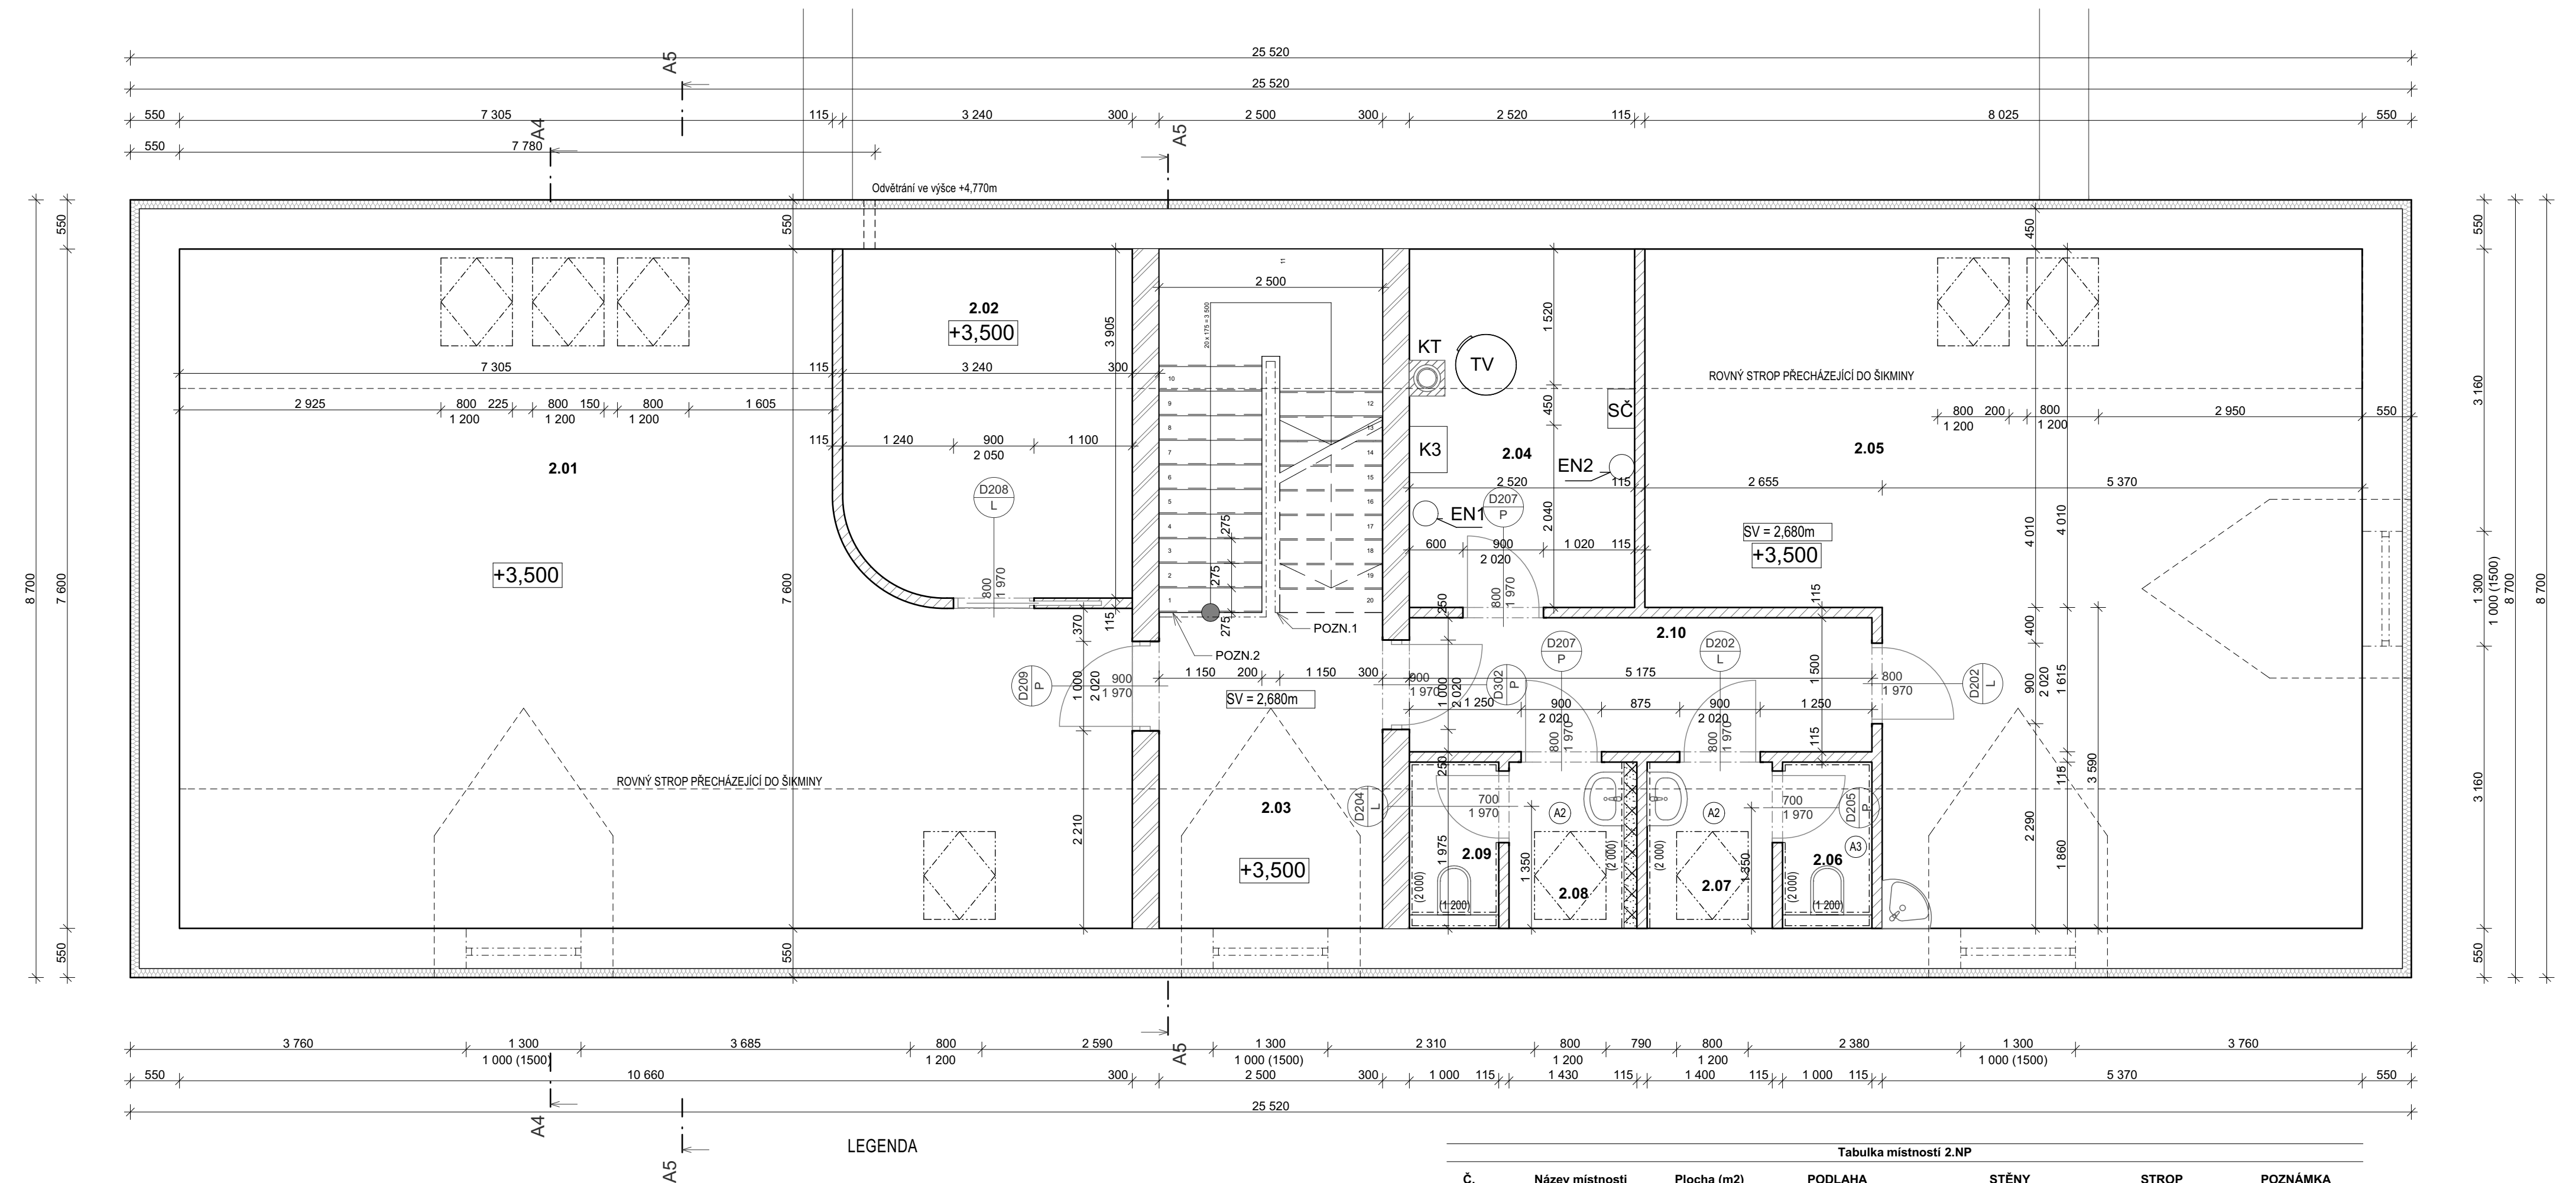
 


## Pūdorys 2.NP

 

## LEGENDA MATERIÁLŮ

- |                                                                                     |   |
|-------------------------------------------------------------------------------------|---|
|  | <p>Pálená keramická tvárnice broušená na tenkovrstvou maltu tl. 450mm pevnost min. P10<br/>Velikost tvárnice 248/440/249</p>                      |
|  | <p>Pálená keramická tvárnice na tenkovrstvou maltu tl. 300mm, pevnost min. P10<br/>Velikost tvárnice 247/300/249</p>                              |
|  | <p>Pálená keramická tvárnice na tenkovrstvou maltu tl. 115mm Pevnost min. P10<br/>Velikost tvárnice 497/115/249</p>                               |
|  | <p>Pálená keramická tvárnice broušená na tenkovrstvou maltu tl. 450mm - zateplená kontaktním zateplovacím systémem z minerální vaty tl. 100mm</p> |

### POZNÁMKA

POZNÁMKA 1: NA SCHODIŠTI OSAZENA  
PLOŠINA PRO BEZBARIÉROVÝ PŘÍSTUP DO 2.NP.  
PLOŠINA OSAZENA NA SLOUPKÁCH UVNITŘ ZRCADLA.

POZNÁMKA 2: ZÁBRADLÍ NA SCHODIŠTI BUDE SOUČÁSTÍ  
ZVEDACÍ PLOŠINY DO VÝŠKY 1.0m

## LEGENDA

- |     |   |
|-----|---|
| EN1 | EXPANZNÍ NÁDOBA PRO ROZVODY TV OBJEM 18 LITRŮ   |
| EN2 | EXPANZNÍ NÁDOBA PRO SOLÁRNÍ OHŘEV 33 LITRŮ   |
| TV  | BIVALENTNÍ ZÁSOBNÍK TV O OBJEMU 290 LITRŮ<br>ROZMĚR: 670mm, VÝŠKA 1495mm<br>MAXIMÁLNÍ PROVOZNÍ TLAK 16bar   |
| K3  | PLYNOVÝ KONDENZAČNÍ KOTEL - VIZ. VYTÁPĚNÍ   |
| SČ  | SOLÁRNÍ ČERPADLOVÁ SKUPINA   |
| KT  | KOMINOVÉ TĚLESO TRÍVRSTVÉ, SLOŽENÍ Z ŠAMOTOVÉ VNITRNÍ VLOŽKY<br>IZOLAČNÍ VATY A KOMINOVÉ KERAMICKÉ TVÁRNICE.<br>VNĚJŠÍ VELIKOST KOMINU 400/400<br>KOMPLETNÍ DODÁVKA VČETNĚ T-KUSU NA NÁPOJENÍ, KONDENZAČNÍ PATKY,<br>IZOLACE SPOPUCHU, KOMINOVÁ DVÍŘKA<br>VĚTRACÍ MRÍŽKA A BETONOVÁ KRYCÍ DESKA.<br>PRŮMĚR PRŮDUCHU 160 |

| OZN | POPIS             | DĚLKA   | UMÍSTĚNÍ   | KS V 1 OTVORU | MIN.ULOŽENÍ | CELKEM OTVORŮ | CELKEM KS V PODLAŽÍ |
|-----|-------------------|---------|------------|---------------|-------------|---------------|---------------------|
| P8  | PLOCHÝ PŘ. 115/71 | 1 250mm | I-115-D700 | 1 ks          | 120mm       | 2             | 7 ks                |
|     |                   |         | I-115-D800 | 1 ks          | 120mm       | 5             |                     |
| P11 | PŘEKLAD 70/238mm  | 1 250mm | I-300-D800 | 4 ks          | 125mm       | 2             | 8 ks                |
| P12 | PLOCHÝ PŘ. 115/71 | 2 500mm | I-115-D800 | 1 ks          | 125mm       | 1             | 1 ks                |

### PRO PŘEHLEDNOST PŮDORYSŮ - VÝPIS PŘEKLADŮ FORMOU TABULKY

| Č.   | Název miestnosti | Plocha (m2)                 | PODLAHA               | STĚNY            | STROP      | POZNÁMKA |
|------|------------------|-----------------------------|-----------------------|------------------|------------|----------|
| 2.01 | Klubovna         | 67,85                       | PVC - P4              | ŠTUKOVÁ OMÍTKA   | SDK REI 30 |          |
| 2.02 | Šatna            | 12,37                       | KERAMICKÁ DLAŽBA - P5 | ŠTUKOVÁ OMÍTKA   | SDK REI 30 |          |
| 2.03 | Chodba           | 19,00                       | KERAMICKÁ DLAŽBA - P5 | ŠTUKOVÁ OMÍTKA   | SDK REI 30 |          |
| 2.04 | Sklad            | 10,11                       | KERAMICKÁ DLAŽBA - P5 | ŠTUKOVÁ OMÍTKA   | SDK REI 30 |          |
| 2.05 | Knihovna         | 51,47                       | PVC - P4              | ŠTUKOVÁ OMÍTKA   | SDK REI 30 |          |
| 2.06 | WC muži          | 1,86                        | KERAMICKÁ DLAŽBA - P5 | KERAMICKÝ OBKLAD | SDK REI 30 |          |
| 2.07 | Predsň WC        | 2,60                        | KERAMICKÁ DLAŽBA - P5 | KERAMICKÝ OBKLAD | SDK REI 30 |          |
| 2.08 | Predsň WC        | 2,66                        | KERAMICKÁ DLAŽBA - P5 | KERAMICKÝ OBKLAD | SDK REI 30 |          |
| 2.09 | WC ženy          | 1,86                        | KERAMICKÁ DLAŽBA - P5 | KERAMICKÝ OBKLAD | SDK REI 30 |          |
| 2.10 | Chodba           | 7,76                        | KERAMICKÁ DLAŽBA - P5 | ŠTUKOVÁ OMÍTKA   | SDK REI 30 |          |
|      |                  | <b>177,54 m<sup>2</sup></b> |                       |                  |            |          |

**+0,000= 291,65m n.m. BPV**  
**Souřadnicový systém JTSK**

|   |                                         |  |                              |           |
|---|-----------------------------------------|--|------------------------------|-----------|
| <p align="center"><b>MULTIFUNKČNÍ DŮM</b></p> <p align="center"><b>na p.p.č. 75/1, p.p.č.75/3, p.p.č.76, p.p.č.74 a st.p.č.67</b></p> |                                         |  | <p>AUTORIZAČNÍ RAZÍTKO :</p> |           |
| INVESTOR:   | Obec Stračov, Stračov 2, 503 14 Stračov |  | ČÍSLO PARÉ :                 |           |
| VYPRACOVAL   | Bc. Tomáš Nosek                         |  |                              |           |
| KONTROLOVAL   | Bc. Tomáš Nosek                         |  |                              |           |
| ZOD. PROJEKTANT   | Ing. Karel Vrbický                      |  |                              |           |
| DÍL DOKUMENTACE   | SO 01 - Multifunkční dům                |  | Formát                       | 4 x A4    |
| NÁZEV VÝKRESU   |                                         |  | Datum                        | ÚNOR 2021 |
|   |                                         |  | Stupeň projektu              | DPS       |
|   |                                         |  | Měřítko                      | 1:50      |
|   |                                         |  | Číslo výkresu                | D.1.1.3   |