


ZÁPADNÍ A VÝCHODNÍ POHLED

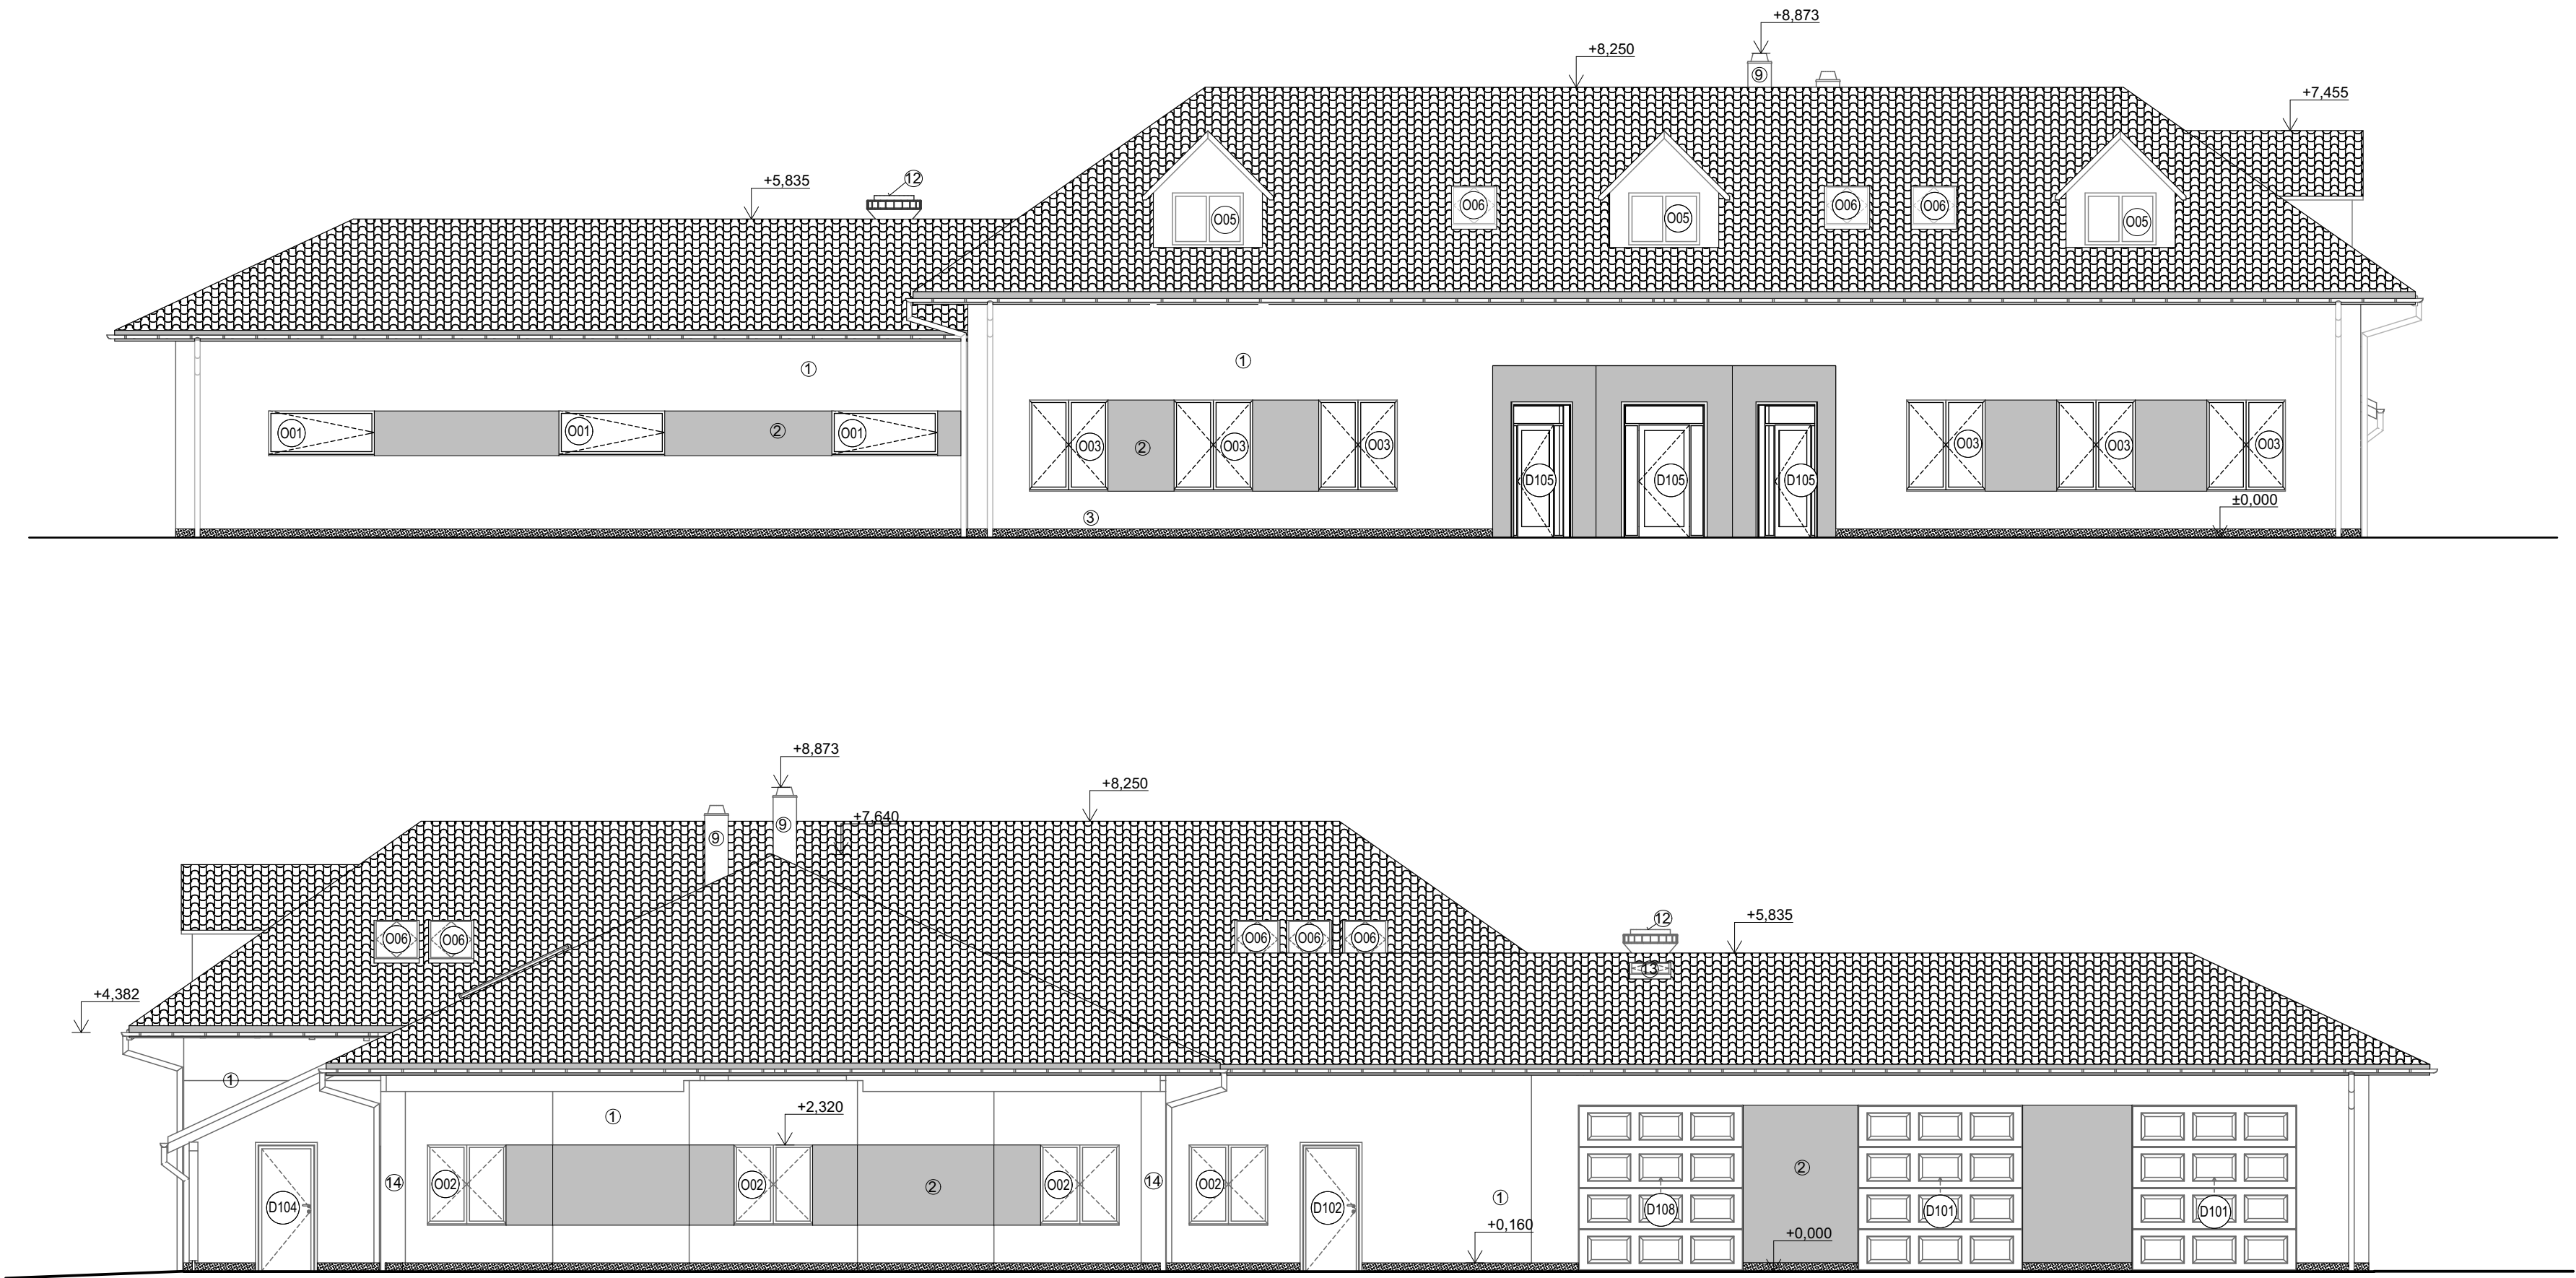

LEGENDA:

- 1 - Vnější tenkovrstvá silikonová probarvená omítka - střední zrnitost SP 2 barva bílá
2 - Vnější tenkovrstvá silikonová probarvená omítka - střední zrnitost SP 2 tmavší žlutá (přibližně RAL 1034) - středně sytá
3 - Vnější mozaiková omítka - marmolit - zrnitost SP2 - barba tmavá žlutá
4 - Oplechování parapetů - Pz plech s povrchovou úpravou
5 - Keramická pálené střešní taška glazovaná - barva režná
6 - Dřevěnné prvky pergoly, dřevo smrkové C 24, nátěr 3x tenkovrstvá lazura barva zlatý dub
7 - Svislý dešťový svod - Pz plech s povrchovou úpravou
8 - Okapový žlab - Pz plech s povrchovou úpravou
9 - Komínové těleso vyzděno z tvárnice - nadstřešní část v imitaci plných pálených cihel - barva červená
10 - Obklad krovu a podbití - desky cementovláknitédesky opatřené probarvenou omítkou zrnitost SP2 - tmavě žlutá (RAL 1034)
11 - Vysoce výkonný deskový kolektor o celkové ploše - 2,55m²
12 - Přesunutá hasičská siréna
13 - Střešní vikýř 480/730 - revizní otvor pro komín a sirénu
14 - Pilíř zděný z lícových cihel 290/140/65 celková velikost pilíře 450/450 pevnost P15

MULTIFUNKČNÍ DŮM			AUTORIZAČNÍ RAZÍTKO :	
na p.p.č. 75/1, p.p.č.75/3, p.p.č.76, p.p.č.74 a st.p.č.67				
INVESTOR:	Obec Stračov, Stračov 2, 503 14 Stračov		ČÍSLO PARÉ :	
VYPRACOVAL	Bc. Tomáš Nosek			
KONTROLOVAL	Bc. Tomáš Nosek			
ZOD. PROJEKTANT	Ing. Karel Vrbický			
DÍL DOKUMENTACE	SO 01 - Multifunkční dům		Formát	4 x A4
NÁZEV VÝKRESU	ZÁPADNÍ A VÝCHODNÍ POHLED		Datum	ÚNOR 2021
			Stupeň projektu	DPS
			Měřítko	1:100
			Číslo výkresu	D.1.1.4