


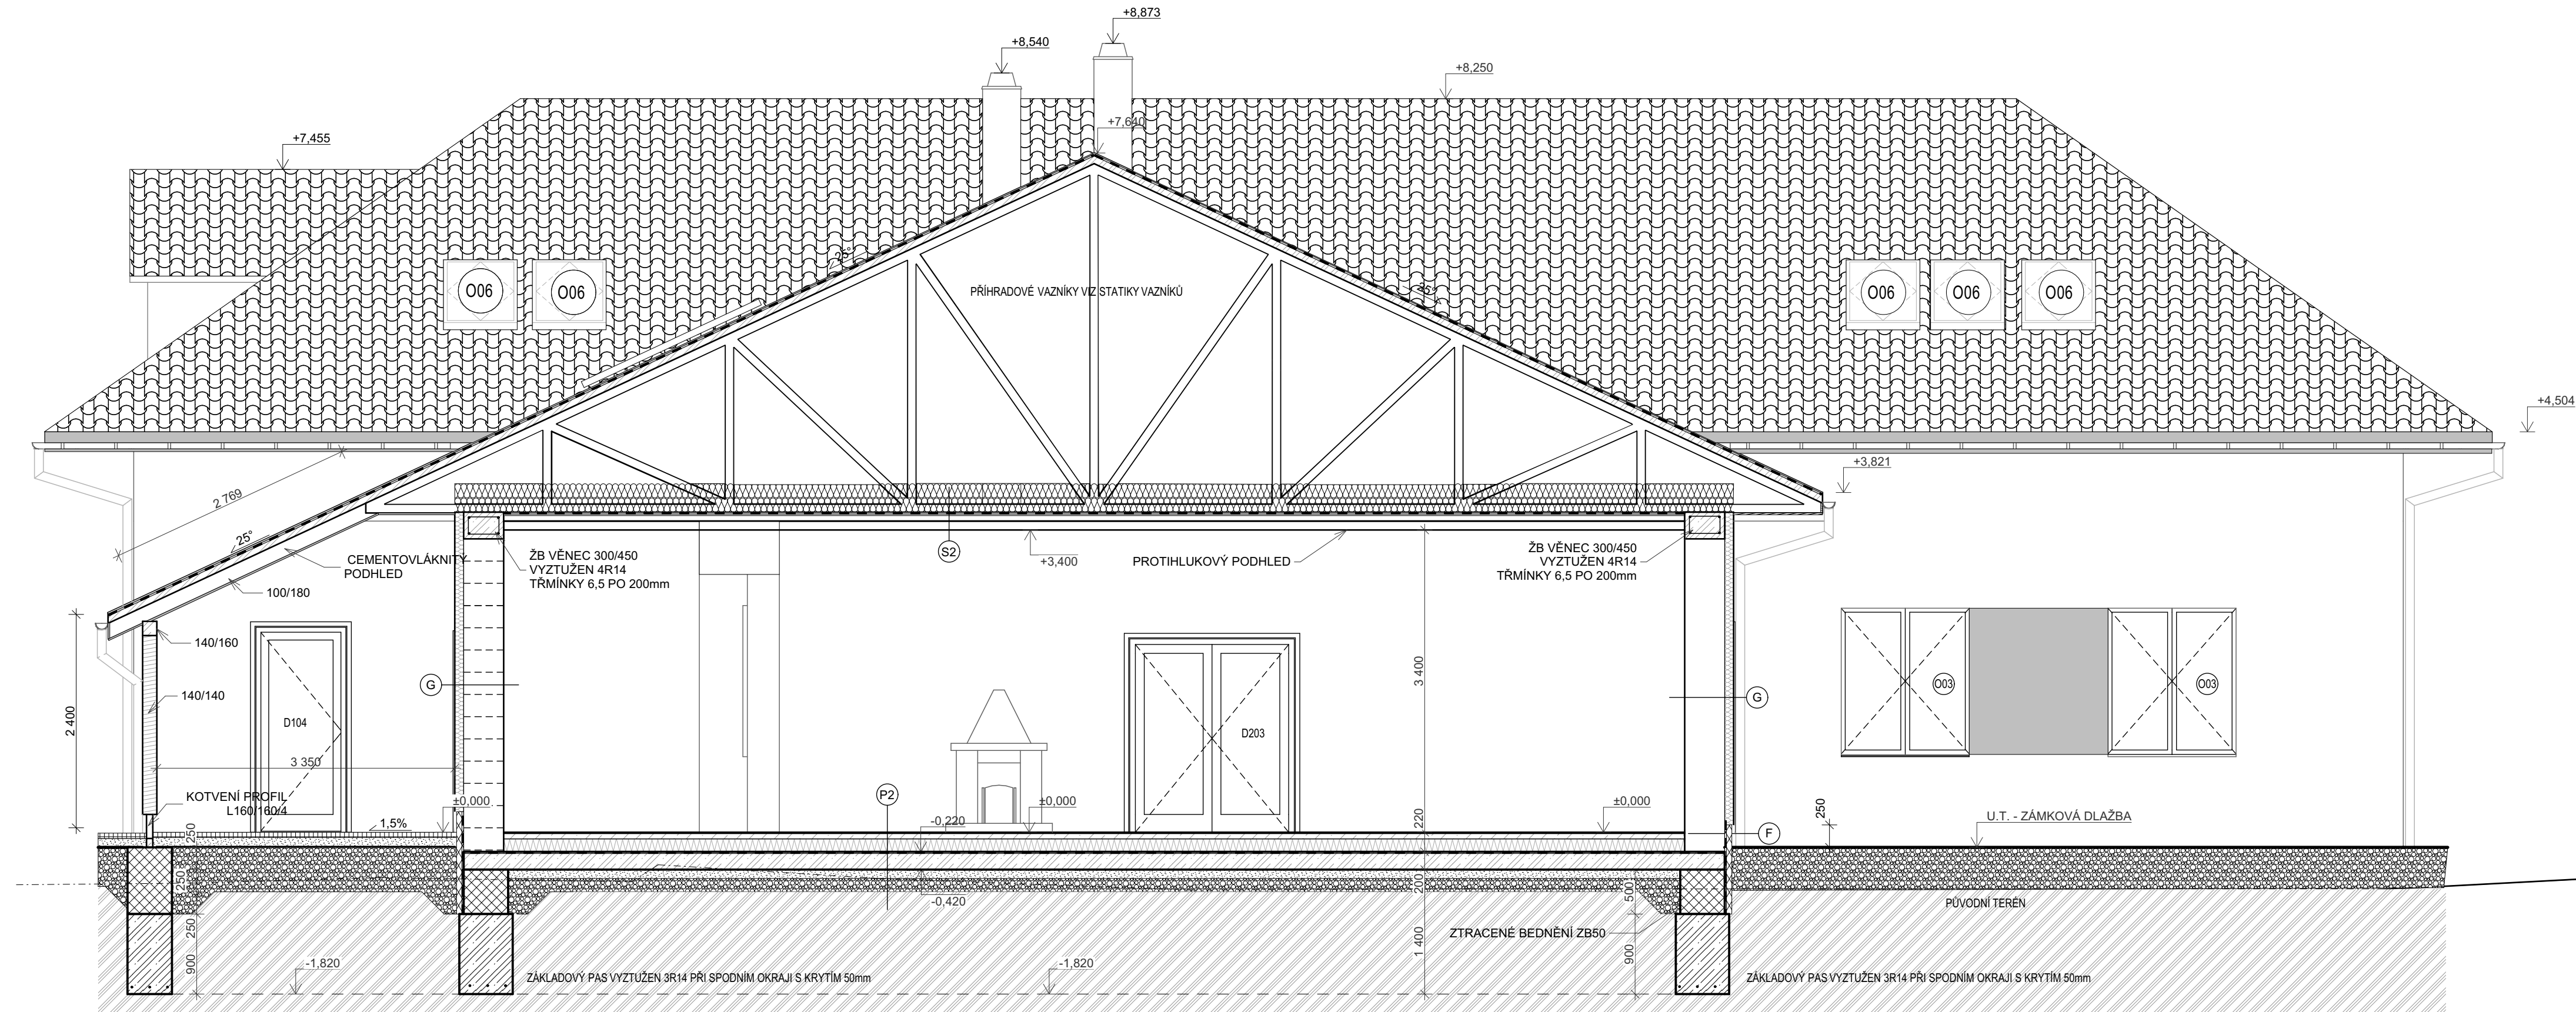

SKLADBA P2- PODLAHA PARKETY

- DUBOVÉ PARKETY TL 22mm- POVRCH TMLIT,BROUSIT,LAKOVAT tl. 22mm	
- SYNTETICKÉ LEPIDLO NA PARKETY NA BÁZI PVAC	
- PENETRACE- JEDNOSLOŽKOVÝ ZÁKLADNÍ NÁTĚR PRO PŘÍPRAVU PODKLADU PŘED APLIKACÍ DISPERZNÍCH PARKETOVÝCH LEPIDEL	
- NIVELAČNÍ STĚRKA-SAMONIVELAČNÍ STĚRKA S VÝŽUTNÝM VLÁKNEM,SAMOVLINÉ SE ROZTĚKAJÍCÍ	tl. 3mm
- PENETRACE-BEZ ROZPOUŠTĚDEL, VHDNÝ NA BETONOVÝ PODKLAD	
- BETONOVÁ MAZANINA - DILATACE PO 3x3m ²	tl. 95mm
- PĚ FOIE	
- PĚNOVÝ POLYSTYREN- TYP EPS 100Z	
- 2x IZOLACE PROTI ŽEMNÍ VLHKOSTI-MODIFIKOVANÉ ASFALTOVÉ	tl. 100mm
- PAS S HLINÍKOVOU VLOŽKOU A ROHOŽEMÍ Z PES, HORNÍ ÚPRAVA HEUBERZOVÝ POSP, SPODNÍ BEZ ÚPRAV, CELOPOSLYNĚ NATAVENO	
- 2x ASFALTOVÝ LAK PENĚTRÁČNÍ	
- PODKLADÍ ZÁKLADOVÁ DESKA, VYZTUŽENA SVAŘOVANOU SÍTÍ S VELIKOSTÍ OK 100/100/8mm	tl. 200mm
- ŠTERKOPÍSKOVÝ PODSPY - VYROVŇÁVACÍ VRSTVA POD DESKU	
- BETONOVÝ RECYKLÁT, MAKADAM FRACE 16-32 HUTNIT PO	tl. 150mm
15cm	
- ÚPRAVENÝ TERÉN	

SKLADBA S2- STROPNÍ PODHLED-ČÁST B

DŘEVĚNÉ SBÍJENÉ VÁZNIKY S VLOŽENOU TEPELNOU ISOLACÍ Z tl. 360mm
MIRENÁL VLT-2L 2x180mm a $\lambda=0,035\text{W/m K}$
-KOVOVÝ CD PROFIL 60/27 NA VÝŠKOVÉ NASTAVITELNÝ CD
ZÁVES
-PÁROTNĚNÁ ZÁBRANA S PŘÍLIPOVÝM ROUPEM, SPOJE PŘELEPI
POBOUTSTRANNOU PĚLÍP PÁSKOU tl. 15mm
-SÁDKOKARTONOVÉ DESKY(DO KOUPELN S DK DESKY URČENÉ
DO VLHKÉHO PROSTŘEDÍ) - S POŽÁRNÍ ODOLNOSTÍ
-VZDUCHOVÁ MEZERA
-ZVUKOVÉ ISOLACNÍ DESKY


SKLADBA G- OBVODOVÁ STĚNA

-OMÍTKA VNITŘNÍ HLADKÁ ŠTUKOVÁ	tl.15mm
-KERAMICKÁ DUTINOVÁ PÁLENÁ BROUŠENÁ TVÁRNICE PRO	tl.440mm
OBVODKOVÉ ZDÍVO, NA PERLO A DŘÁŽKU ZDĚNA NA	
TRAVNOSTVOSTVO ZDÍCI MALTOU CELOPOŠNĚ, PLNĚ VYSYPÁVAT	
-VENKOVNÍ OMÍTKA PRO VYROVNÁNÍ POVRCHU	
-PENETRACNÍ NÁTER	
-FLEXIBILNÍ LEPIDLO	tl. 4mm
-FASÁDNÍ DESKY Z MINERÁLNÍ VATY S KOLMÝMI VLÁKNY, DESKY	tl. 100mm
LEPENY CELOPOŠNĚ A $\rho = 0,336\text{Mg/K}$	
-KRYCÍ HMOTA(LEPIDLO) S SVÝZTUŽOVÝMI ŠÍTKOY(PERLINKA)	
-VNĚJŠÍ OMÍTKA NA BÁZI SILIKONU, BARVA DLE VÝBĚRU	
INVESTORA- VIZ POHLEDY	

SKLADBA F- OBVODOVÁ STĚNA-SOKL

-OMÍTKA VITRINĚ HLADKÁ ŠTUKOVÁ	tl. 15mm
-KERAMICKÁ DUTNÁ PÁLENÁ BROUŠENÁ TVÁRNICE PRO	tl. 440mm
OBVODOVÉ ZDIVO, NA PERO A DRAŽKU ZDĚNÁ NA	
TENKOVRSTVU ZDÍMLI MALÝ: CELOPLOŠNĚ, PLNĚ VYSYPÁVOAT	
(DOPLNĚNÍ DO ROVINY POMOCÍ VYSYPÁVKOVÉ MALTY)	
-3x NÁTĚR IZOLAČNÍ HYDROIZOLAČNÍ ŠTĚRKOU	
-SPOJOVACÍ MŮSTKY (CEMENT-PISEK 1+3=KONTAKTNÍ	
ZUŠLĚCHŤOVACÍ KONTAKTNÍ EMULZE- ŽŘEDĚNÁ VODOU V	
POMĚRU 1:3)	
-FLEXIBILNÍ LEPIDLO	
-EXTRUDOVANÝ PĚNOVÝ POLYSTYREN (XPS)	tl. 4mm
-LEPIDLO URČENÉ PRO XPS+ARMOVACÍ SÍŤOVINA (PERLINKA)	tl. 80mm
-KOTVÍCÍ PRVKY	
-MARMOLITOVÁ OMÍTKA- STŘEDNĚ ZRNNÁ Z KAMENNÉ DRŤE-	
BARVA DLE VÝBĚRU INVESTORA- ZPŮSOB PŮHLEDY	

LEGENDA MATERIÁLŮ A KONSTRUKCÍ:

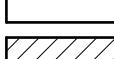	Konstrukce z prostého betonu
	Konstrukce z železobetonu
	Drcené kamenivo fr. 8/16
	Pálená keramická tvárnice broušená na tenkovrstvou maltu tl. 450mm
	Pálená keramická tvárnice na tenkovrstvou maltu tl. 115mm
	Zdivo ze ztraceného bednění zalité betonem C20/25 s výztuží
	Rostlý terén / Zhutněná pláň
	Štěrpkopiskový podsyp
	Teplná izolace z minerální vaty
	Teplná izolace XPS
	Teplná izolace EPS

TŘÍDA BETONU ZÁKLADOVÝCH PASŮ BUDE C16/20
OCEL. PRUTY 3X ØR14 50mm NAD ZÁKLADOVOU SPÁROU

**VÝZTUŽ ŽB VĚNCE BUDE Z OCEL. PRUTŮ 2x2 ØR14,
TRMÍNKY ØR6 PO 200mm, BETON C 20/25**

**ŘEŠENÁ PROJEKTOVÁ DOKUMENTACE VOLNĚ
NAVAZUJE NA DOKUMENTACI PRO STAVEBNÍ
POVOLENÍ Č.J.500/1206/2009 NA SOUBOR STAVEB.
TATO PROVÁDĚČÍ DOKUMENTACE ŘEŠÍ POUZE
SO01 - MULTIFUNKČNÍ DŮM**

+0,000= 291,65m n.m. BPV
Souřadnicový systém JTSK

MULTIFUNKČNÍ DŮM na p.p.č. 75/1, p.p.č.75/3, p.p.č.76, p.p.č.74 a st.p.č.67			AUTORIZAČNÍ RAZÍTKO :	
INVESTOR:	Obec Stračov, Stračov 2, 503 14 Stračov		ČÍSLO PARÉ :	
VYPRACOVAL	Bc. Tomáš Nosek			
KONTROLOVAL	Bc. Tomáš Nosek			
ZOD. PROJEKTANT	Ing. Karel Vrbický			
DÍL DOKUMENTACE	SO 01 - Multifunkční dům		Formát	4 x A4
NÁZEV VÝKRESU			Datum	ÚNOR 2021
Řez A3			Stupeň projektu	DPS
			Měřítko	1:50
			Číslo výkresu	D.1.1.6