


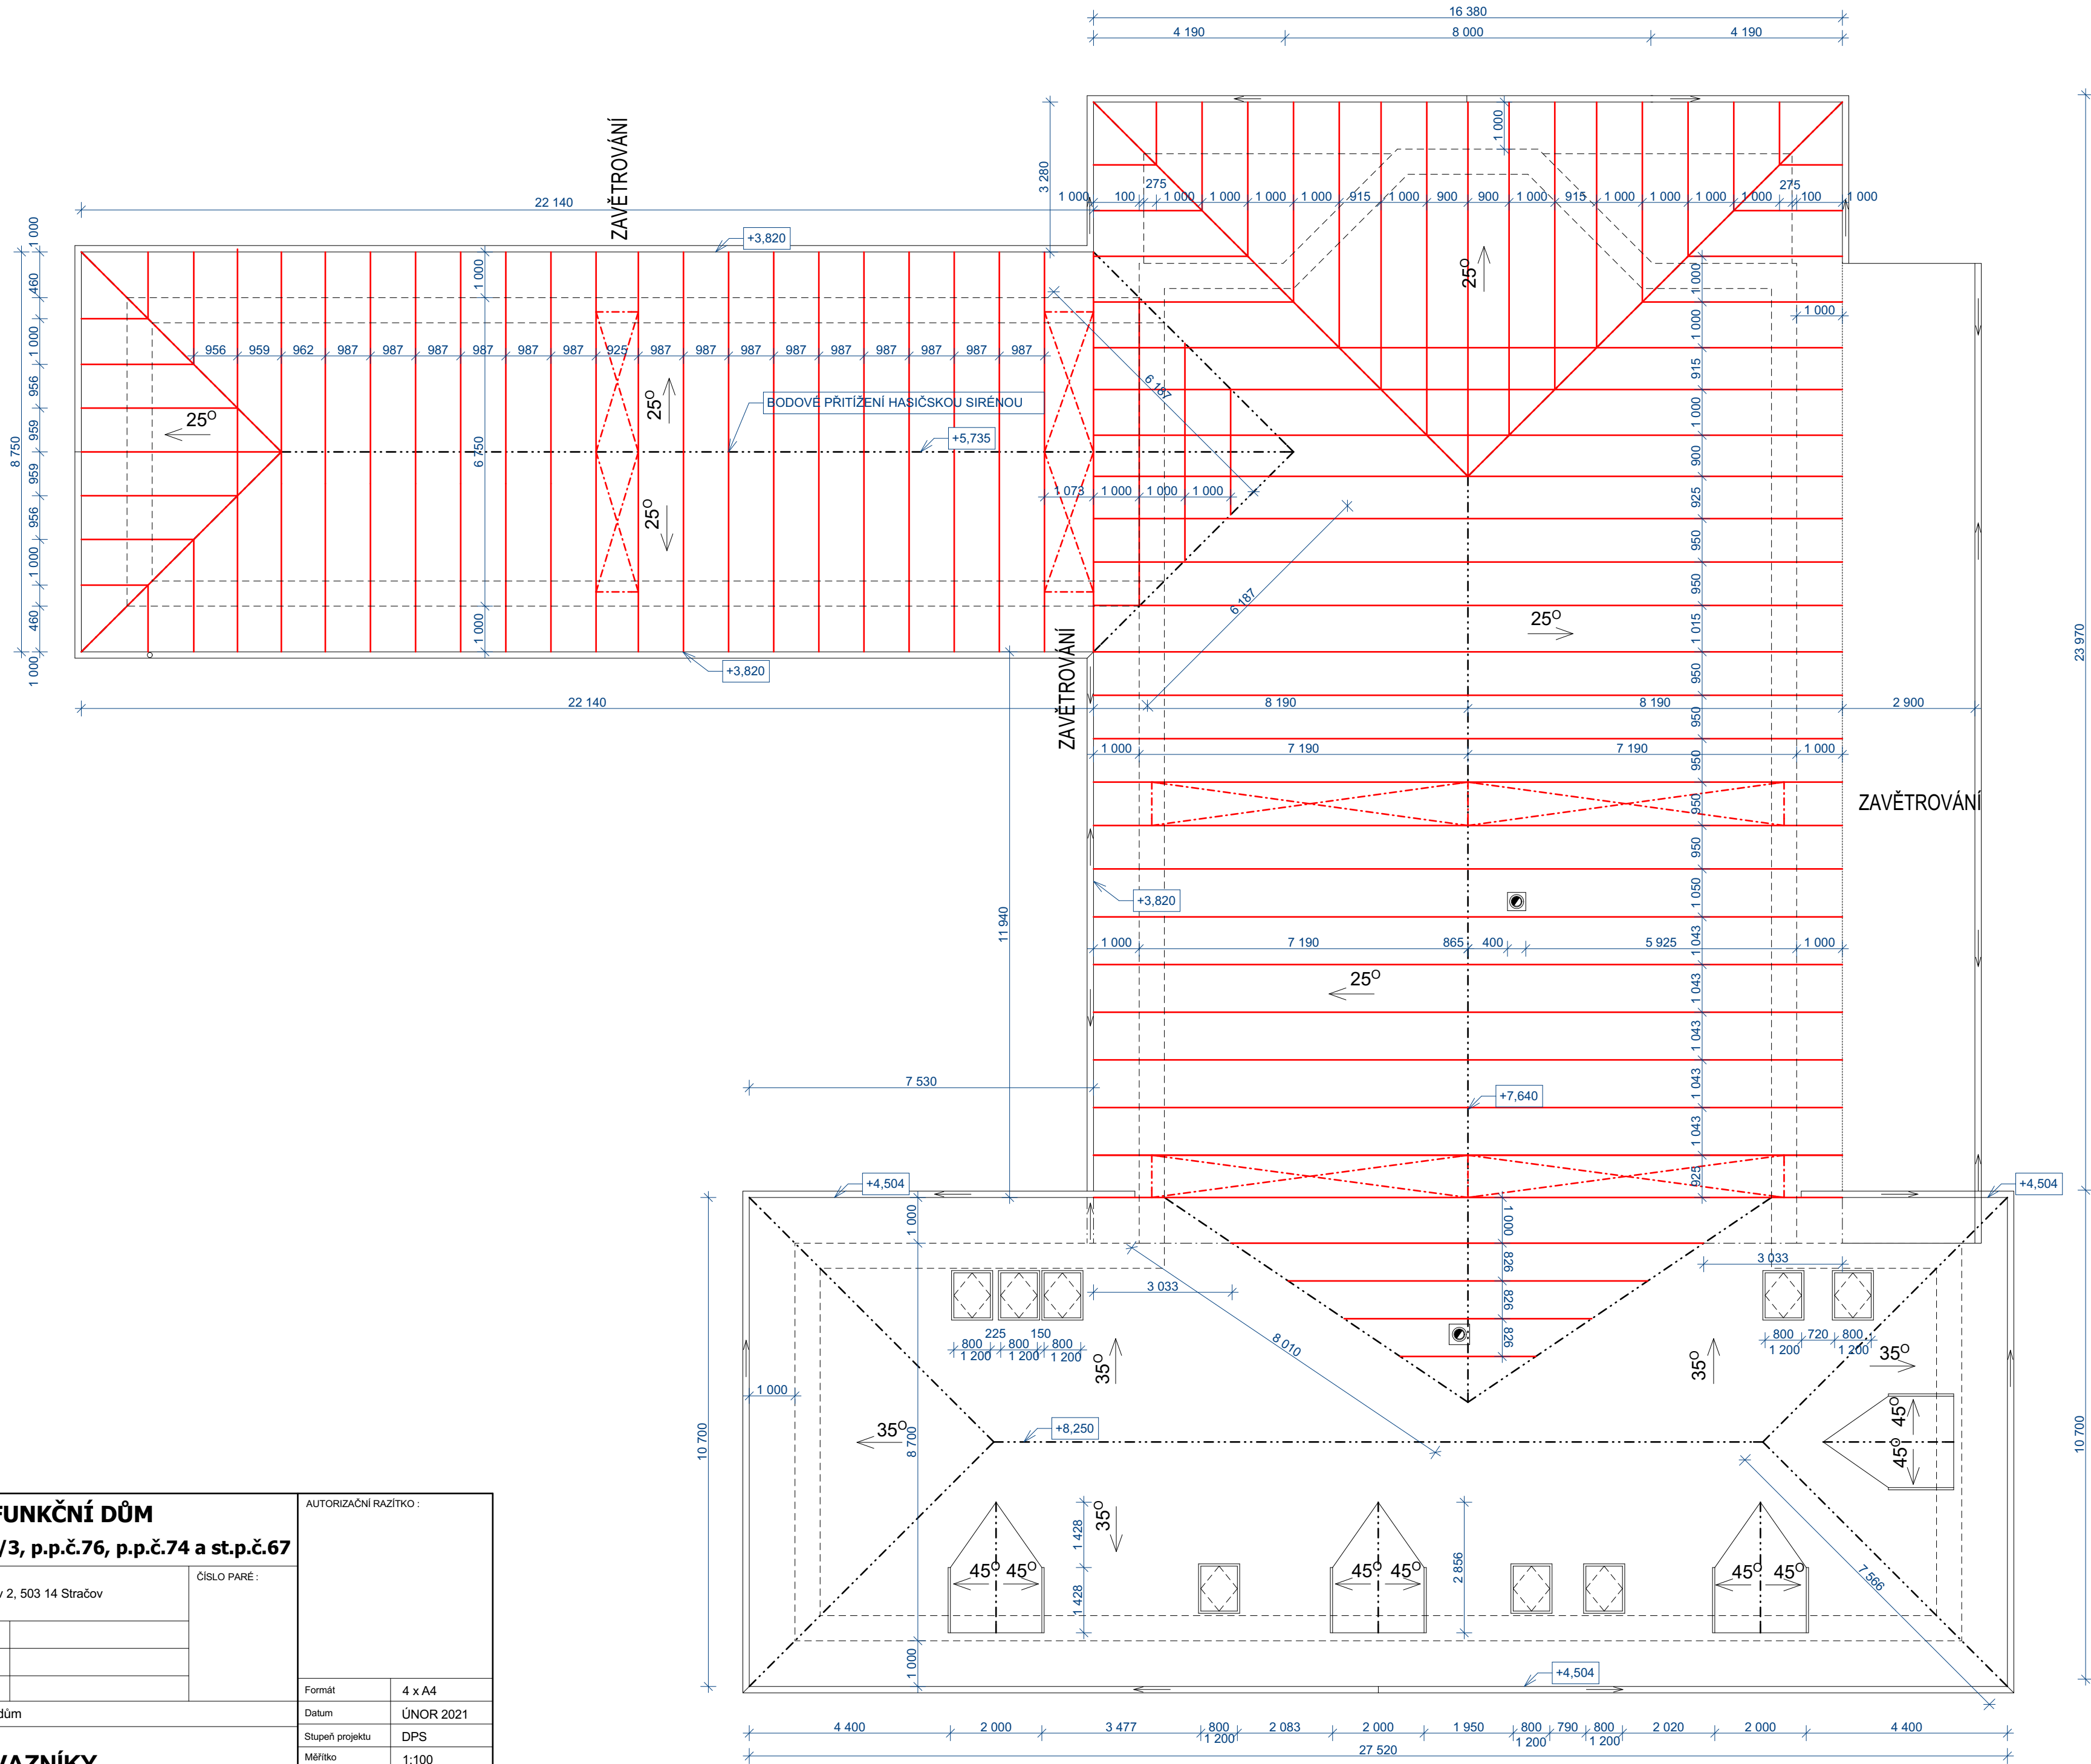

MULTIFUNKČNÍ DŮM na p.p.č. 75/1, p.p.č.75/3, p.p.č.76, p.p.č.74 a st.p.č.67			AUTORIZAČNÍ RAZÍTKO :	
INVESTOR:	Obec Stračov, Stračov 2, 503 14 Stračov		ČÍSLO PARÉ :	
VYPRACOVAL	Bc. Tomáš Nosek			
KONTROLOVAL	Bc. Tomáš Nosek			
ZOD. PROJEKTANT	Ing. Karel Vrbický			
DÍL DOKUMENTACE	SO 01 - Multifunkční dům		Formát	4 x A4
NÁZEV VÝKRESU	PŘÍHRADOVÉ VAZNÍKY		Datum	ÚNOR 2021
			Stupeň projektu	DPS
			Měřítko	1:100
			Číslo výkresu	D.1.2.2