


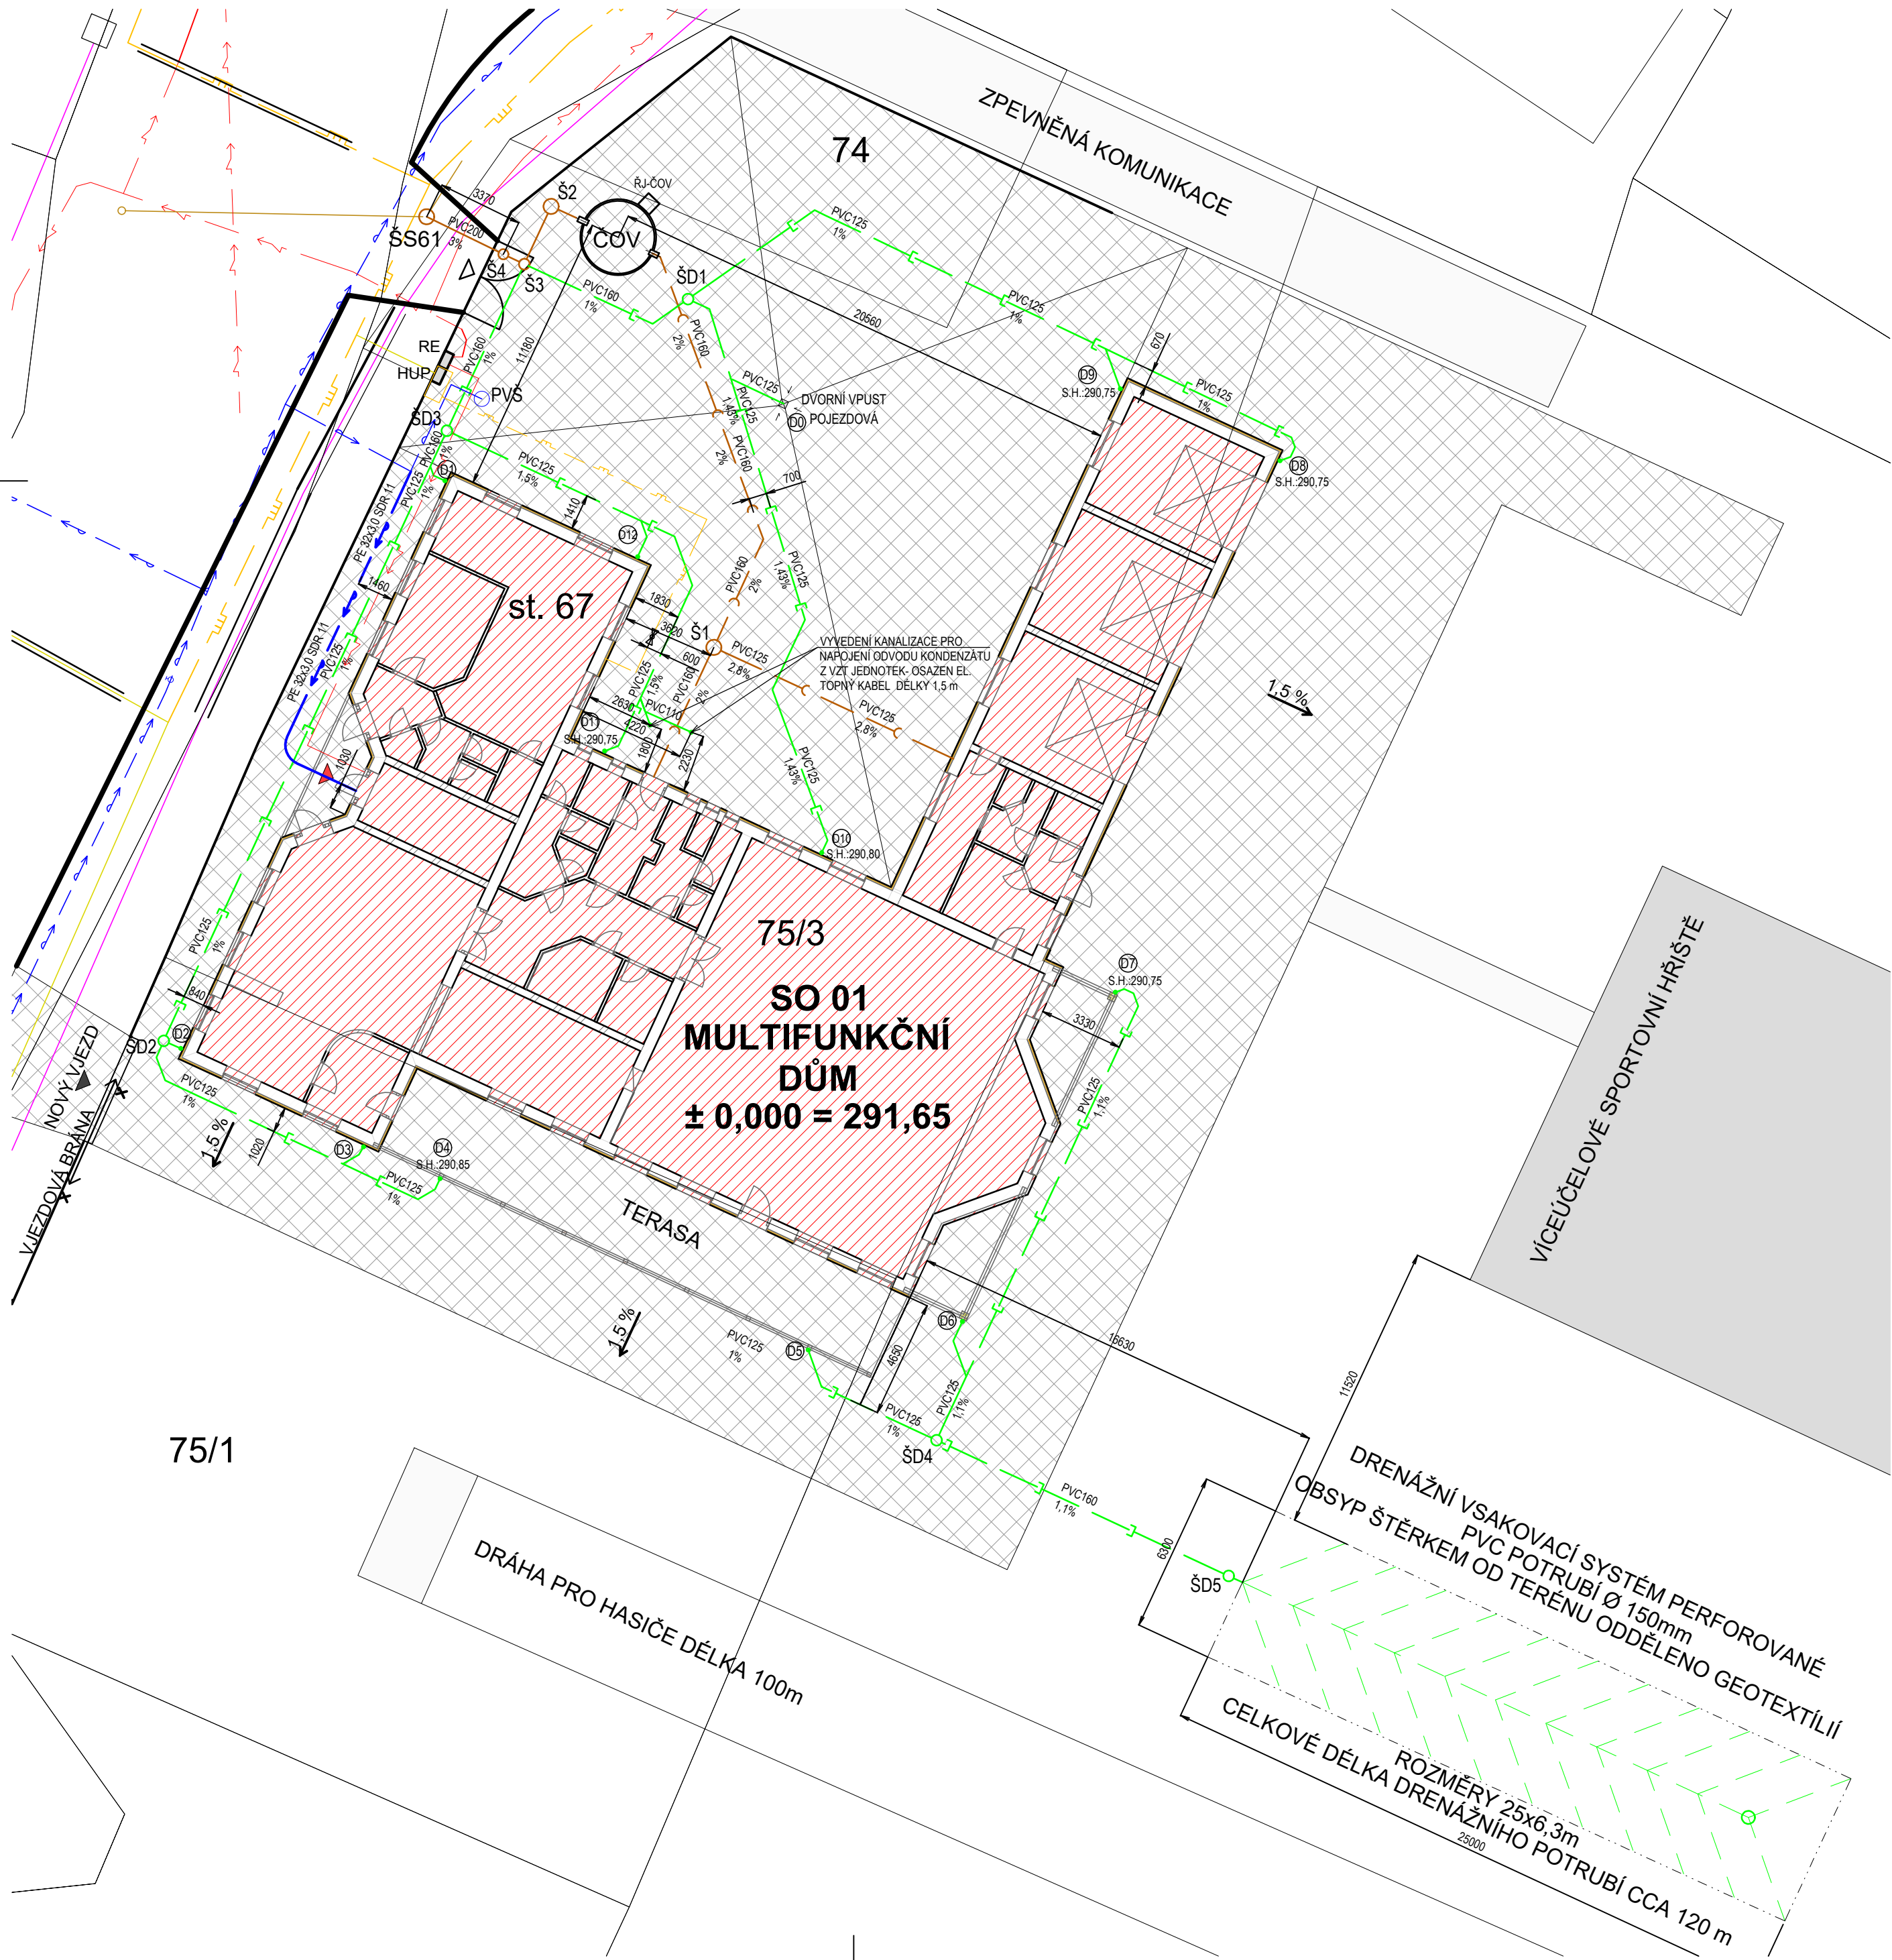

LEGENDA:

- SVODNÉ POTRUBÍ KANALIZACE
- SVODNÉ POTRUBÍ DEŠTOVÉ KANALIZACE
- POTRUBÍ VODOVODU
- OZNAČENÍ DEŠTOVÉHO SVODU
- KÓTA SPODNÍ HRANY POTRUBÍ

ČOV KRUHOVÁ ČOV - SE ZABUDOVANOU ČERPAČÍ JIMKOU
PRO 15-50 EO, ZATÍŽENÍ BSK5 DO 3,0 kg/den
MNOŽSTVÍ ODPADNÍCH VOD DO 7,5 m3/den
CELKOVÁ HMOTNOST 850 kg, PŘÍKON DMYCHADLA 700W
PŘÍKON ČERPADLA 400 W
ROZMĚRY: PRŮMĚR 3000 mm, VÝŠKA 2500 mm
OSAŽENA S PLASTOVÝM ZÁKRYTEM

ČJ - ČOV ŘÍDÍCÍ JEDNOTKA ČISTÍRNÝ ODPADNÍCH VOD VČETNĚ DMYCHADLA
JEDNOTKA S DMYCHADLEM UMÍSTĚNA V TYPOVÉM SLOUPKU VÝROBCE
NAPOJENÍ VIZ PROJEKT ELEKTRO

PVŠ PROVIZORNÍ VODOMĚRNÁ ŠACHTA PRŮMĚRU 1000 mm PRO UMÍSTĚNÍ
VODOMĚRU BĚHEM VÝSTAVBY OBJEKTU
PO VÝSTAVBĚ ŠACHTA ZRUŠENA A FAKTURAČNÍ VODOMĚR UMÍSTĚN V PROSTORÁCH BUDOVY
VIZ PŮDORYS 1.NP-VODOVOD

POZNÁMKY:

- POTRUBÍ SPLAŠKOVÉ A DEŠTOVÉ KANALIZACE BUDE PROVEDENO Z PLASTOVÉHO PVC POTRUBÍ SPOJOVANÉ NÁSUVNÝM HRDLEM S PRYŽOVÝM OKROUŽKEM
- REVIZNÍ ŠACHTY JSOU NAVRŽENY PLASTOVÉ, BUDOU OSAZENY POKLOPEM S ODOLNOSTÍ D400
- POTRUBÍ DOMOVNÉHO VODOVODU BUDE PROVEDENO Z POTRUBÍ PE 100 SDR 11
- ULOŽENÍ POTRUBÍ BUDE PROVEDENO DLE TECHNICKÝCH PODKLADŮ VÝROBCŮ
- NA STAVBĚ NUTNÁ KORDINACE SE VŠEMI PROFESEMI

LEGENDA ŠACHET:

- Š1 - PLASTOVÁ REVIZNÍ ŠACHTA SPLAŠKOVÉ KANALIZACE O PRŮMĚRU 600 mm, ŠACHTOVÉ DNO DN160, PŘÍTOK 90°-P, KORUGOVANÉ POTRUBÍ, BETONOVÝ ROZŇAŠECÍ PRSTENEC, POKLOP D400
- Š2 - PLASTOVÁ REVIZNÍ ŠACHTA SPLAŠKOVÉ KANALIZACE O PRŮMĚRU 600 mm, ŠACHTOVÉ DNO DN160, 90° - VYUŽITA JAKO SPADISTĚ, POTRUBÍ NAPOJENO NAVRTÁVKOU DO KORUGOVANÉ TRUBKY, BETONOVÝ ROZŇAŠECÍ PRSTENEC, OSAZEN POKLOP LITINOVÝ D400
- Š3 - PLASTOVÁ REVIZNÍ ŠACHTA SPLAŠKOVÉ KANALIZACE O PRŮMĚRU 425 mm, ŠACHTOVÉ DNO DN200, 2xPŘÍTOK 90°, KORUGOVANÉ POTRUBÍ, OSAZEN LITINOVÝ POKLOP D400
- Š4 - PLASTOVÁ REVIZNÍ ŠACHTA KANALIZACE O PRŮMĚRU 400 mm S OSAZENOU Klapkou PROTI VZDUŽITÉ VODĚ, OSAZEN POKLOP LITINOVÝ D400

- ŠD1 - PLASTOVÁ REVIZNÍ ŠACHTA DEŠTOVÉ KANALIZACE O PRŮMĚRU 425 mm, ŠACHTOVÉ DNO DN160, PŘÍTOK 60°-L, KORUGOVANÉ POTRUBÍ, OSAZEN LITINOVÝ POKLOP D400
- ŠD2 - PLASTOVÁ REVIZNÍ ŠACHTA DEŠTOVÉ KANALIZACE O PRŮMĚRU 425 mm, ŠACHTOVÉ DNO DN125, PŘÍTOK 90°-P, KORUGOVANÉ POTRUBÍ, OSAZEN LITINOVÝ POKLOP D400
- ŠD3 - PLASTOVÁ REVIZNÍ ŠACHTA DEŠTOVÉ KANALIZACE O PRŮMĚRU 425 mm, ŠACHTOVÉ DNO DN125, PŘÍTOK 90°-P, KORUGOVANÉ POTRUBÍ, OSAZEN LITINOVÝ POKLOP D400
- ŠD4 - PLASTOVÁ REVIZNÍ ŠACHTA DEŠTOVÉ KANALIZACE O PRŮMĚRU 425 mm, ŠACHTOVÉ DNO DN160, PŘÍTOK 90°-L, KORUGOVANÉ POTRUBÍ, OSAZEN LITINOVÝ POKLOP D400
- ŠD5 - PLASTOVÁ REVIZNÍ ŠACHTA DEŠTOVÉ KANALIZACE O PRŮMĚRU 425 mm, ŠACHTOVÉ DNO DN160, PŘÍMÁ, KORUGOVANÉ POTRUBÍ, OSAZEN LITINOVÝ POKLOP D400

Vypracoval:	Ing. Petr Hodyc	Autorizace:		
Zodpovědný projektant:	Ing. Jan Vostoupal ČKAIT 0007612 autorizovaný inženýr techniky prostředí staveb, specializace technická zařízení			
Název akce:	MULTIFUNKČNÍ DŮM - STRAČOV ST. 67, 75/1, 75/3, 76			
Místo stavby:	Stračov; parc. č. 67, 75/1, 75/3, 76; k.ú. Stračov [755770]			
Investor:	Obec Stračov Stračov 2 503 14 Stračov			
Profeše:	D.1.4.a - ZDRAVOTNĚ TECHNICKÉ INSTALACE			
Název výkresu:	SITUACE			
		Stupeň dokumentace:	DPS	
		Měřítko:	1:200	
		Formát:	A2	
		Datum:	02/2021	
		Číslo výkresu:		
		Číslo paré:		
		D.1.4.a.02		