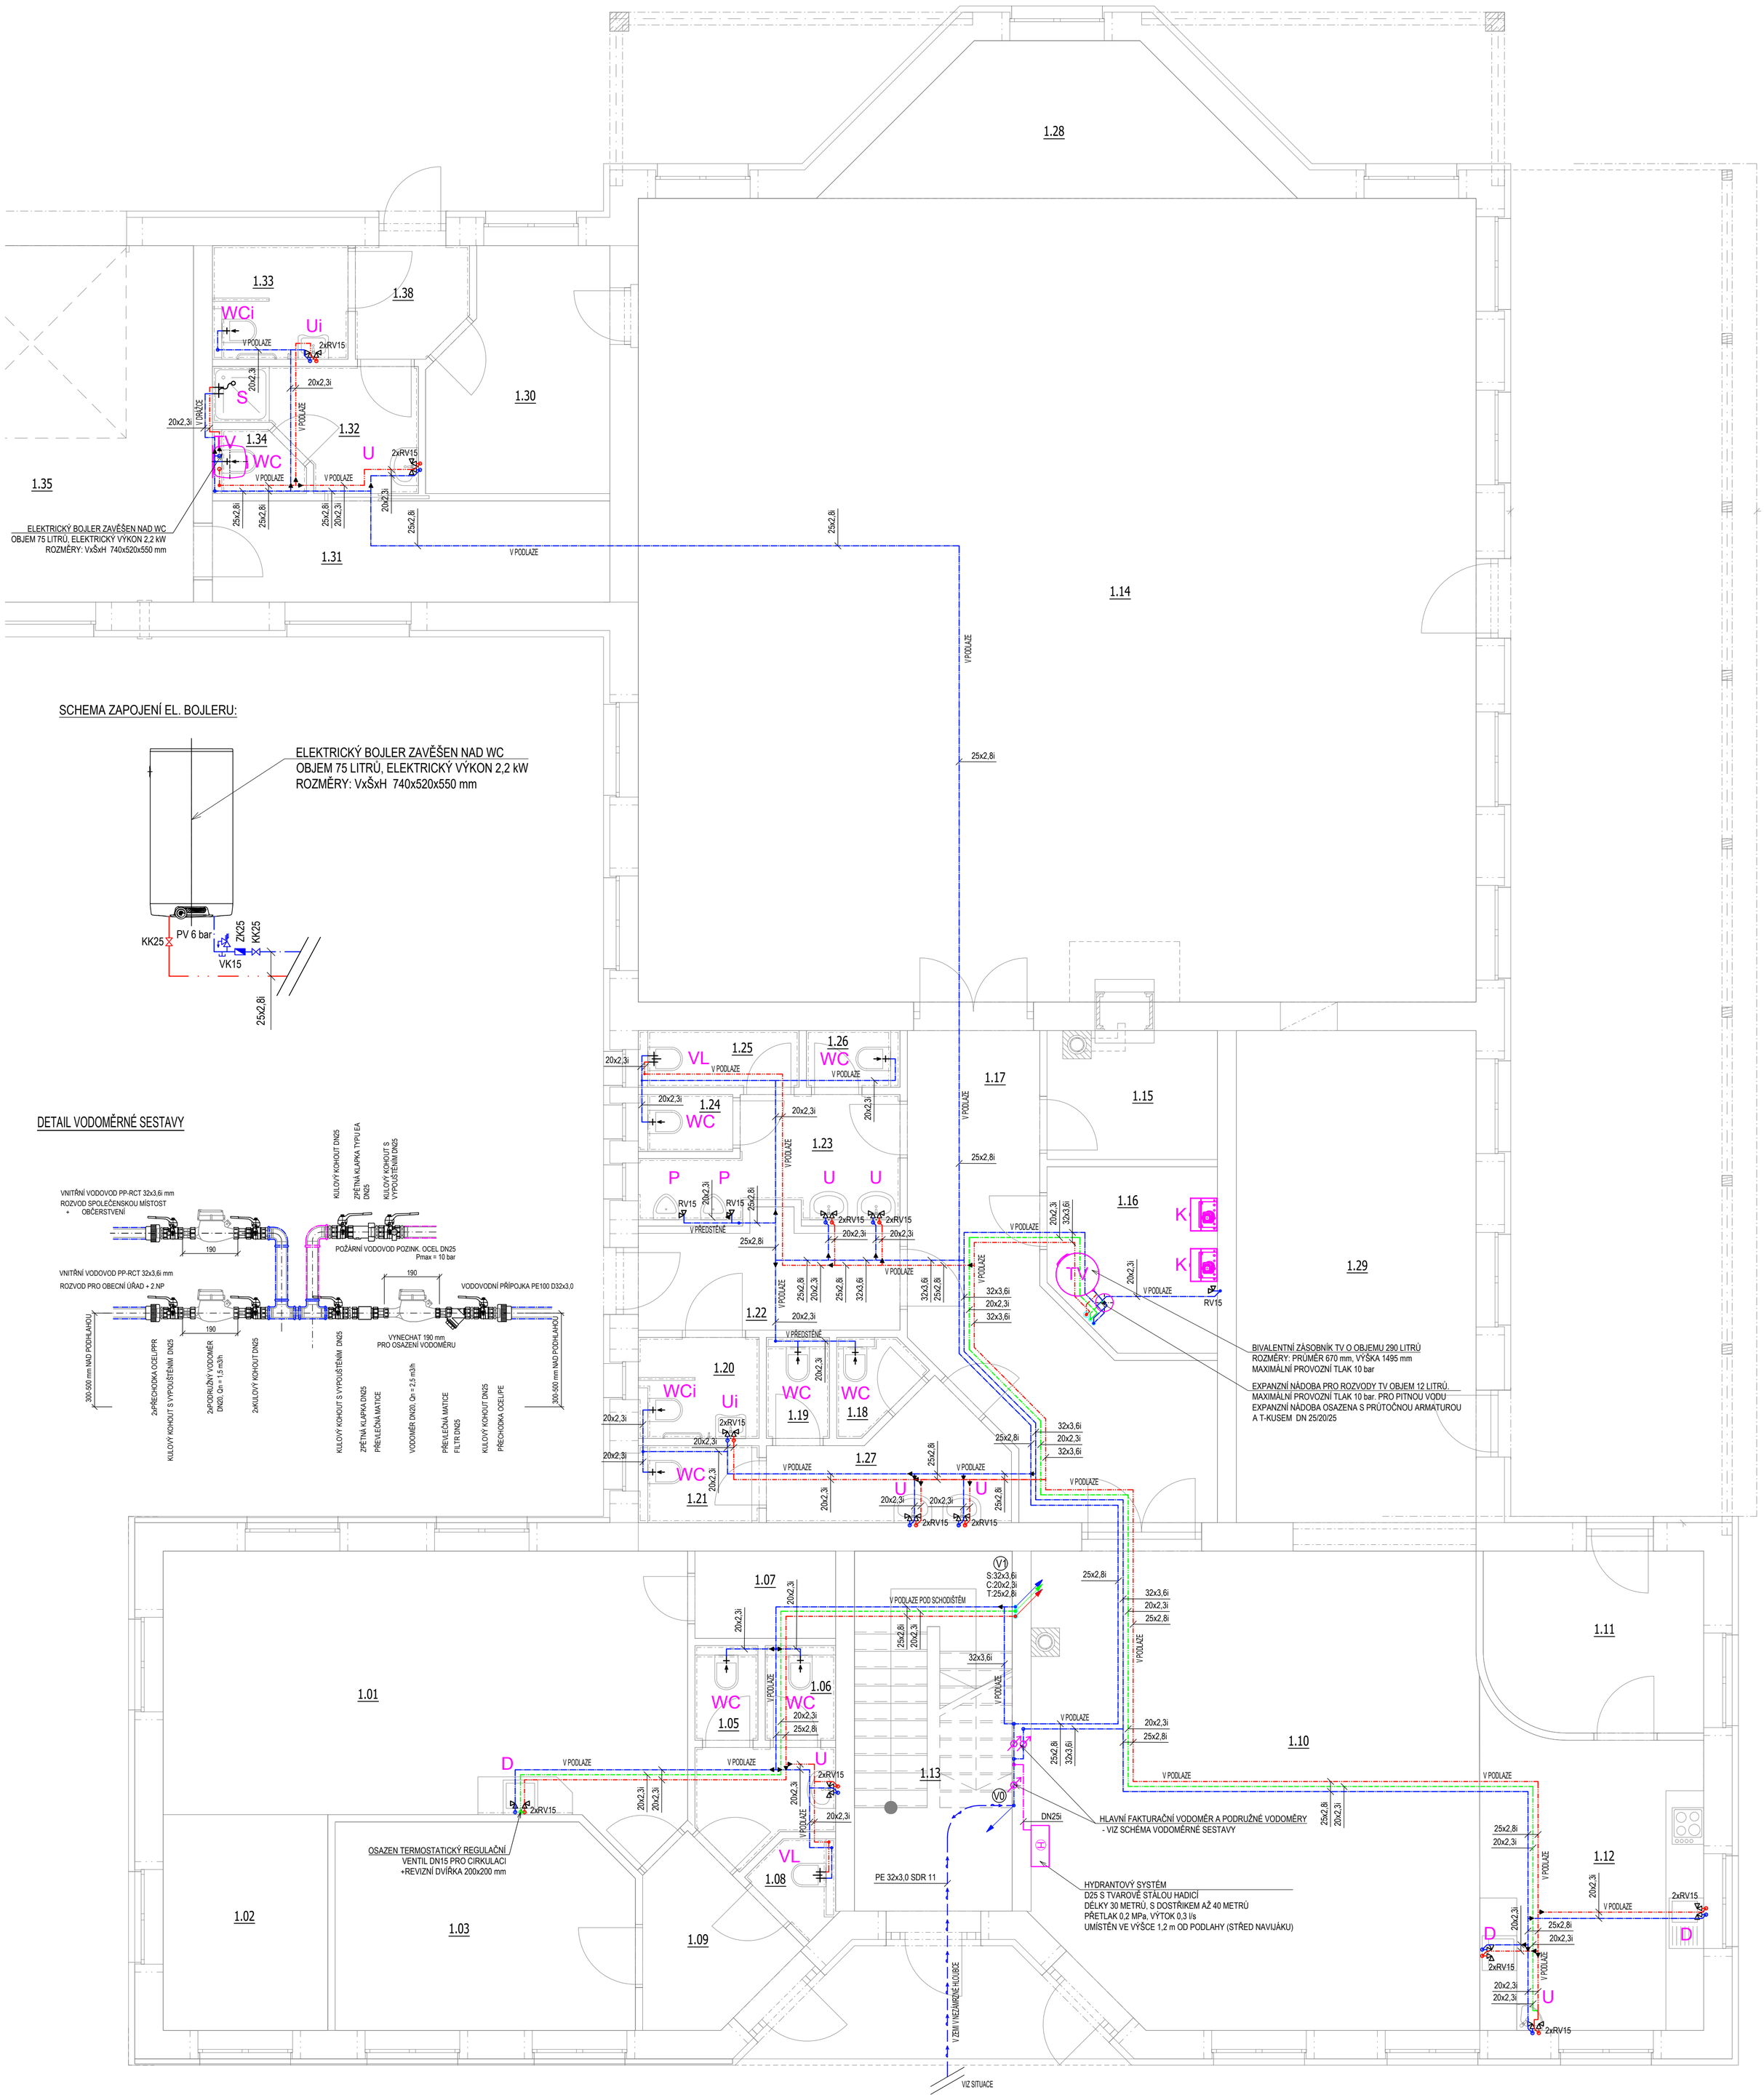

LEGENDA:

- ROZVODY TEPLÉ VODY
- ROZVODY STUDENÉ VODY
- ROZVODY CIRKULACE
- ROZVODY POŽÁRNÍHO VODOVODU
- NOVÝ DOMOVNÍ VODOVOD VEDEN V ZEMI
- U, WC... OZNAČENÍ ZAŘIZOVACÍCH PŘEDMĚTŮ

LEGENDA ZNAČENÍ:

WC	-	KLOZET KERAMICKÝ
U	-	UMYVADLO
D	-	DŘEZ KUCHYŇSKÝ
S	-	SPRCHA
P	-	PISOÁR
VL	-	VÝLEVKA
TV	-	ELEKTRICKÝ BOJLER
H	-	HYDRANTOVÝ SYSTÉM

V1 ZNAČENÍ STOUPACÍHO POTRUBÍ VNITŘNÍHO VODOVODU

▶ REDUKCE POTRUBÍ

TLOUŠŤKY IZOLACÍ POTRUBÍ:

ROZVODY STUDENÉ VODY BUDOU OPATŘENY VE VŠECH DIMENZÍCH TERMOIZOLAČNÍ IZOLACÍ Z PE tl. 13 mm.
POTRUBNÍ ROZVODY TEPLÉ VODY BUDE OPATŘENO IZOLAČNÍM POUZDREM S POVRCHOVOU ÚPRAVOU Z HLINÍKOVÉ FÓLIE DLE NÁSLEDUJÍCÍHO:

POTRUBÍ TV - typ PP-RCT, SDR 9, PN22

- potrubí ø32x3,6mm - izolace ø32mm, tl.30mm
- potrubí ø25x2,8mm - izolace ø25mm, tl.20mm
- potrubí ø20x2,3mm - izolace ø20mm, tl.20mm

POZNÁMKY:

- VŠECHNA POTRUBNÍ VEDENÍ VODY JSOU PROVEDENA V MINIMÁLNÍM SPÁDU 0,3% VE SMĚRU K VYPOUŠTĚCÍM ARMATURÁM
- PROSTUPY ROZVODŮ A INSTALACÍ POŽÁRNĚ DĚLÍCÍMI KONSTRUKCEMI MUSEJÍ BÝT UTĚSNĚNY POMOCÍ MANŽET, TMELŮ A JINÝCH VÝROBKŮ , JEJICHŽ POŽÁRNÍ ODOLNOST JE URČENA POŽÁRNÍ ODOLNOSTÍ PROSTUPOVANÉ KONSTRUKCE - DLE PBŘ
- ROZVODY TEPLÉ A STUDENÉ VODY BUDOU PROVEDENY Z POTRUBÍ PP-RCT, SDR9, PN22
- TEPLOTNÍ DILATACE POTRUBÍ ROZVODŮ TEPLÉ VODY ZACHYCUJE TLOUŠŤKA TEPELNÉ IZOLACE, KTERÉ JE PŘEDEPSÁNA V TABULCE I PŘÍSLUŠNÝCH DIMENZÍ, POKUD NENÍ VE VÝKRESE STANOVENO JINAK.
- ROZVODY POŽÁRNÍHO VODOVU VE VNITŘNÍM PROSTORU OBJEKTU BUDOU PROVEDENY Z OCELOVÉHO POTRUBÍ
- POTRUBÍ VODOVODU JE VEDENO V IZOLACI PODLAHY, V DRÁŽKÁCH STĚNY A V PŘEDSTĚNÁCH

LEGENDA ZAŘIZOVACÍCH PŘEDMĚTŮ:

U UMYVADLO KERAMICKÉ
- Umyvadlová stojánková baterie
- 2x RV 1/2"x3/8" - 580 mm nad čistou podlahou

WC KLOZET KERAMICKÝ
- Závěsný klozet vč. podomítkového modulu
- Výška napojení vody cca 1000 mm nad čistou podlahou

P PISOÁR
- Se zabudovaným radarovým splachovačem a elektromagnetickým ventilem
-Napájení 24V DC
- Přívod vody zdola, odpad uprostřed dole, výška horní hrany 1080 mm

D DŘEZ NEREZOVÝ
- Dřezová stojánková baterie
- 2x RV 1/2"x3/8" - 600 mm nad čistou podlahou

S SPRCHA S VANIČKOU A ZÁSTĚNOU
- Ruční sprcha s pákovým ovládáním - 1200 mm nad čistou podlahou

Ur UMYVADLO KERAMICKÉ ROHOVÉ
- Umyvadlová stojánková baterie
- 2x RV 1/2"x3/8" - 580 mm nad čistou podlahou

WCi KLOZET KERAMICKÝ PRO TĚLESNĚ POSTIŽENÉ
- Závěsný klozet prodloužený vč. podomítkového modulu
- Výška napojení vody cca 1000 mm nad čistou podlahou
- Výška instalace 450 mm

Ui UMYVADLO KERAMICKÉ PRO TĚLESNĚ POSTIŽENÉ
- Umyvadlová stojánková baterie pro tělesně postižené
- 2x RV 1/2"x3/8" - 580 mm nad čistou podlahou

VL VÝLEVKA ZÁVĚSNÁ
- Nástěnná páková baterie s prodlouženým raménkem
- Výška baterie 1200 mm od podlahy

Vypracoval:	Ing. Petr Hodyc	Autorizace:	
Zodpovědný projektant:	Ing. Jan Vostoupal ČKAIT 0007612 autorizovaný inženýr techniky prostředí staveb, specializace technická zařízení		
Název akce:	MULTIFUNKČNÍ DŮM - STRAČOV ST. 67, 75/1, 75/3, 76		
Místo stavby:	Stračov; parc. č. 67, 75/1, 75/3, 76; k.ú. Stračov [755770]	Stupeň dokumentace:	DPS
Investor:	Obec Stračov Stračov 2 503 14 Stračov	Měřítko: Formát: Datum:	1:50 A1 02/2021
Profese:	D.1.4.a - ZDRAVOTNĚ TECHNICKÉ INSTALACE	Číslo výkresu:	D.1.4.a.03
Název výkresu:	PŮDORYS 1.NP - VODOVOD	Číslo paré:	