


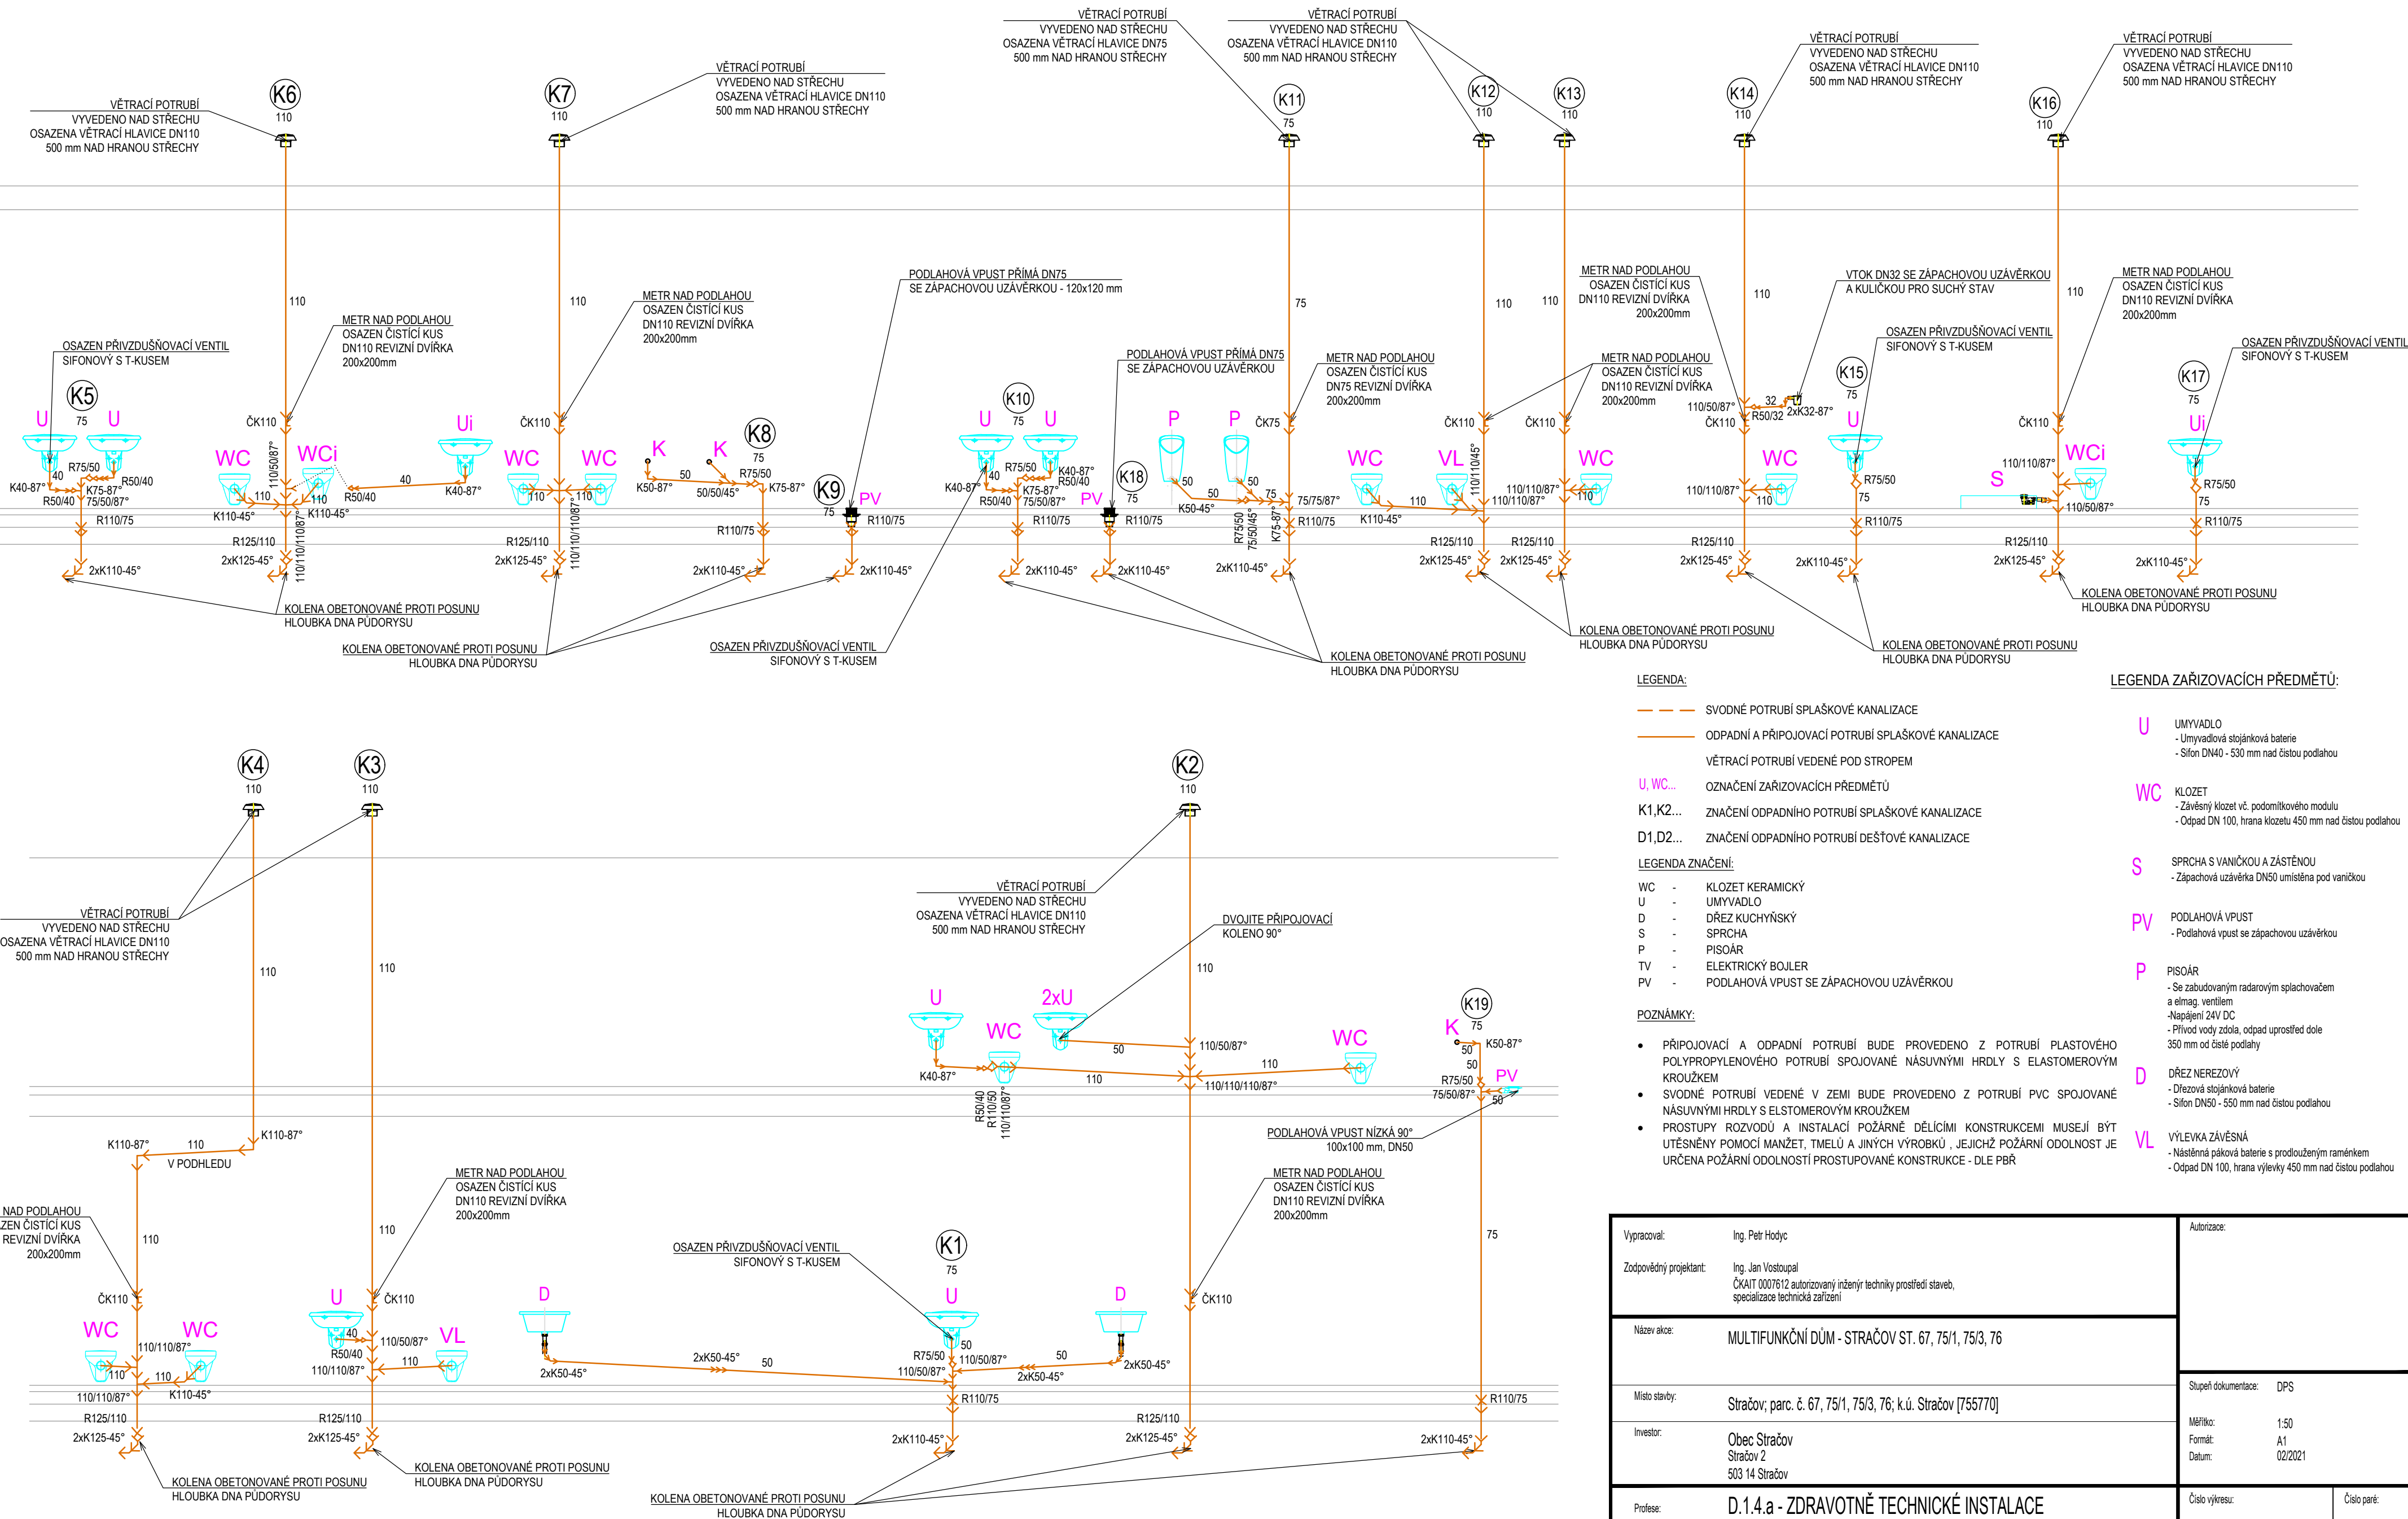

LEGENDA:

- SVODNÉ POTRUBÍ SPLAŠKOVÉ KANALIZACE
- ODPADNÍ A PŘIPOJOVACÍ POTRUBÍ SPLAŠKOVÉ KANALIZACE
- VĚTRACÍ POTRUBÍ VEDENÉ POD STROPEM
- U, WC... OZNAČENÍ ZAŘÍZOVACÍCH PŘEDMĚTŮ
- K1, K2... ZNAČENÍ ODPADNÍHO POTRUBÍ SPLAŠKOVÉ KANALIZACE
- D1, D2... ZNAČENÍ ODPADNÍHO POTRUBÍ DEŠŤOVÉ KANALIZACE

LEGENDA ZNAČENÍ:

- WC - KLOZET KERAMICKÝ
- U - UMYVADLO
- D - DŘEZ KUCHYŇSKÝ
- S - SPRCHA
- P - PISOÁR
- TV - ELEKTRICKÝ BOJLER
- PV - PODLAHOVÁ VPUST SE ZÁPACHOVOU UZÁVĚRKOU

POZNÁMKY:

- PŘIPOJOVACÍ A ODPADNÍ POTRUBÍ BUDE PŘEVEDENO Z POTRUBÍ PLASTOVÉHO POLYPROPYLENOVÉHO POTRUBÍ SPOJOVANÉ NÁSUVNÝMI HRDLY S ELASTOMEROVÝM KROUŽKEM
- SVODNÉ POTRUBÍ VEDENÉ V ZEMI BUDE PŘEVEDENO Z POTRUBÍ PVC SPOJOVANÉ NÁSUVNÝMI HRDLY S ELASTOMEROVÝM KROUŽKEM
- PROSTUPY ROZVODŮ A INSTALACÍ POŽÁRNÍ DĚLICÍMI KONSTRUKCEMI MUSEJÍ BÝT UTĚSNĚNY POMOCÍ MANŽET, TMELŮ A JINÝCH VÝROBKŮ, JEJICHŽ POŽÁRNÍ ODOLNOST JE URČENA POŽÁRNÍ ODOLNOSTÍ PROSTUPOVANÉ KONSTRUKCE - DLE PBŘ

LEGENDA ZAŘÍZOVACÍCH PŘEDMĚTŮ:

- U UMYVADLO
 - Umyvadlová stojánková baterie
 - Sifon DN40 - 530 mm nad čistou podlahou
- WC KLOZET
 - Závěsný klozet vč. podomítkového modulu
 - Odpad DN 100, hrana klozetu 450 mm nad čistou podlahou
- S SPRCHA S VANIČKOU A ZÁSTĚNOU
 - Zápachová uzávěrka DN50 umístěna pod vaničkou
- PV PODLAHOVÁ VPUST
 - Podlahová vpust se zápachovou uzávěrkou
- P PISOÁR
 - Se zabudovaným radarovým splachovačem a elmag. ventilem
 - Napájení 24V DC
 - Přívod vody zdola, odpad uprostřed dole
 - 350 mm od čisté podlahy
- D DŘEZ NEREZOVÝ
 - Dřezová stojánková baterie
 - Sifon DN50 - 550 mm nad čistou podlahou
- VL VÝLEVKA ZÁVĚSNÁ
 - Nástěnná páková baterie s prodlouženým ramínkem
 - Odpad DN 100, hrana výlevky 450 mm nad čistou podlahou

Vypracoval: Ing. Petr Hodyc	Autorizace:	
Zodpovědný projektant: Ing. Jan Vostoupal ČKAIT 0007612 autorizovaný inženýr techniky prostředí staveb, specializace technická zařízení		
Název alce: MULTIFUNKČNÍ DŮM - STRAČOV ST. 67, 75/1, 75/3, 76		
Místo stavby: Stračov; parc. č. 67, 75/1, 75/3, 76; k.ú. Stračov [755770]	Stupeň dokumentace: DPS	
Investor: Obec Stračov Stračov 2 503 14 Stračov	Měřítko: 1:50 Formát: A1 Datum: 02/2021	
Profese: D.1.4.a - ZDRAVOTNĚ TECHNICKÉ INSTALACE	Číslo výkresu:	Číslo paré:
Název výkresu: SCHÉMA KANALIZACE	D.1.4.a.09	