


PODÉLNÝ PROFIL DEŠŤOVÉ KANALIZACE:

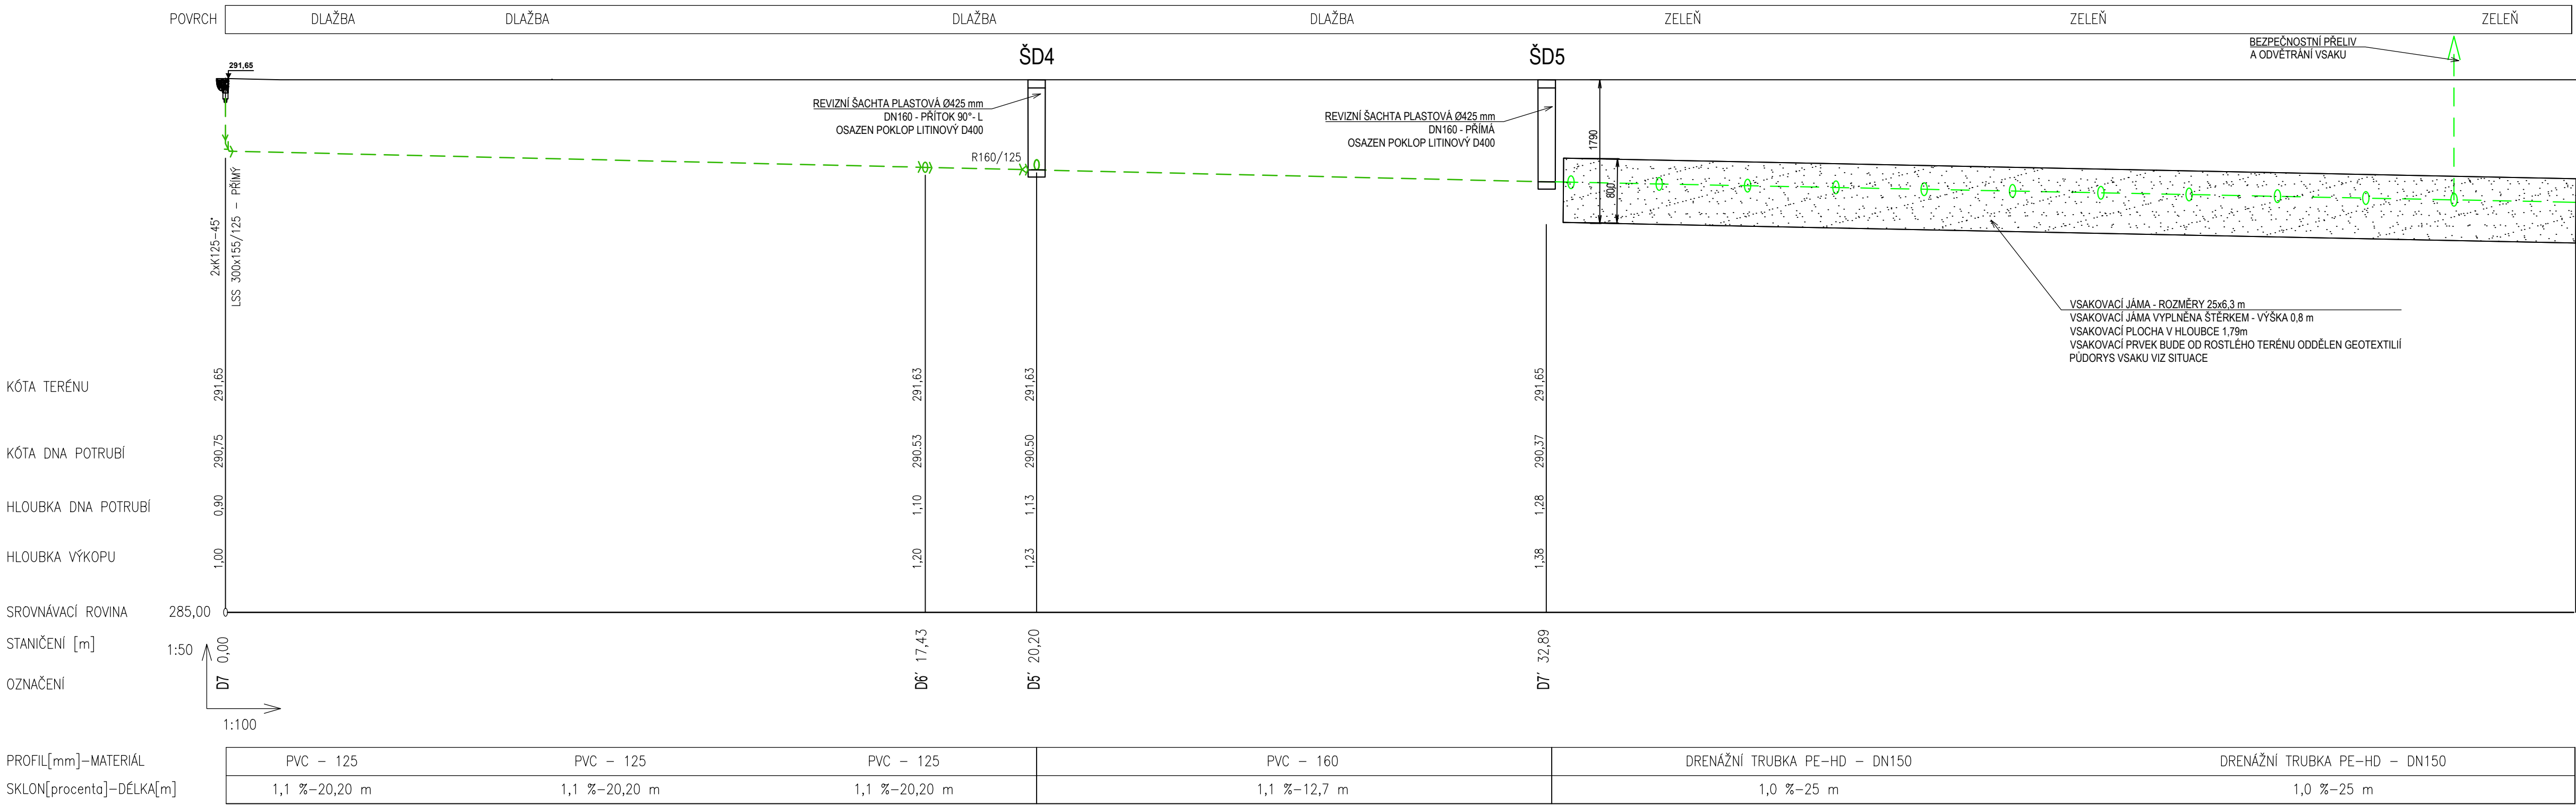

PODÉLNÝ PROFIL DEŠŤOVÉ KANALIZACE:

