


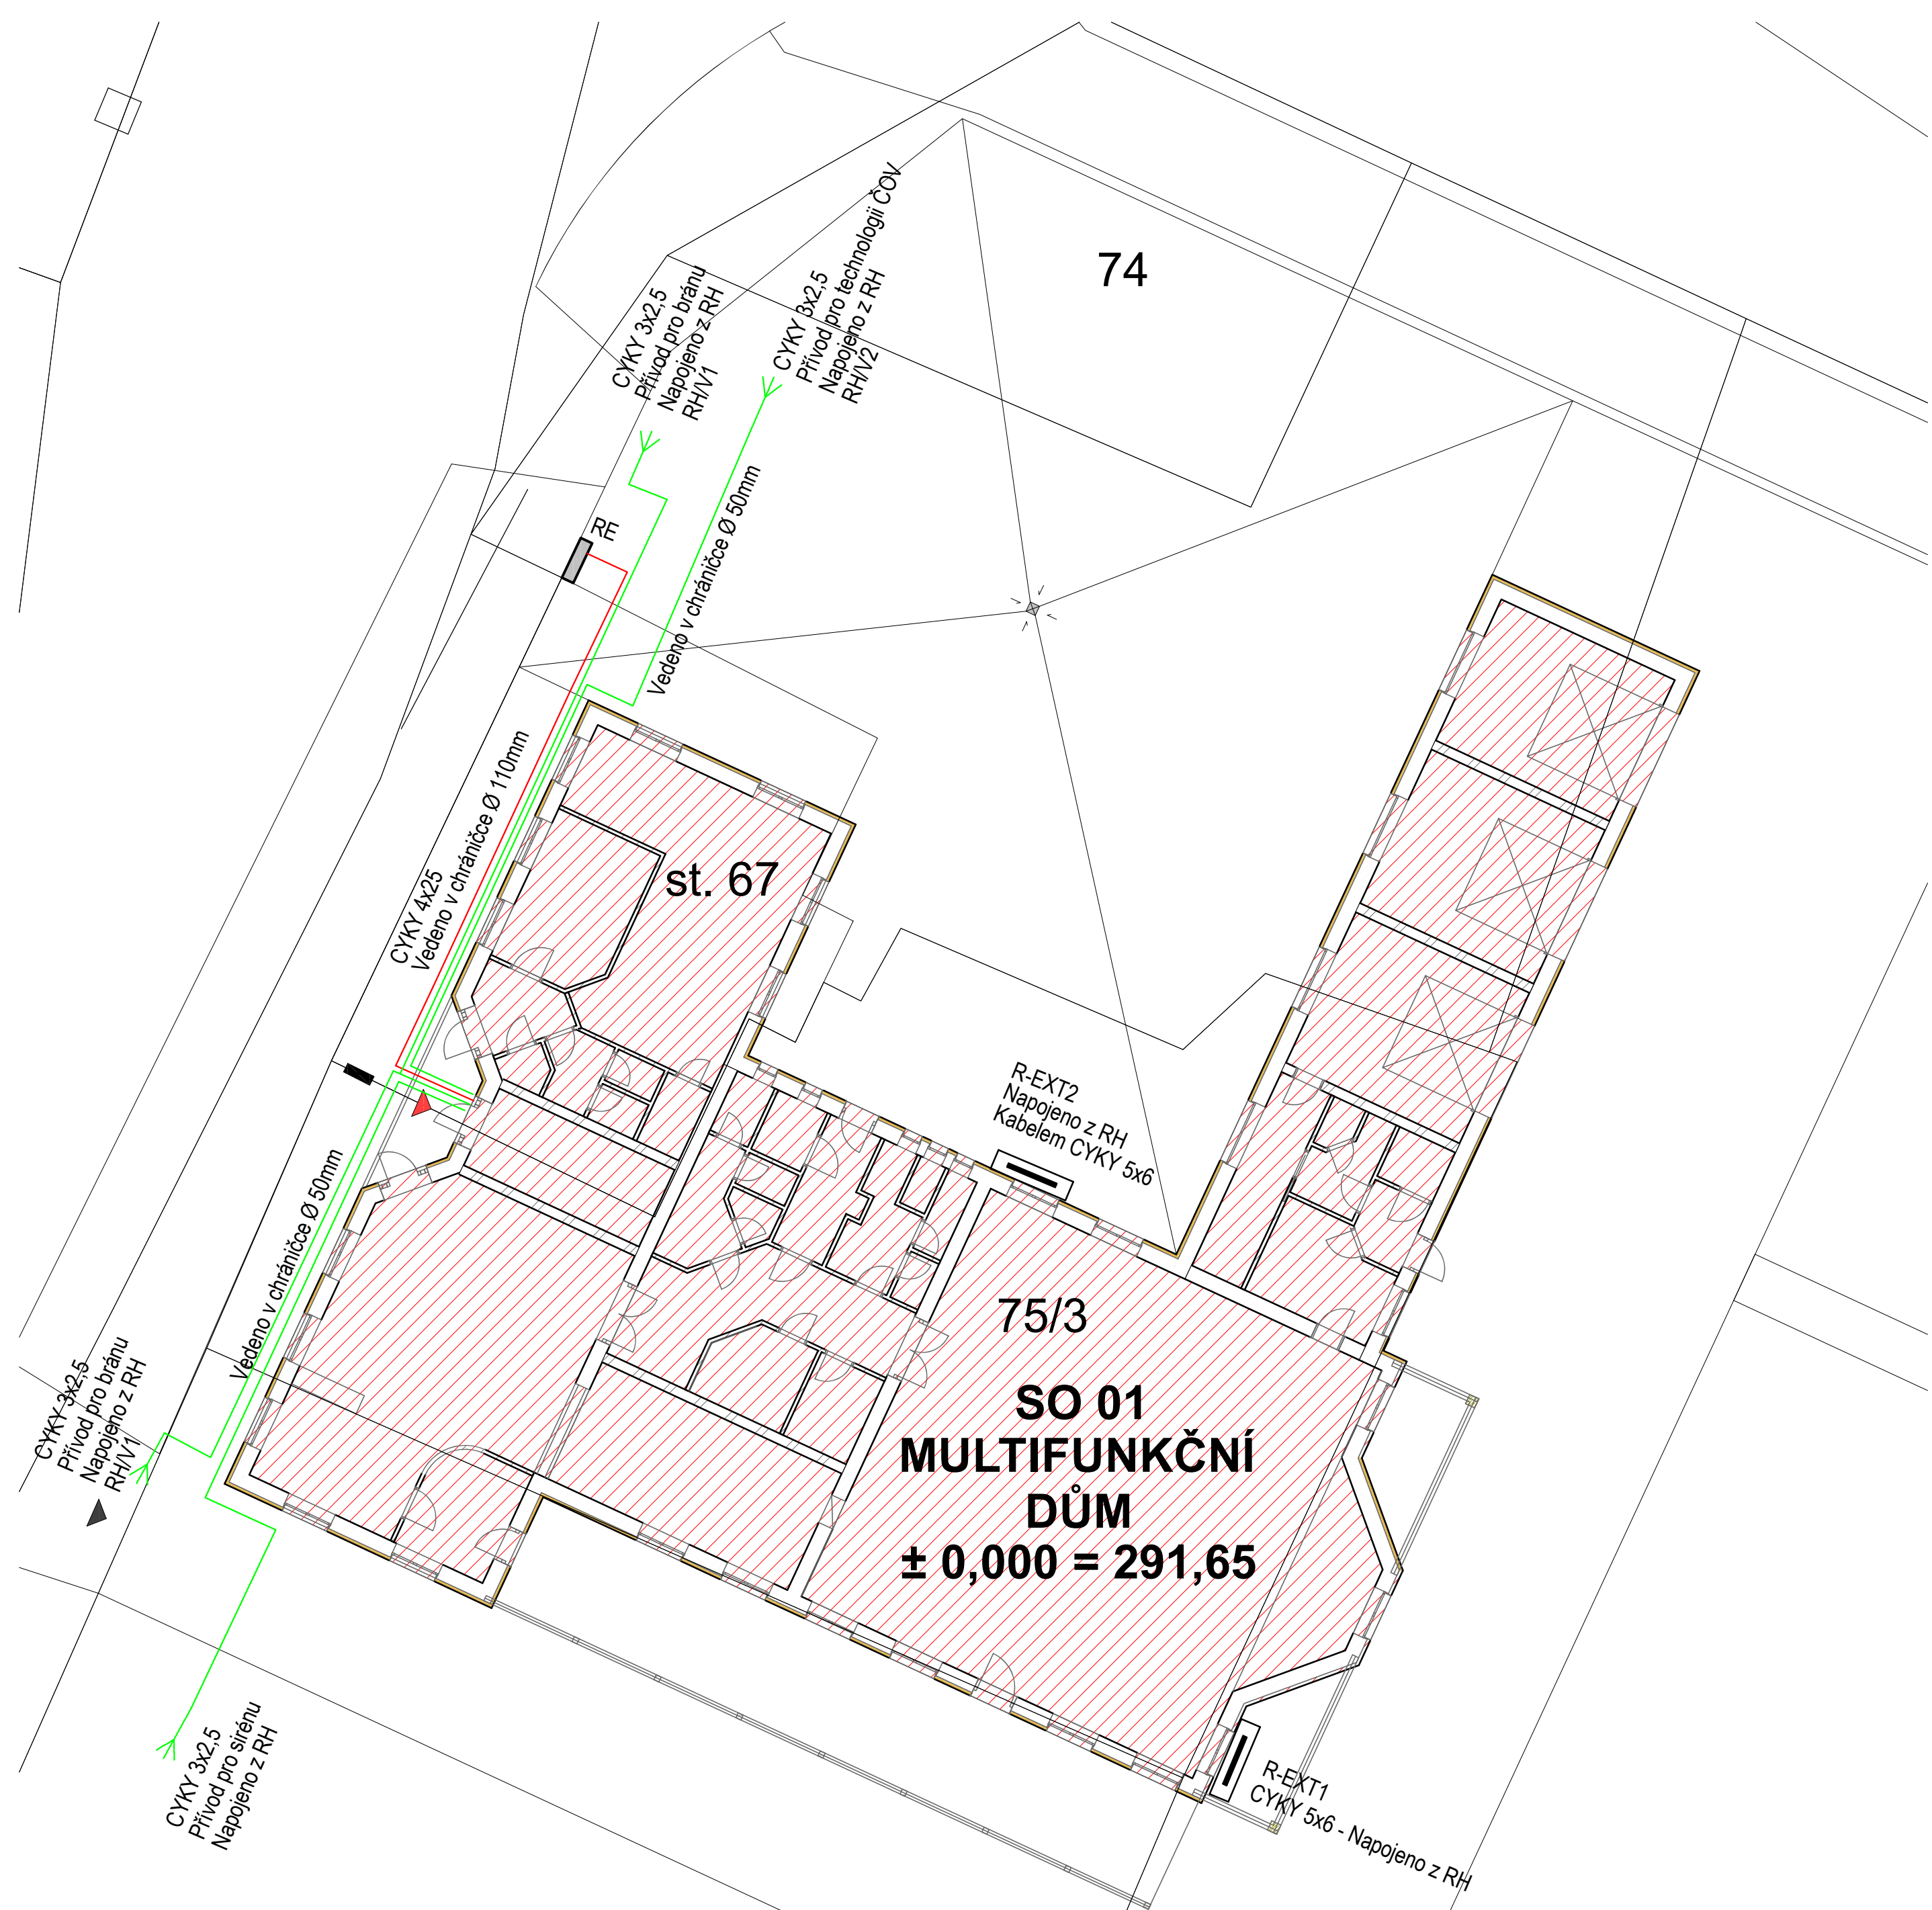

název: MULTIFUNKČNÍ DŮM - STRAČOV ST. 67, 75/1, 75/3, 76					č. zak.: Z21009	
investor:	Obec Stračov, Stračov 2, 503 14 Stračov		proj. část:	SZ Projekoe elektro s.r.o.		
místo stavby:	Stračov; parc. č. 67, 75/1, 75/3, 76; k.ú. Stračov [755770]		vypracoval:	Jaurisova 515/4, Michle (Praha 4), 140 00 Praha		
			zodp. proj.:	Josef Zůček, Karel Sommer		
ČÁST PD: D.1.4.d Silnoproudá a slaboproudá instalace					označ.: D.1.4.d_02	
VÝKRES:	Situace		mřížka: 1:200	stupeň PD: DPS	datum: 02 - 2021	