


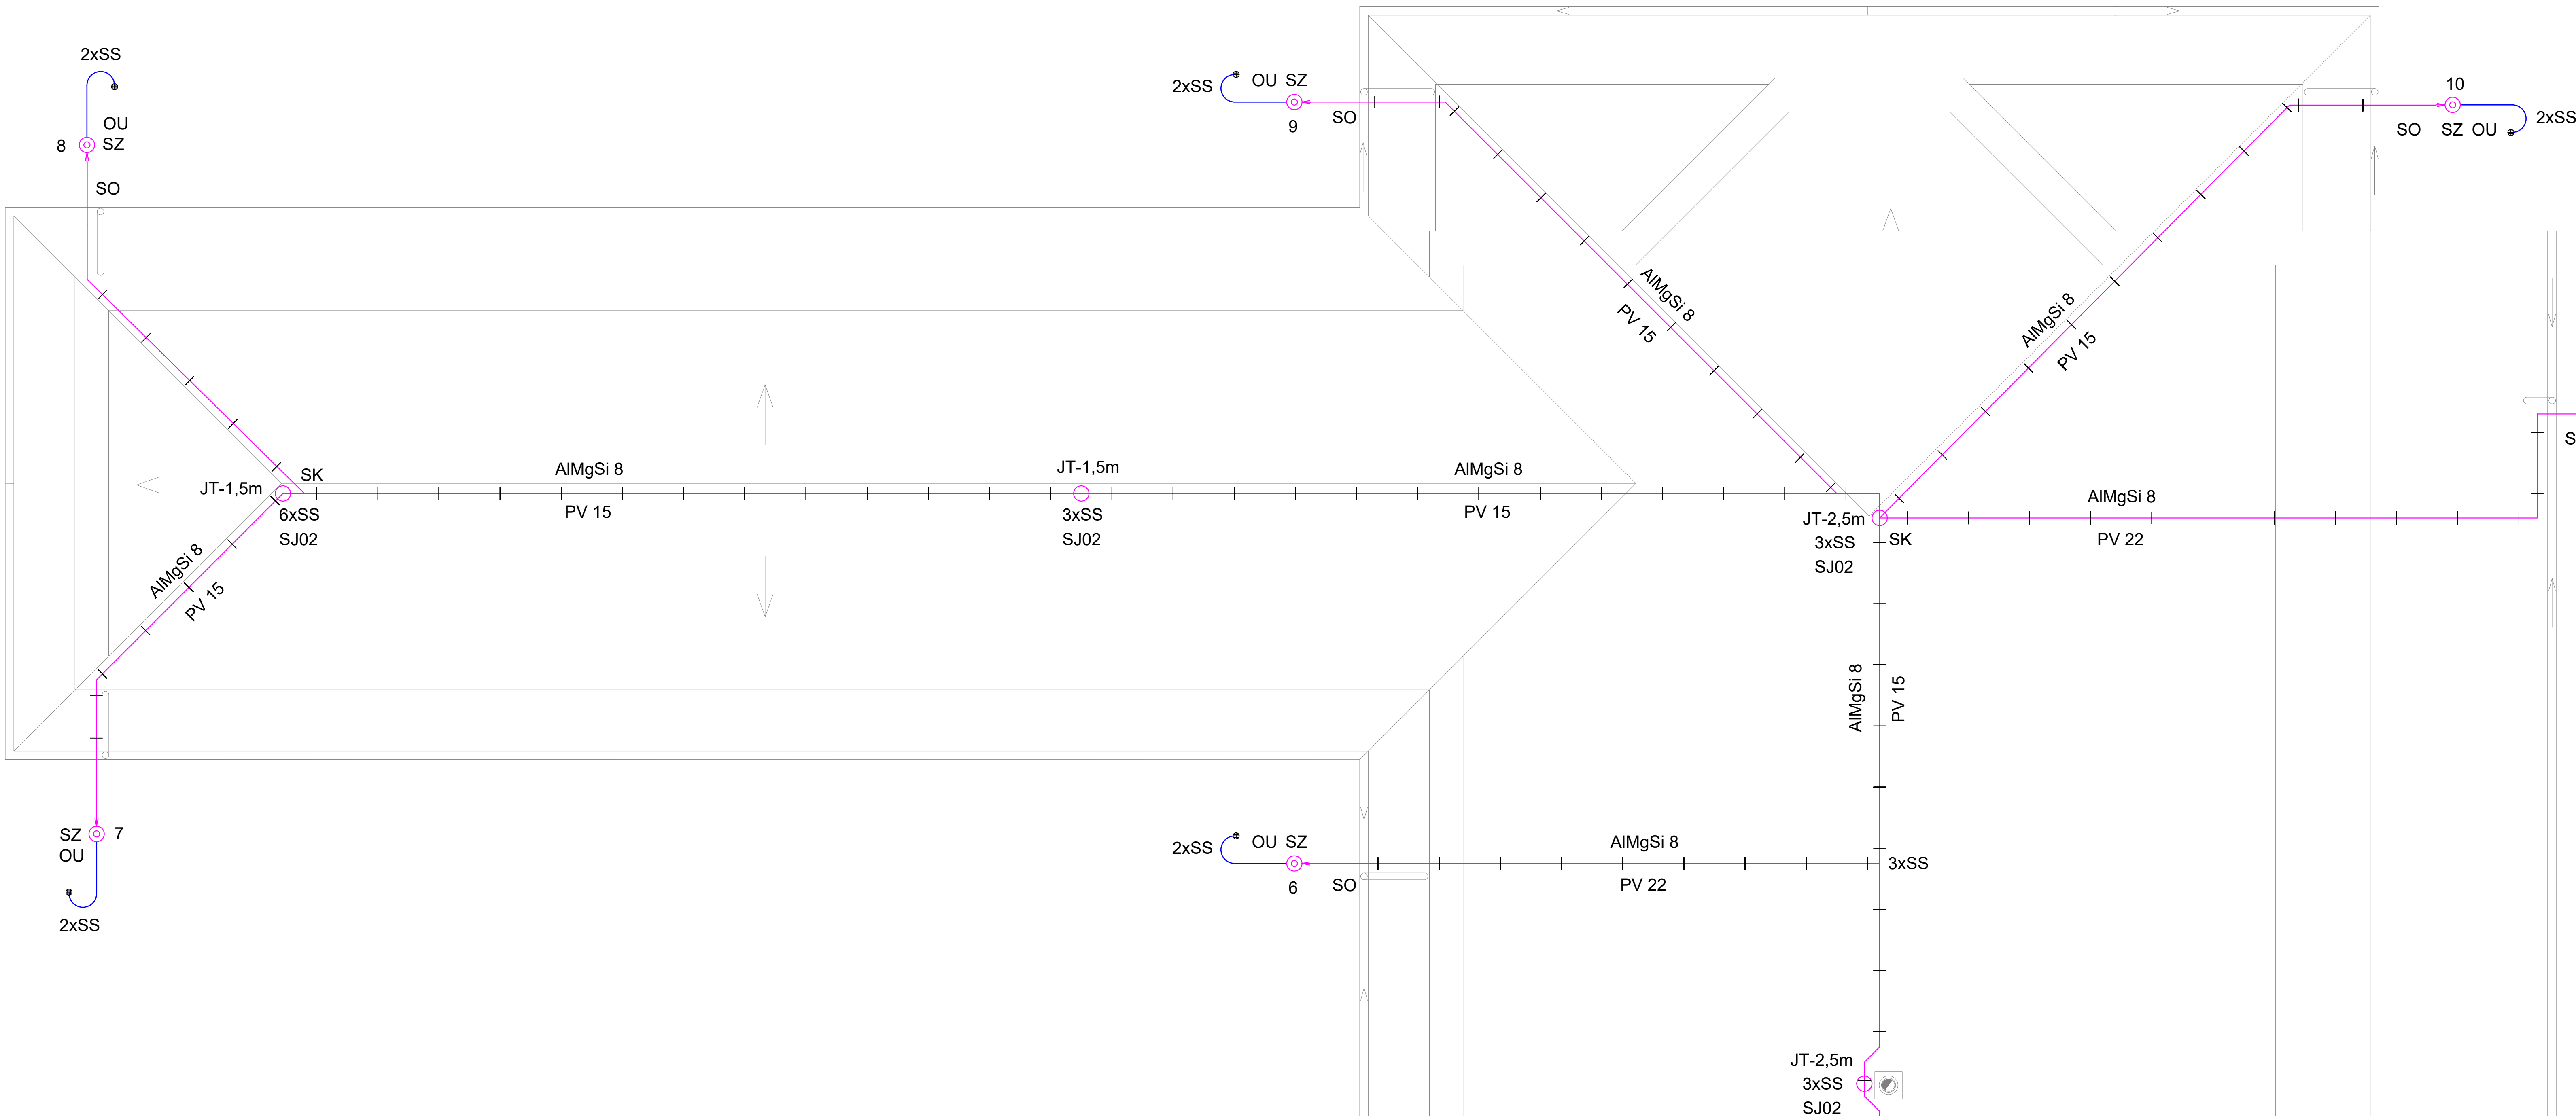

LEGENDA :

- vodič AlMgSi 8 mm (přip. izol.) na střeše
- vodič FeZn 10 mm
- vodič FeZn 30/4 uložen v základech
- pomocný jímáč
- oddálený jímáč převyšující chráněnou část (ochr. prostor.) - JR2

Propojovací uzem. vedení uložit na dno základu dle ČSN 33 2000-5-54 ed.3;

spoje v zemi (2x svorka) jsou zalaty asfaltem; přednostně provést sváření

TA; antena pro NET; komín - vodič nespojovat s jímací soustavou

Na svody osadit označovací štítky

Max. zemní odpor zemniče je 10 Ohm;

Dle použitého materiálu klemp. prvků příp. zvolit odpovídající materiál

pro hromo (FeZn, Cu, příp. izol. vodič)

Hromosvod provést dle ČSN EN 62 305 (1-4)


Navržená hladina ochrany - III, třída LPS III

Okolí objektu - zóna ochrany LPZ0A; ochr. prostor jímáče LPZ0B

Vnitřní prostor - LPZ1

Uzemnění spojit dle ČSN 33 2000-4-41 ed. 3

a ČSN 33 2000-5-54 ed. 3 na MEB (HOP) objektu

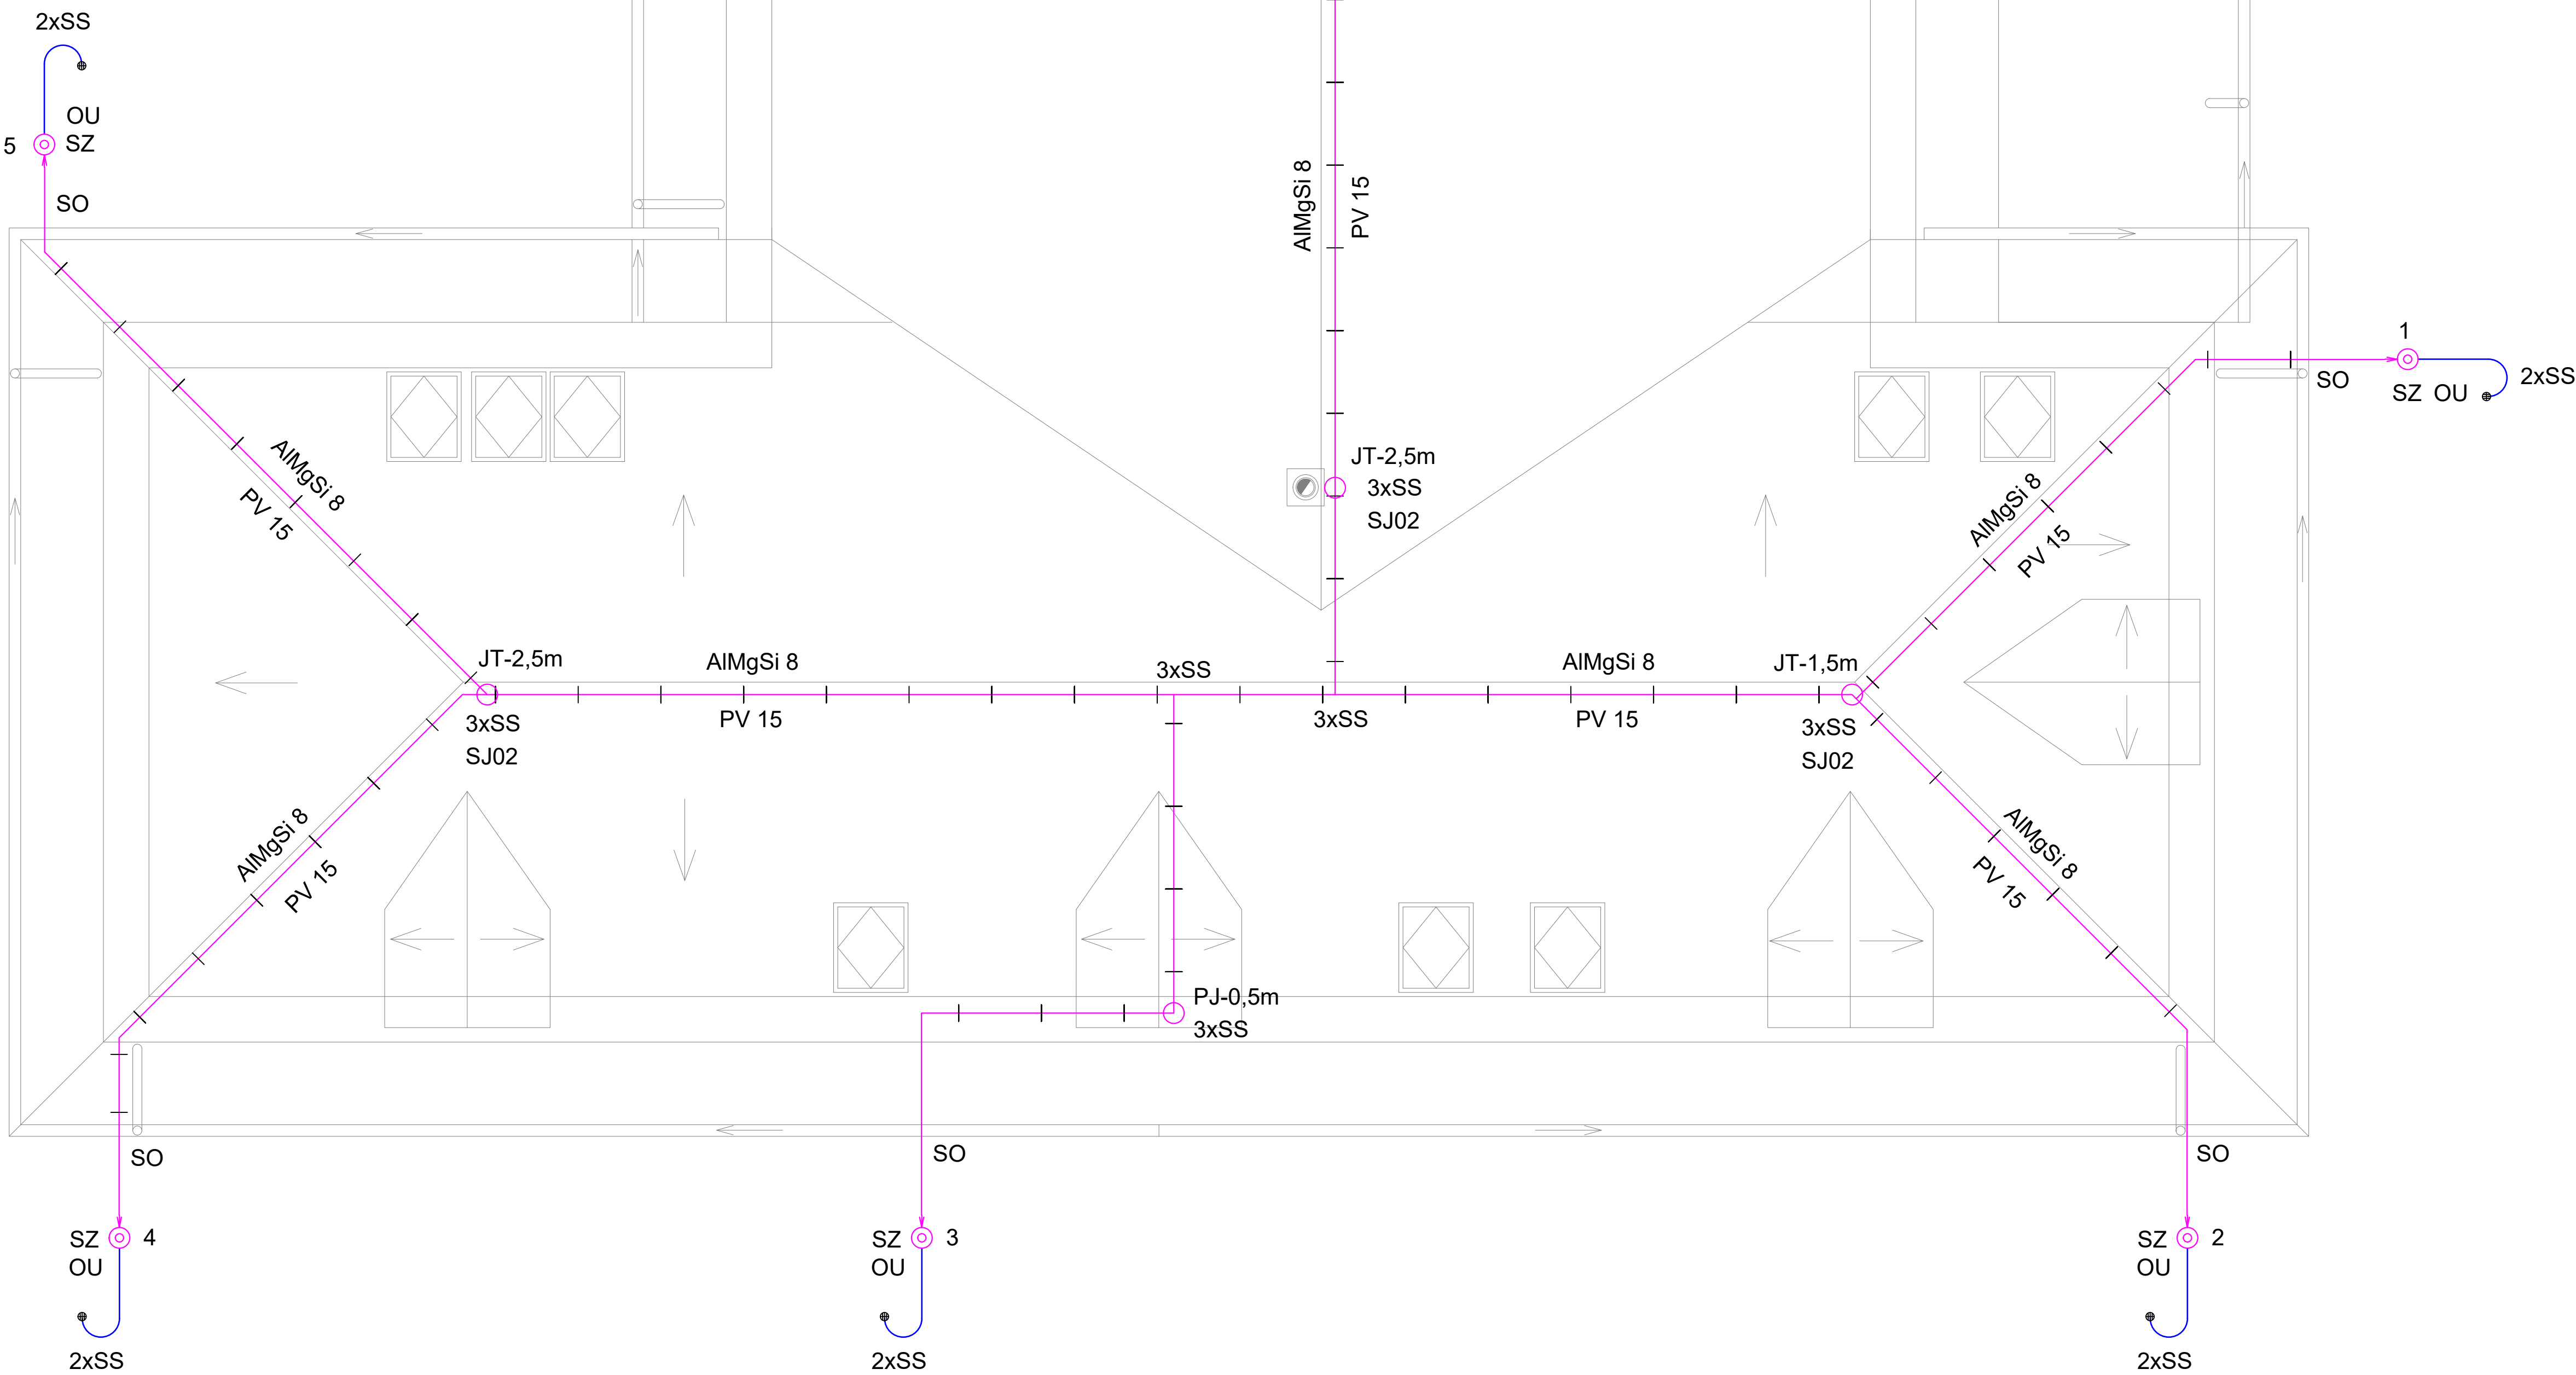

MULTIFUNKČNÍ DŮM - STRAČOV ST. 67, 75/1, 75/3, 76						Z21009	
investor	Obec Stračov, Stračov 2, 503 14 Stračov	proj. číslo	SZ Projektové elektro s.r.o. IČ: 06801071				
město	Stračov; parc. č. 67, 75/1, 75/3, 76; k.ú. Stračov (755770)	vypracoval	Jiřina Štáta, Město (Praha 4), 140 00 Praha				
		zkontroluje	Jiří Zádák, René Štormer René Štormer				
část PD	D.1.4.d Silnoproudá a slaboproudá instalace					D.1.4.d_06	
výkres	Půdorys střecha	měřítko	1:50	státní TČ	DPS	datum: 02 - 2021	