


Tabulka místností 1.NP		
Č.	Název místnosti	Plocha (m2)
1.01	OBECNÍ ÚŘAD	35,52
1.02	ZASEDACÍ MÍSTNOST	8,93
1.03	INFORMAČNÍ MÍSTNOST	15,33
1.04	PŘEDSÍŇ WC	3,38
1.05	WC	3,50
1.06	WC	1,67
1.07	ARCHIV	3,09
1.08	ÚKLIDOVÁ MÍSTNOST	1,56
1.09	CHODBA	5,28
1.10	OBČERSTVENÍ	52,62
1.11	SKLAD	9,97
1.12	KUCHYŇKA	16,69
1.13	ISCHODŠTOVÝ PROSTOR	14,27
1.14	VÍCEÚČELOVÁ SPOLEČEN...	169,48
1.15	SKLAD DŘEVA	5,52
1.16	TECHNICKÁ MÍSTNOST	7,35
1.17	CHODBA	21,33
1.18	WC ŽENY PERSONÁL	1,64
1.19	WC ŽENY	1,60
1.20	WC TELESNÉ POSTIŽENÍ	3,08
1.21	WC ŽENY	2,20
1.22	CHODBA	6,91
1.23	PŘEDSÍŇ MUŽI	6,62
1.24	WC MUŽI	1,35
1.25	ÚKLIDOVÁ MÍSTNOST	2,30
1.26	WC MUŽI PERSONÁL	1,34
1.27	PŘEDSÍŇ ŽENY	5,98
1.28	PODIUM	12,82
1.29	PRISÁLÍ	30,95
1.30	PŘEDSÍŇ	10,21
1.31	SKLAD HASIČSKÉ VÝSTROJ...	10,11
1.32	PŘEDSÍŇ WC MUŽI	4,99
1.33	WC ZDRAVOTNÉ POSTIŽENÍ	3,87
1.34	WC MUŽI	1,33
1.35	GARÁŽ PRO HASIČE	27,69
1.36	SKLAD SPORTOVNIHO NÁ...	28,25
1.37	SKLAD SPORTOVNIHO NÁ...	25,93
1.38	CHODBA	3,27
		565,91 m²

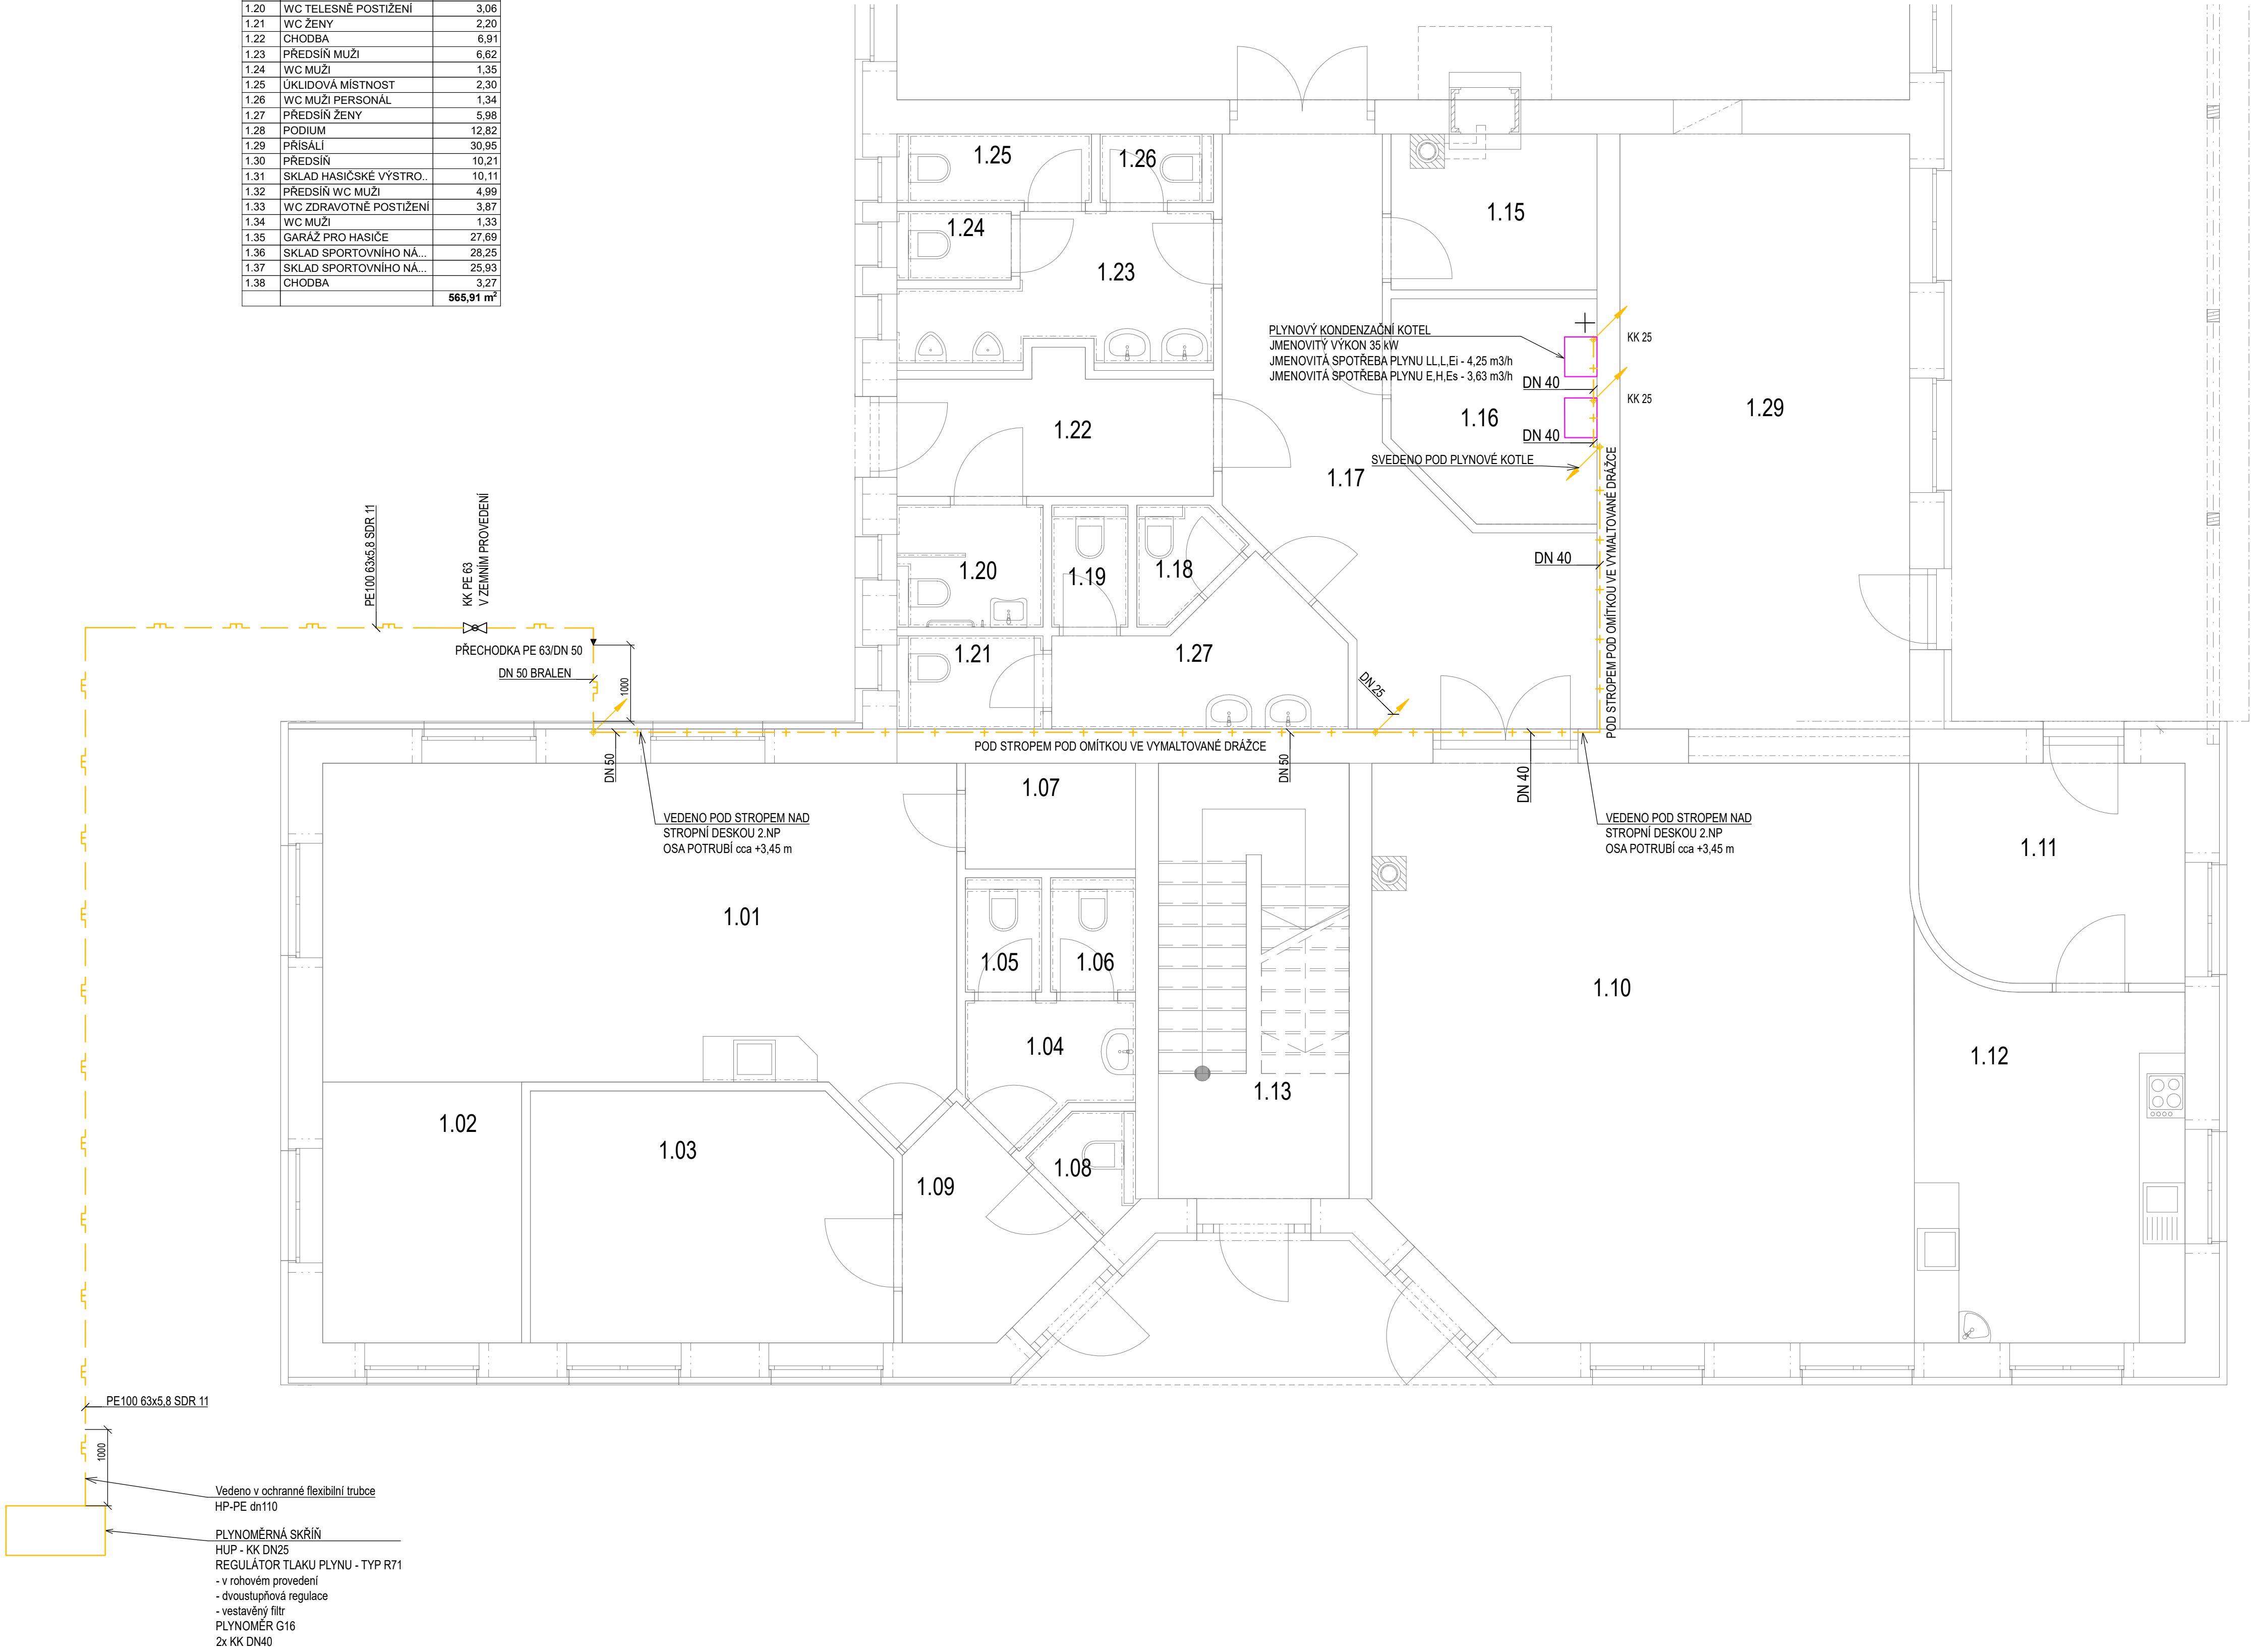

LEGENDA:

- VNITŘNÍ ROZVODY PLYNU NTL
- VENKOVNÍ ROZVODY PLYNU NTL
- STL PLYNOVODNÍ PŘÍPOJKA

POZNÁMKY:

- VENKOVNÍ ROZVOD NTL PLYNOVODU BUDE PŘEVEDEN Z TRUBEK PE dn 63 SRD 11, PŘED PROSTUPEM DO OBJEKTU BUDE POTRUBÍ PŘEVEDENO NA OCELOVÉ POTRUBÍ S OCHRANOU PROTI KORÓZI - TYP BRALEN.
- VEŠKERÉ SPOJE NA PE POTRUBÍ BUDOU PŘEVEDENY SVAŘOVÁNÍM. NÁPOJENÍ TVAROVEKA OSTATNÍCH ZAŘÍZENÍ BUDE PŘEVEDENO POMOCÍ ELEKTROTVAROVEK S TOPNOU SPIRÁLOU.
- KRYTÍ PLYNOVODU BUDE min. 0,8 m OD NOVÉHO POVRCHU.
- PRO ZJIŠTĚNÍ PLYNOVODU PE V ZEMI SE NA POTRUBÍ VÝDÝ PO 2 METRECH PŘÍPEVNÍ SIGNALIZAČNÍ VODIČ S IZOLACÍ ČYÝ DO ZEMĚ, KTERÝ BUDE VYVEDEN DO PLYNOMĚRNÉ SKŘÍNĚ.
- POTRUBÍ VNITŘNÍHO NTL PLYNOVODU BUDE OCELOVÉ SPOJOVÁNO NEROZEBRATELNÝMI SPOJI - SVAŘOVÁNÍM.
- PROSTUPY ROZVODŮ A INSTALACÍ POŽÁRNĚ DĚLÍCIMI KONSTRUKCEMI MUSÍ BÝT UTĚSNĚNY POMOCÍ MANŽET, TMELŮ A JINÝCH VÝROBKŮ. JEJICHŽ POŽÁRNÍ ODOLNOST JE URČENA POŽÁRNÍ ODOLNOSTÍ PROSTUPOVANÉ KONSTRUKCE - DLE PBR.
- PLYNOVOD VEDENÝ PO POVRCHU BUDE ULOŽEN MINIMÁLNĚ 50 mm OD STĚN, PODLAH, STROPŮ A VHODNÝM NÁTĚREM NEBO IZOLACÍ CHRÁNĚN PROTI KORÓZI.
- PLYNOVOD, KTERÝ BUDE VEDEN VE STĚNĚ BUDE VEDEN POD OMÍTKOU VE VYMALTOVANÉ DŘÁŽCE A BUDE NÁSLEDNĚ ZAMALTOVÁN. POTRUBÍ PLYNOVODU VEDENÉM POD OMÍTKOU BUDE OPATŘENO OCHANNÝM OCELOVÝM U PROFLEM, KTERÝ BUDE POTRUBÍ CHRÁNIT PROTI MECHANICKÉMU POŠKOZENÍ!!
- PŘI PRŮCHODU JEDNOTLIVÝMI ZDMI, BUDE NTL PLYNOVOD ULOŽEN DO OCELOVÉ CHRÁNIČKY PŘÍSLUŠNÉ DIMENZE UTĚSNĚNÉ PROTI PŮSOBENÍ VODY (dle TPG 704 01)
- PŘED KAŽDÝM ODBĚRNÝM MÍSTEM BUDE INSTALOVÁN KULOVÝ UZÁVĚR PŘÍSLUŠNÉ DIMENZE
- NA STAVBĚ NUTNÁ KOORDINACE SE VŠEMI PROFESEMI!!

Podzemní část domovního plynovodu: podle ČSN EN 12 007-1 až -3

- krytí plynovodu: 0,8 - 1,2 m (ve vozovce min. 1 m)
- spádování plynovodu: podle terénu

Domovní plynovod vedený pod omítkou: podle ČSN EN 1775 a TPG G 704 01

- nesmí být uložen do agresivního materiálu (např. škvary, popela...) ani zabetonován
- tloušťka stěny potrubí nesmí být menší než 1,5 mm
- nejsou použity armatury a nerozbitelné spoje, je-li nutno je použít, musí být přístupné pro kontrolu

Domovní plynovod volně vedený: podle ČSN EN 1775 a TPG G 704 01

- veden pod stropem či při stěně, uchycen v objímkách

Ostatní sítě

- minimální vzdálenosti při křížení a souběhu plynovodu s ostatními sítěmi podle ČSN 73 6005 - viz výkresová část
- v místě křížení sítí provádět výkopové práce ručně s mimořádnou opatrností!

Vypracoval:	Ing. Ondřej Pavelka	Autorizace:	
Zodpovědný projektant:	Ing. Jan Vostoupal ČKAIT 0007612 autorizovaný inženýr techniky prostředí staveb, specializace technická zařízení		
Název akce:	MULTIFUNKČNÍ DŮM - STRAČOV ST. 67, 75/1, 75/3, 76		
Místo stavby:	Stračov; parc. č. 67, 75/1, 75/3, 76; k.ú. Stračov [756770]	Stupeň dokumentace: DPS	
Investor:	Obec Stračov Stračov 2 503 14 Stračov	Měřítko:	1:50
		Formát:	841x1050
		Datum:	02/2021
Profese:	D.1.4.e - ODBĚRNÁ PLYNOVÁ ZAŘÍZENÍ	Číslo výkresu:	Číslo paré:
Název výkresu:	PŮDORYS 1.NP	D.1.4.e.03	