


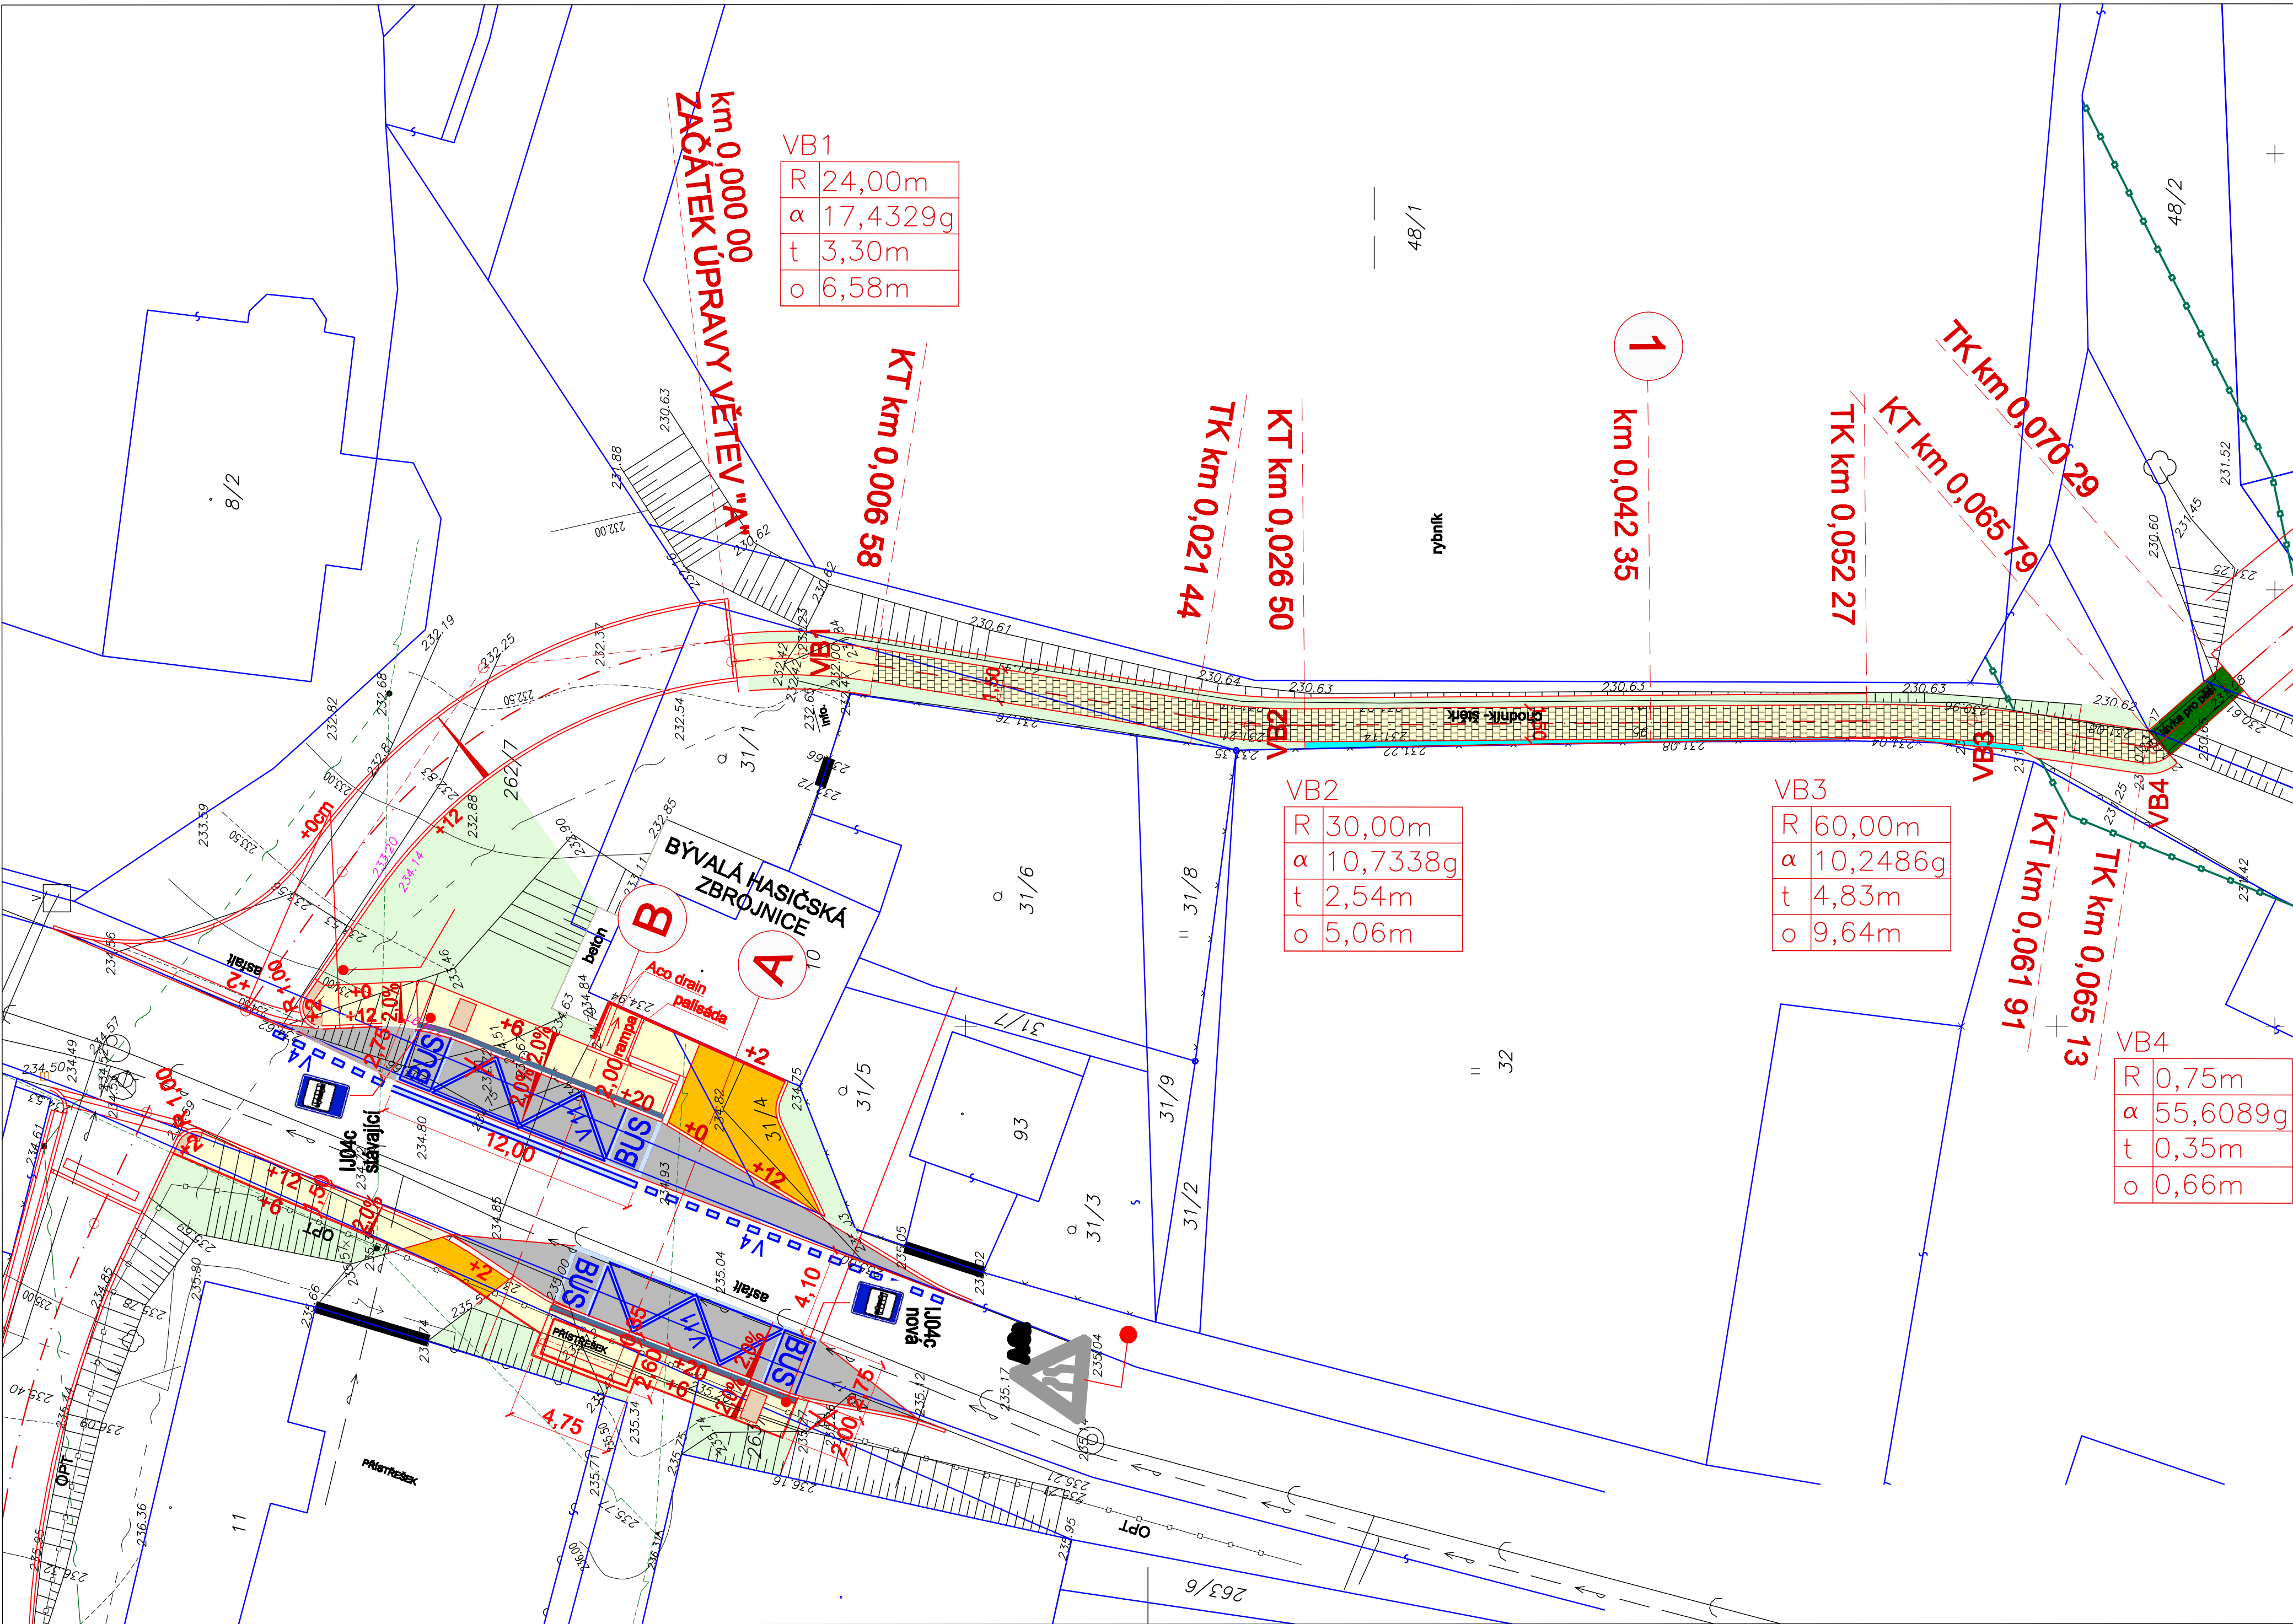


LEGENDA

- dlažba ze žulových kostek - těžká
- chodník z betonové šedé dlažby
- chodník z betonové dlažby - zesílená konstrukce
- vjezdy z betonové červené dlažby
- varovný pás šířka 40 cm
- mostek
- zeleň
- štěrk

- blokoridor**
- hranice katastru**
- polohopis
- vrstevnice
- popis výšek
- šachta, hydrant, šoupátko
- dřevěný plot
- drátěný, kovový plot
- ohradní zeď
- kanalizace
- voda
- metelický kabel
- optický kabel
- silnoproud NN
- silnoproud NN nadzemní
- sdělovací kabel nadzemní
- sloup veřejného osvětlení
- místní tabule
- popis měřického bodu
- strom

SOUŘADNICE VYTYČOVACÍCH BODŮ

VĚTEV "A"		
BOD	X	Y
ZÚ	-718783.29	-1045889.28
VB1	-718782.92	-1045892.57
VB2	-718786.23	-1045913.00
VB3	-718785.97	-1045946.12
VB4	-718787.25	-1045954.44

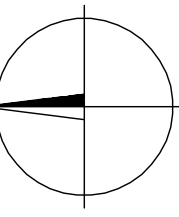

S - JTSK
výškový systém: Bpv

PROJEKČNÍ KANCELÁŘ IVANA OTEVŘELOVÁ				Praha 3, Kouřimská 26 mobil: 732 409 213, e-mail: votevrel@seznam.cz	
Místo stavby	Chodník mezi obcemi Tuklaty a Tlustovousy		Vypracoval	Filip Otevřel	Paré
Stavebník	Obec Tuklaty		Zodp.projektant	Ivana Otevřelová	
Stavba	Chodník mezi obcemi Tuklaty a Tlustovousy, autobusové zastávky Tlustovousy, chodník k autobusové zastávce v ulici Akátové		HIP	Milena Kubinová	
			Formát	3 A4	
			Datum	únor 2017	
			Účel	DUR + DSP	
SO Komunikace		Číslo zak.			
SITUACE - ČÁST 1			Měřítko	1 : 250	Č. výkresu 3