


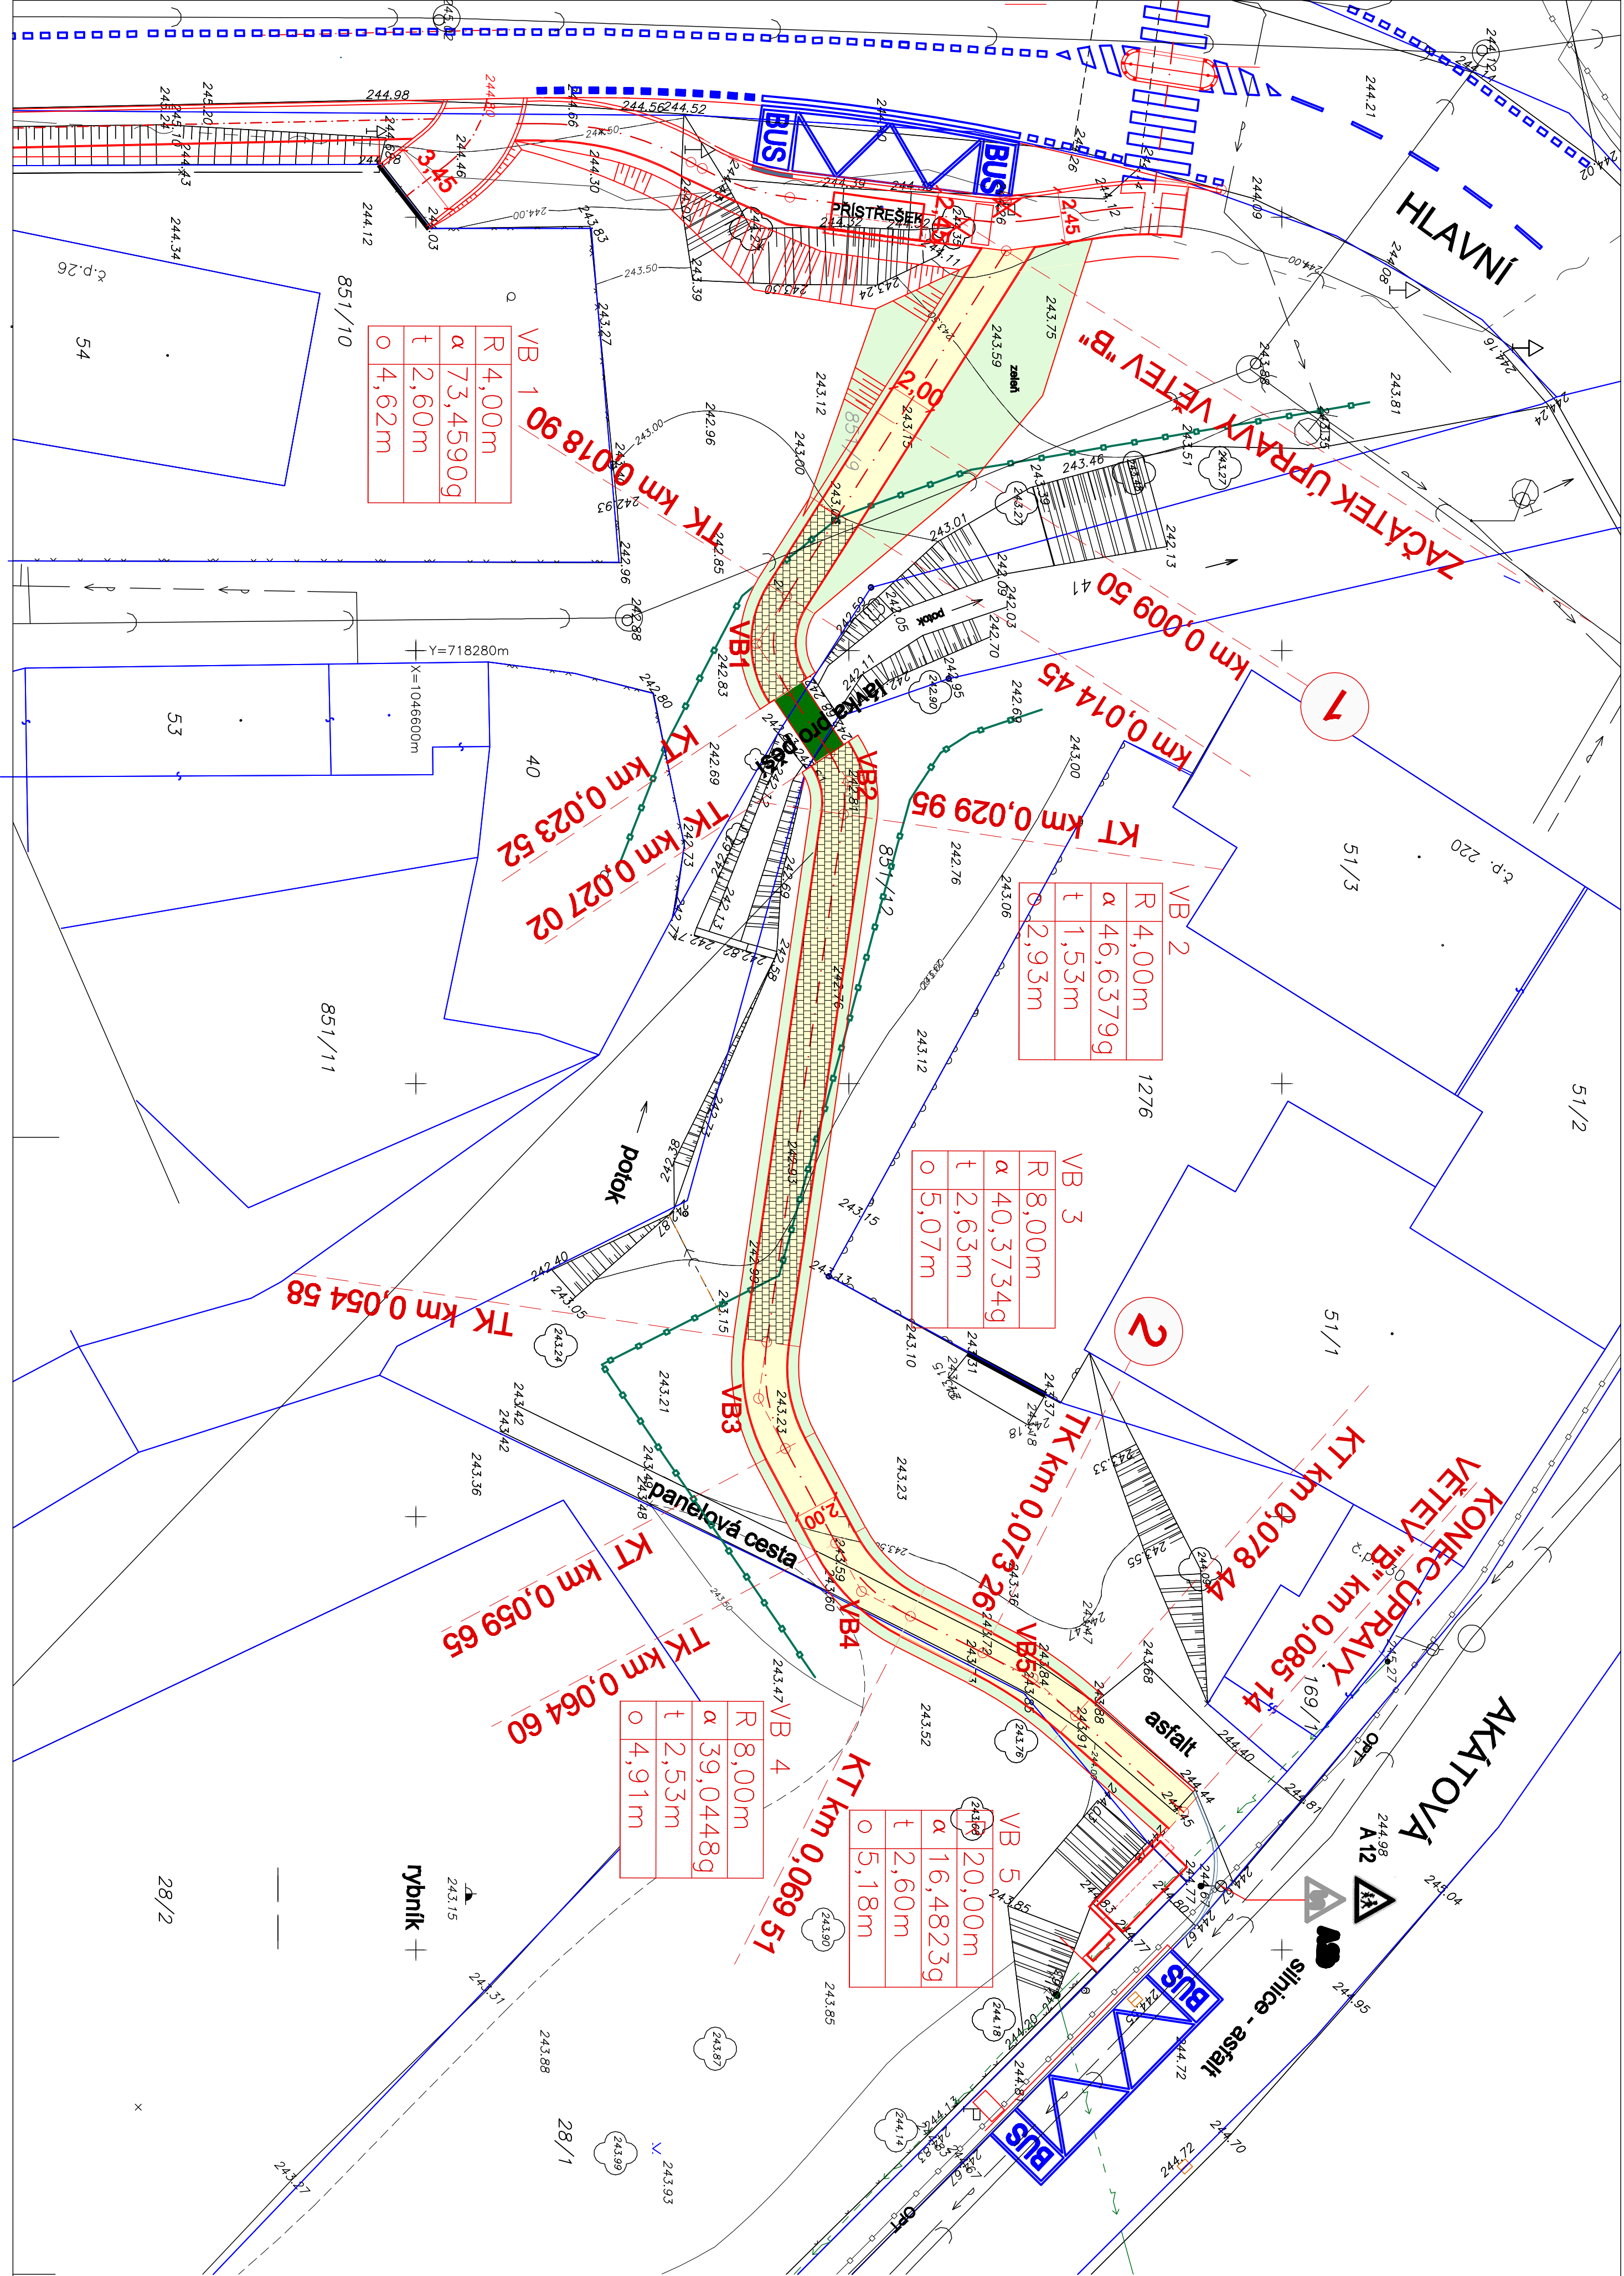


LEGENDA

- chodník z betonové šedé dlažby
- chodník z betonové dlažby - zesílená konstrukce
- mostek
- zeleň

SOUŘADNICE VYTÝČOVACÍCH BODŮ	
BOD	X
ZÚ	-718298.46
VB1	-718280.31
VB2	-718273.95
VB3	-718245.47
VB4	-718236.55
VB5	-718232.54
KÚ	-718226.36

- biokoridor
- hranice katastru
- polítnopis
- vrstevnice
- popis výšek
- šachta, hydrant, šoupátko
- dřevěný plot
- drátěný, kovový plot
- ohradní zeď
- kanalizace
- voda
- metelický kabel
- optický kabel
- silnoproud NN
- silnoproud NN nadzemní
- sdělovací kabel nadzemní
- sloup veřejného osvětlení
- místní tabule
- popis měřického bodu
- strom

S - JTSK
výškový systém: Bpv

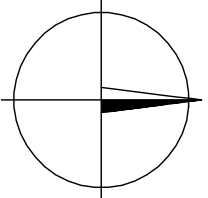

PROJEKČNÍ KANCELÁŘ IVANA OTEVŘELOVÁ		Práhe 3, Kouřimská 28 mobil: 732 408 213, e-mail: vobere@seznam.cz
Místo stavby	Chodník mezi obcemi Tuklaty a Tlustovousy	
Stavebník	Obec Tuklaty	
Stavba	Chodník mezi obcemi Tuklaty a Tlustovousy, autobusové zastávky Tlustovousy, chodník k autobusové zastávce v ulici Akátové	
SO Kominikace		
SITUACE - ČÁST 4		

VB 1	R 4,00m
α	73,4590g
t	2,60m
o	4,62m

VB 2	R 4,00m
α	46,6379g
t	1,53m
o	2,93m

VB 3	R 8,00m
α	40,3734g
t	2,63m
o	5,07m

VB 4	R 8,00m
α	39,0448g
t	2,53m
o	4,91m

VB 5	R 20,00m
α	16,4823g
t	2,60m
o	5,18m