


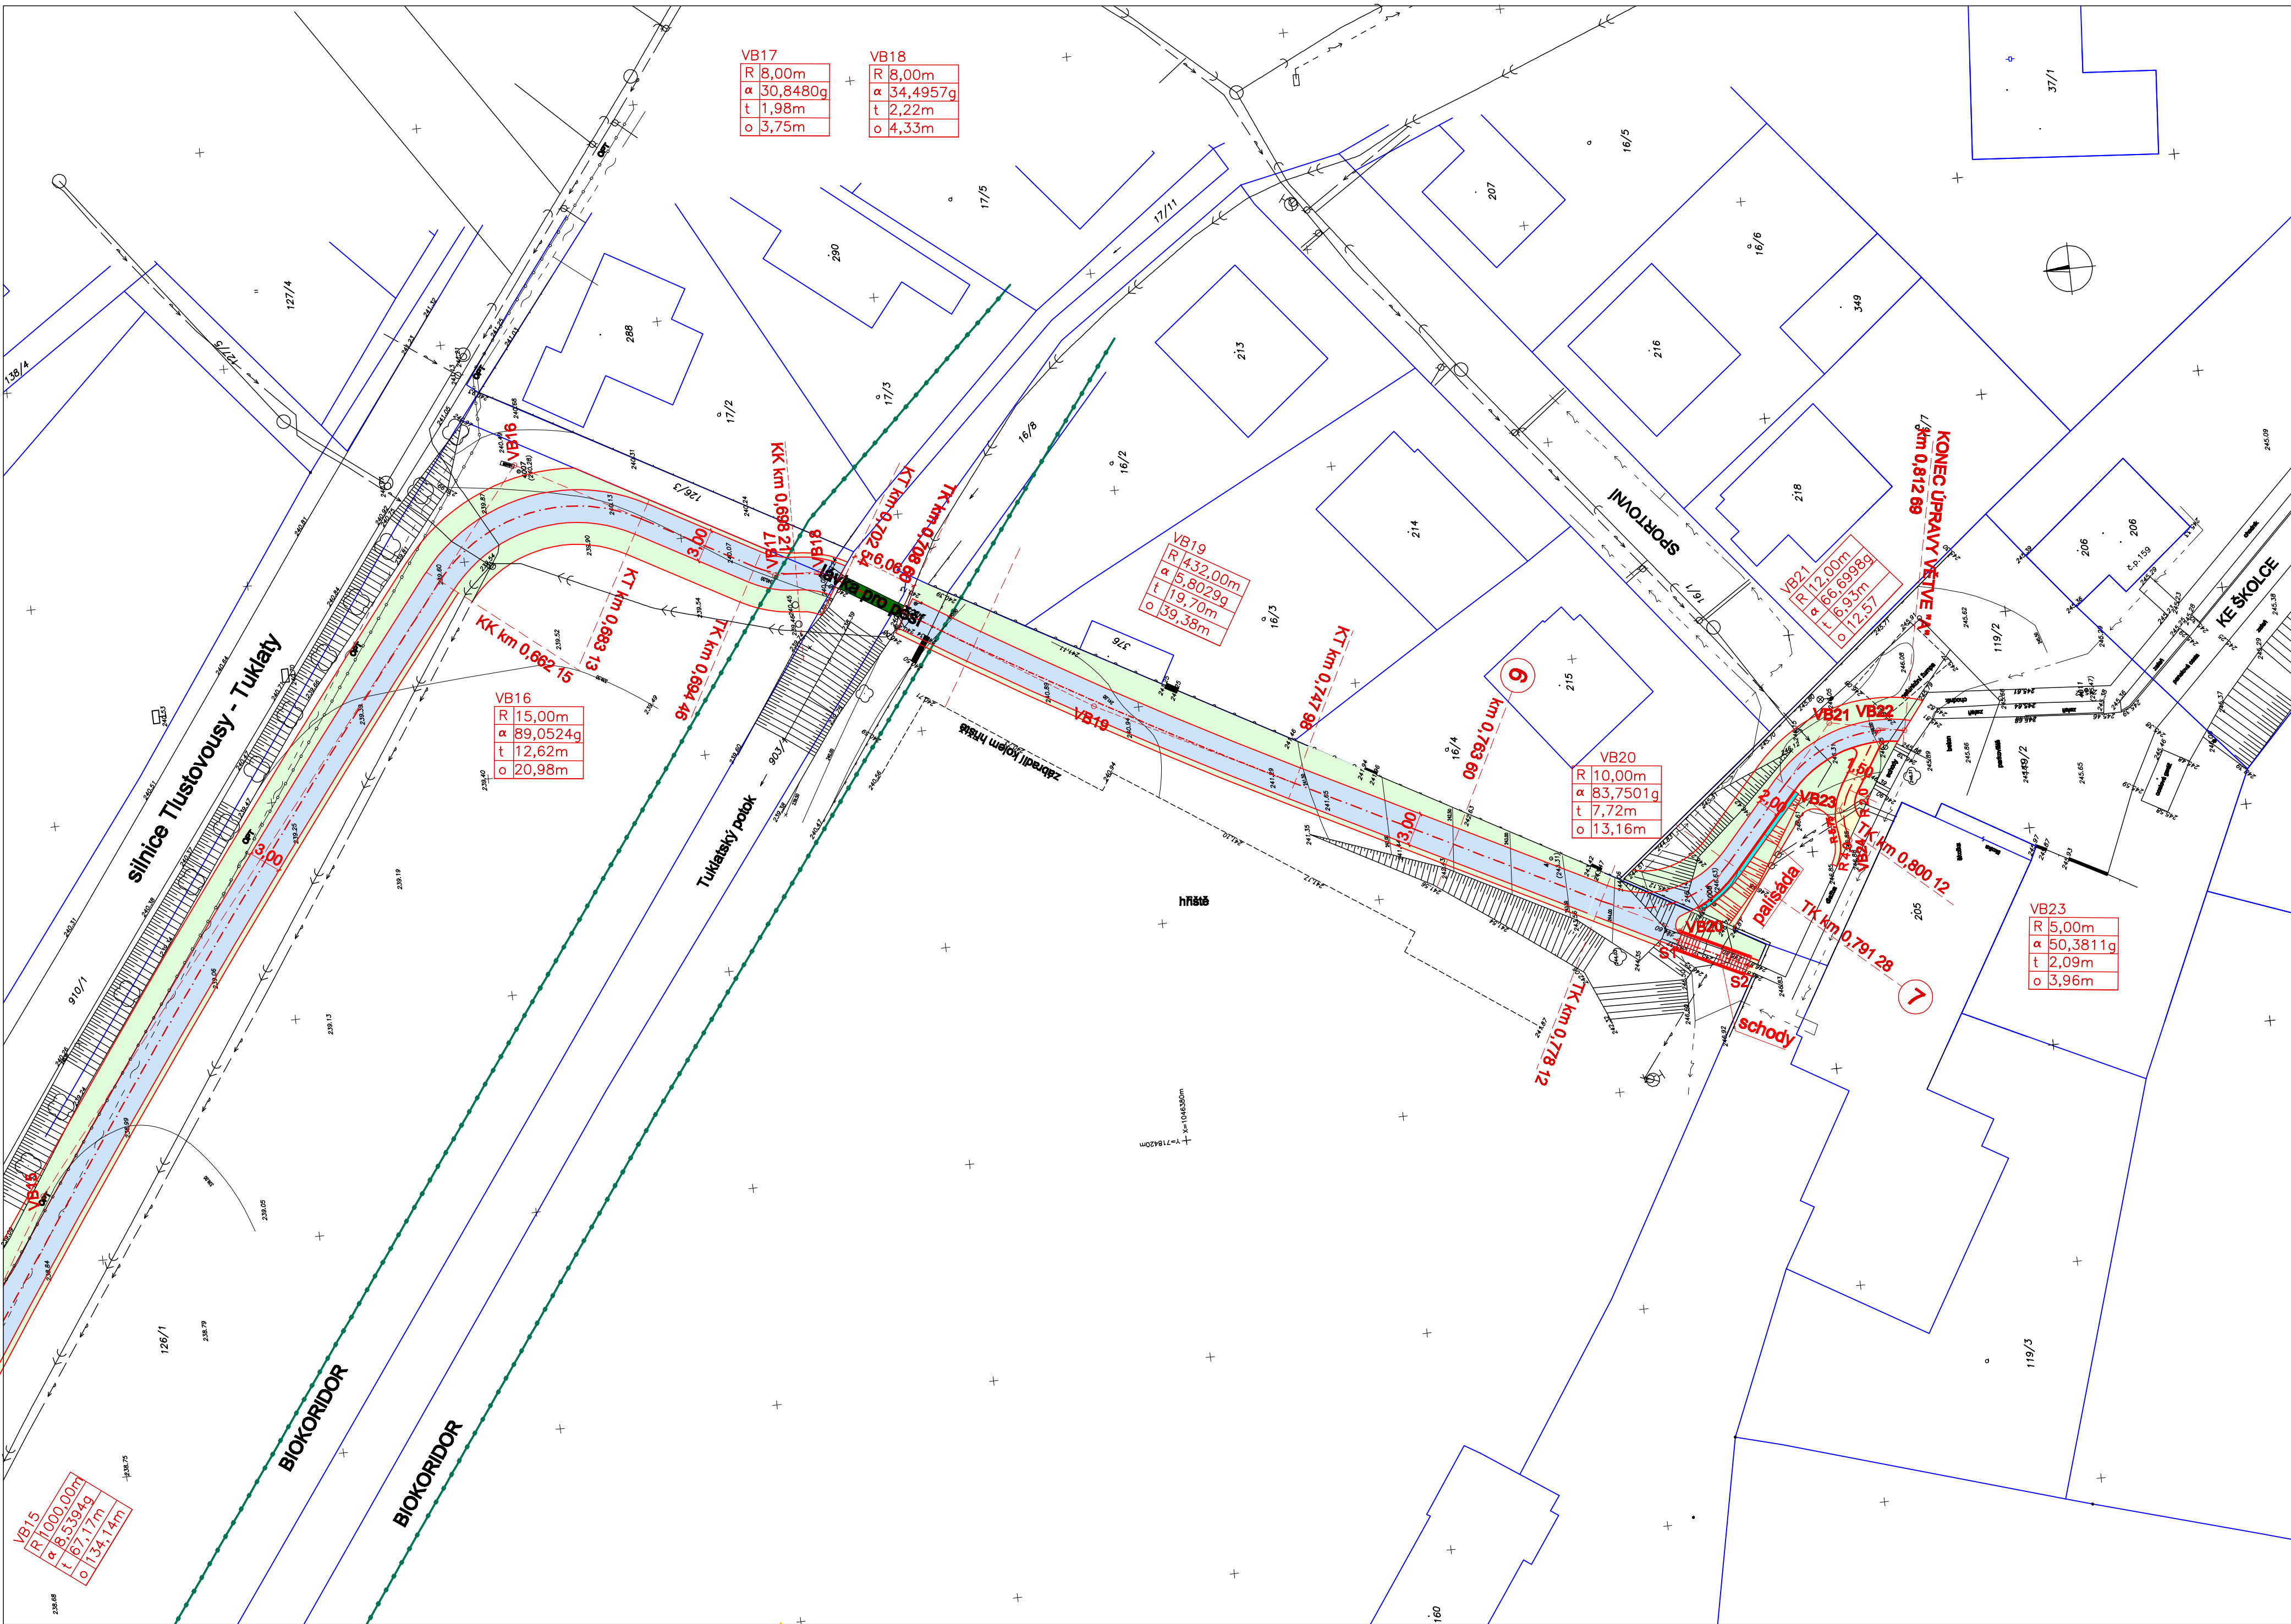

LEGENDA

- chodník z betonové šedé dlažby
- chodník asfaltový
- mostek
- zeleň


- blokoridor
- hranice katastru
- polohopis
- vrstevnice
- popis výšek
- šachta, hydrant, šoupátko
- dřevěný plot
- drátěný, kovový plot
- ohradní zeď
- kanalizace
- voda
- metelický kabel
- optický kabel
- silnoproud NN
- silnoproud NN nadzemní
- sdělovací kabel nadzemní
- sloup veřejného osvětlení
- místní tabule
- popis měřického bodu
- strom

SOUŘADNICE VYTYČOVACÍCH BODŮ

VĚTEV "A"		
BOD	X	Y
VB15	-718413.58	-1046275.23
VB16	-718351.66	-1046325.54
VB17	-718364.33	-1046348.16
VB18	-718364.44	-1046352.36
VB19	-718379.48	-1046375.95
VB20	-718405.89	-1046427.10
VB21	-718388.41	-1046442.81
KÚ	-718389.85	-1046449.59

CHODNÍK - RAMPA KE ŠKOLCE		
BOD	X	Y
VB22	-718389.59	-1046447.20
VB23	-718396.47	-1046442.84
VB24	-718399.31	-1046443.49

SCHODY		
BOD	X	Y
S1	-718406.77	-1046426.94
S2	-718409.73	-1046432.95

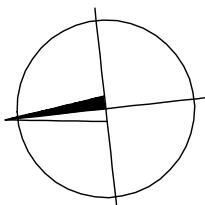

S - JTSK
výškový systém: Bpv

PROJEKČNÍ KANCELÁŘ IVANA OTEVŘELOVÁ				Praha 3, Kouřimská 26 mobil: 732 409 213, e-mail: votevrel@seznam.cz	
Místo stavby	Chodník mezi obcemi Tuklaty a Tlustovousy		Vypracoval	Filip Otevřel	
Stavebník	Obec Tuklaty		Zodp.projektant	Ivana Otevřelová	
Stavba	Chodník mezi obcemi Tuklaty a Tlustovousy, autobusové zastávky Tlustovousy, chodník k autobusové zastávce v ulici Akátové		HIP	Milena Kubinová	
			Formát	3 A4	
			Datum	únor 2017	
			Účel	DUR + DSP	
SO Komunikace			Číslo zak.		
SITUACE - ČÁST 3			Měřítko	1 : 500	Č. výkresu 5