


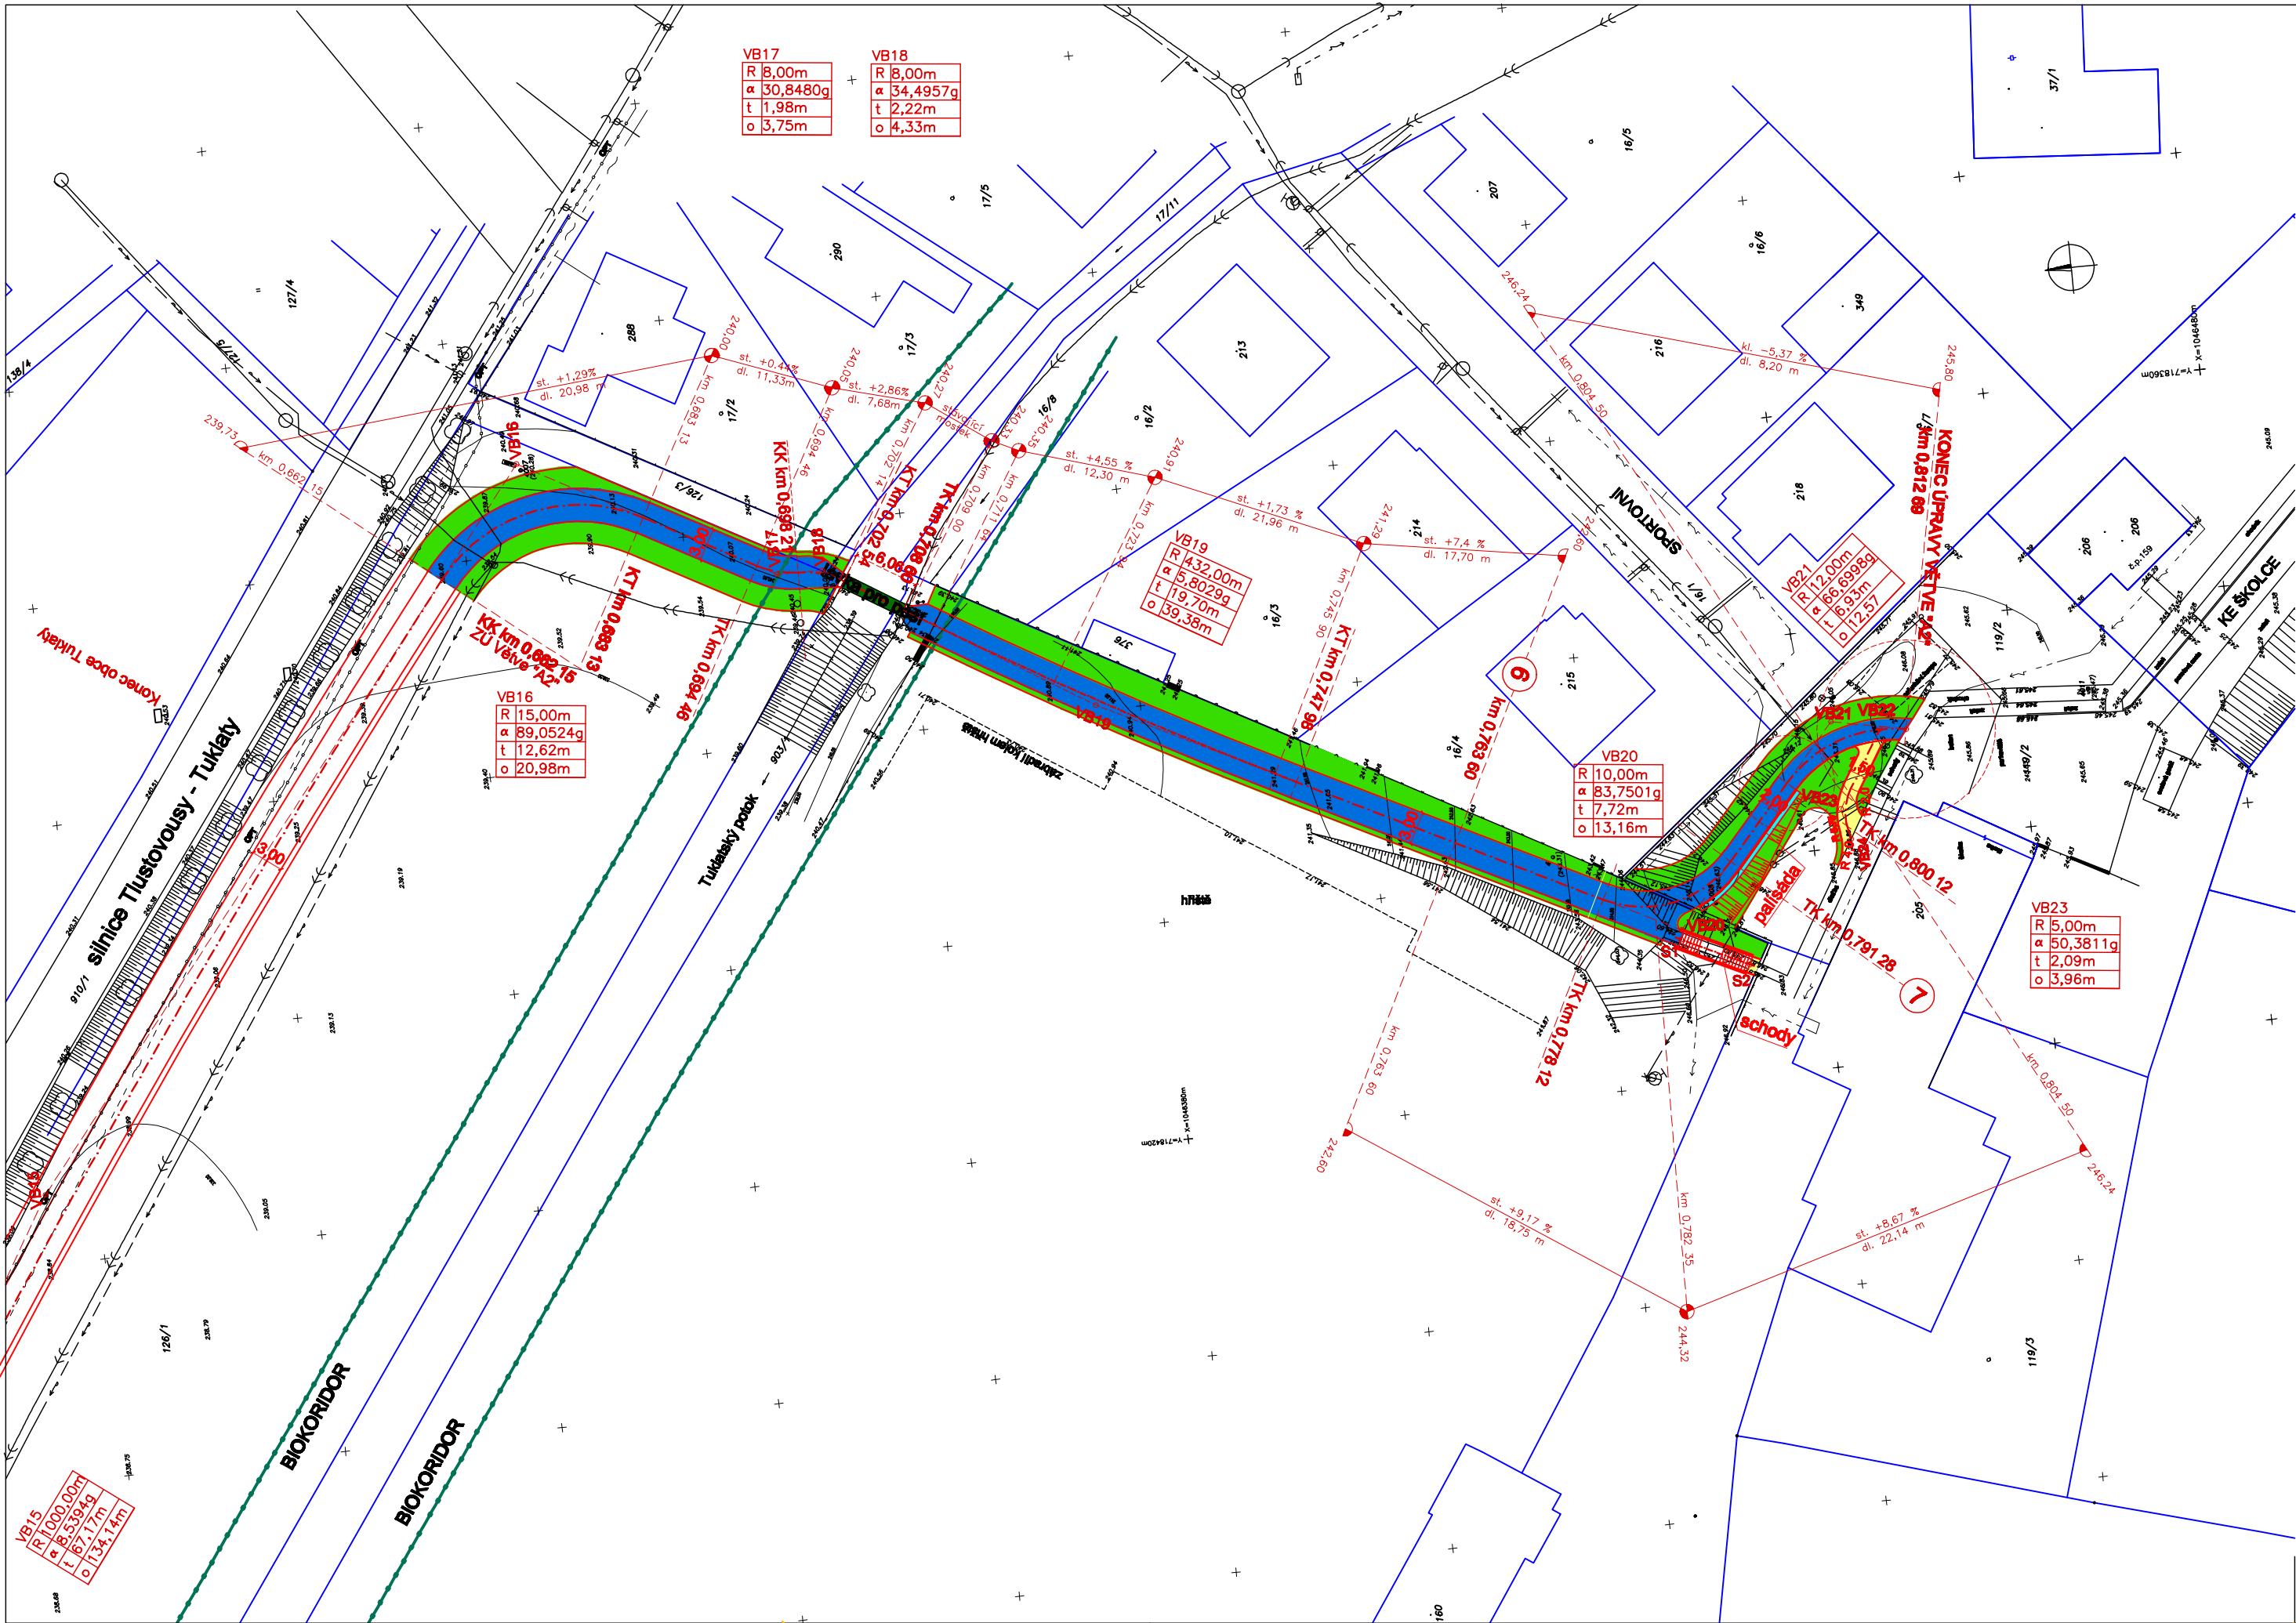

LEGENDA

- chodník z betonové šedé dlažby
- chodník asfaltový
- mostek
- zeleň

SOUŘADNICE VYTYČOVACÍCH BODŮ

VĚTEV "A"	X	Y
BOD		
VB15	-718413.58	-1046275.23
VB16	-718351.66	-1046325.54
VB17	-718364.33	-1046348.16
VB18	-718364.44	-1046352.36
VB19	-718379.48	-1046375.95
VB20	-718405.89	-1046427.10
VB21	-718388.41	-1046442.81
KU	-718389.85	-1046449.59

CHODNÍK - RAMPA KE ŠKOLCE

BOD	X	Y
VB22	-718389.59	-1046447.20
VB23	-718396.47	-1046442.84
VB24	-718399.31	-1046443.49

SCHODY

BOD	X	Y
S1	-718406.77	-1046426.94
S2	-718409.73	-1046432.95

- biokoridor
- hranice katastru
- polohopis
- vrstevnice
- popis výšek
- šachta, hydrant, šoupátko
- dřevěný plot
- drátěný, kovový plot
- ohradní zeď
- kanalizace
- voda
- metelický kabel
- optický kabel
- silnoproud NN
- silnoproud NN nadzemní
- sčítací kabel nadzemní
- sloup veřejného osvětlení
- místní tabule
- popis měřického bodu
- strom

S - JTSK
výškový systém: Bpv

ZMĚNA 2 - březen 2017

PROJEKČNÍ KANCELÁŘ IVANA OTEVŘELOVÁ			
Praha 3, Kouřimská 26 mobil: 732 408 213, e-mail: votevrel@seznam.cz			
Místo stavby	Tlustovousy - Tuklaty	Vypracoval	Filip Otevřel
Stavebník	Obec Tuklaty	Zodp.projektant	Ivana Otevřelová
Stavba Chodník mezi obcemi Tuklaty a Tlustovousy, autobusové zastávky Tlustovousy, chodník k autobusové zastávce v ulici Akátové IO 1 - Pozemní komunikace		HIP	Milena Kubínová
		Formát	3 A4
		Datum	únor 2017
		Účel	DUR + DSP
		Číslo zak.	
SITUACE VĚTVY "A2"		Měřítko	1 : 500
		Výkres č.	1.2.1.1