



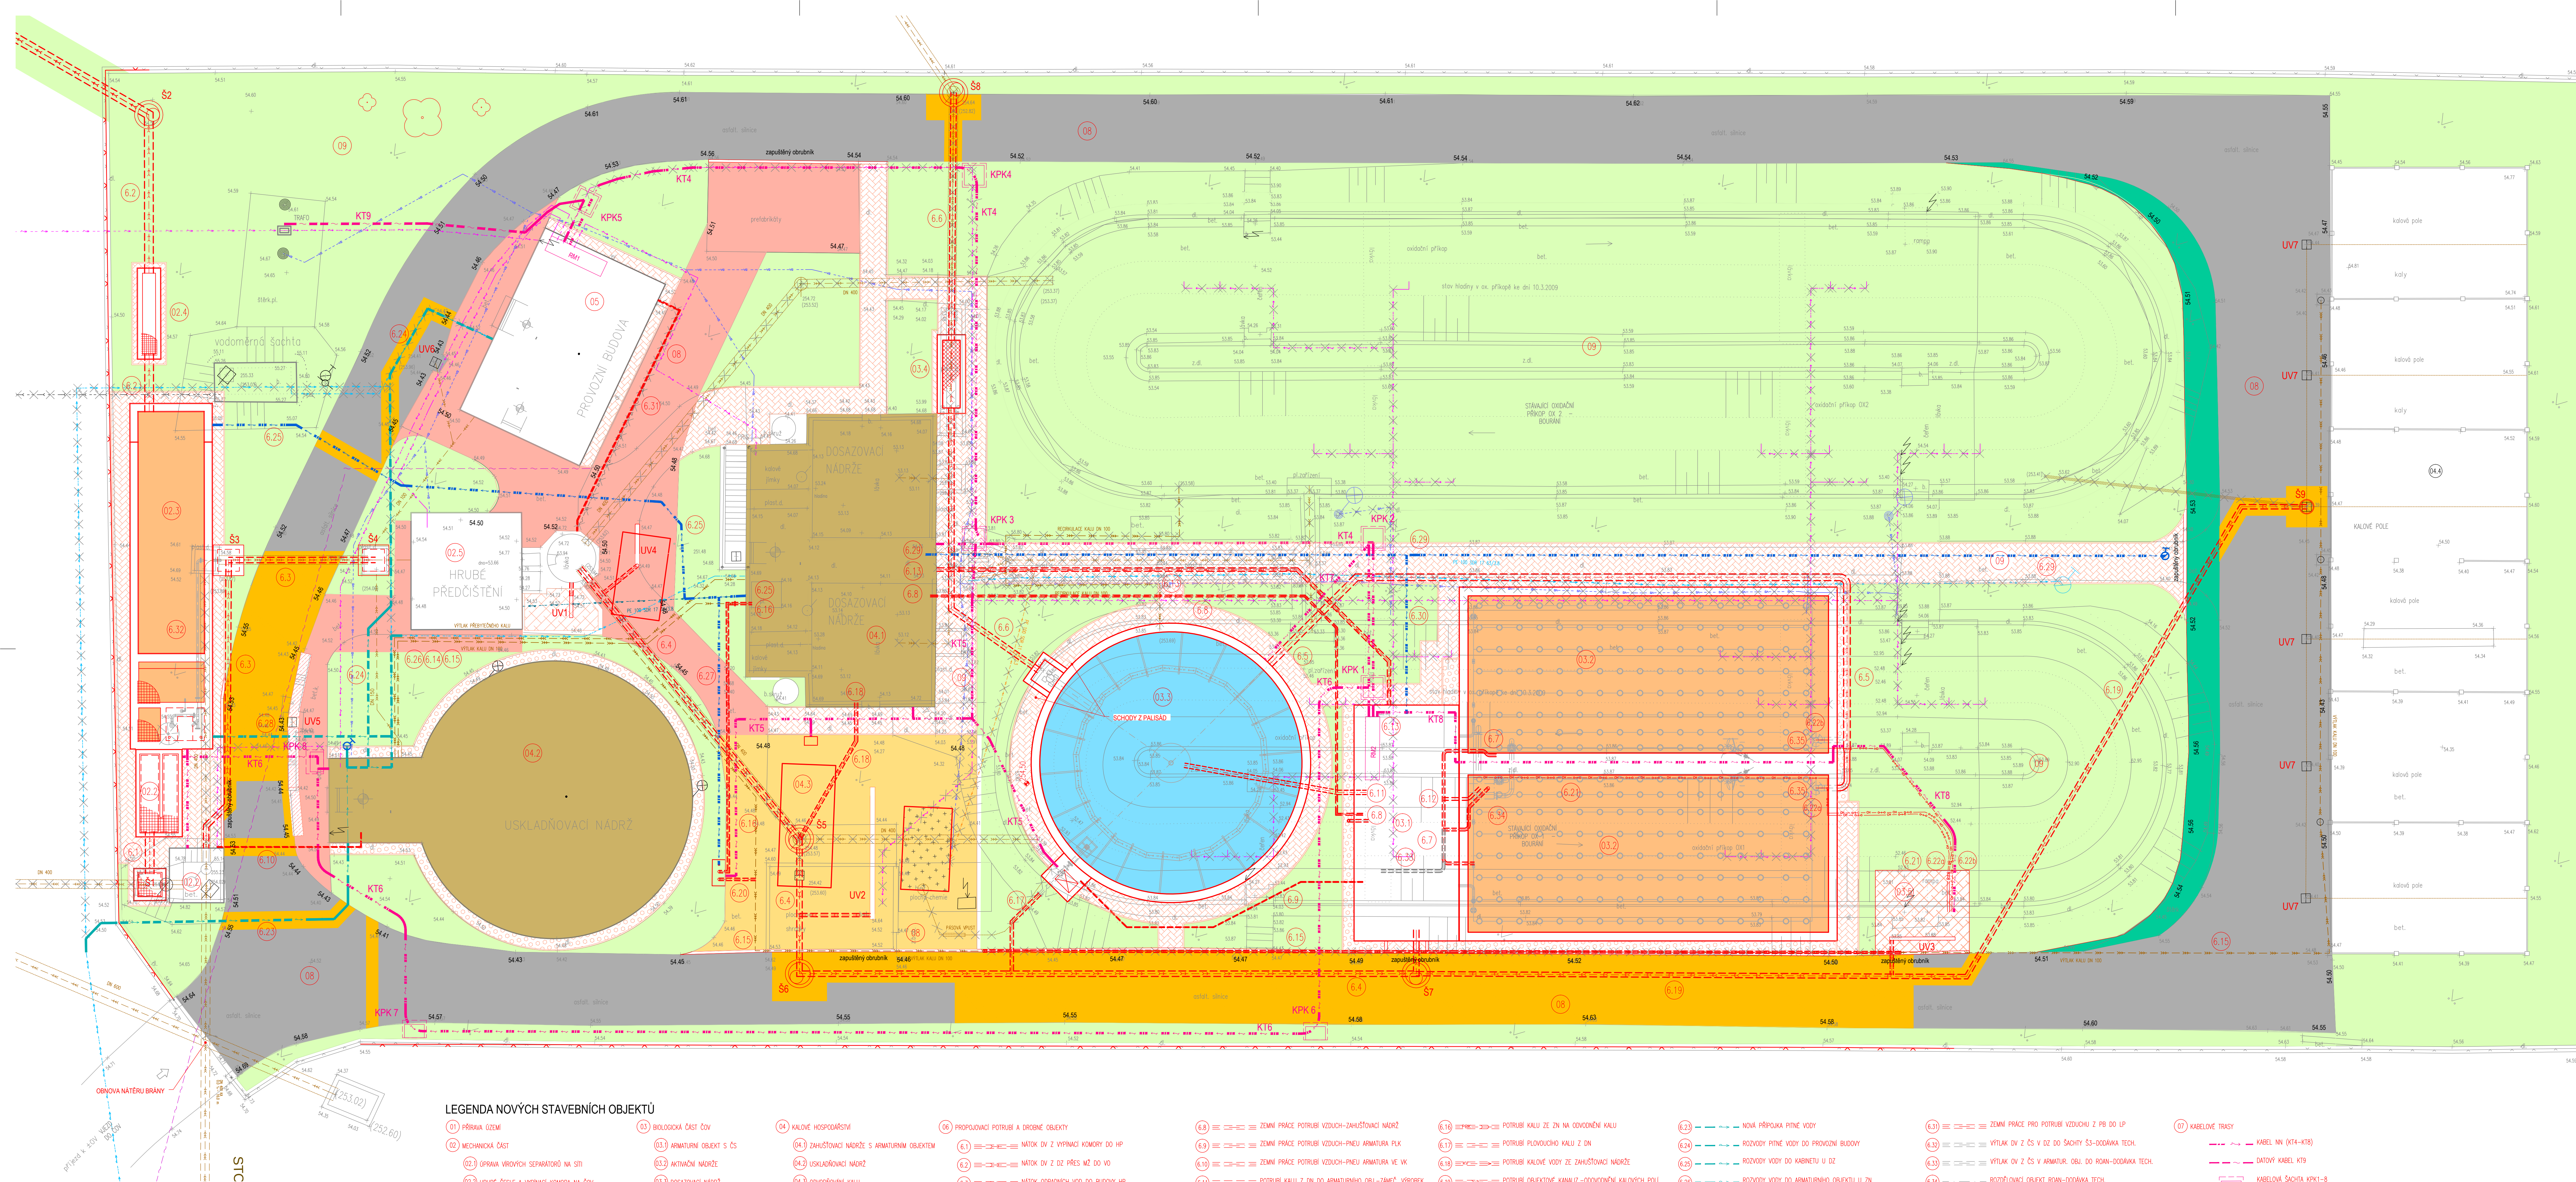

VÝŘEZ POTRUBÍ 6.2 V MÍSTĚ VÝUSTNÍHO OBJEKTU

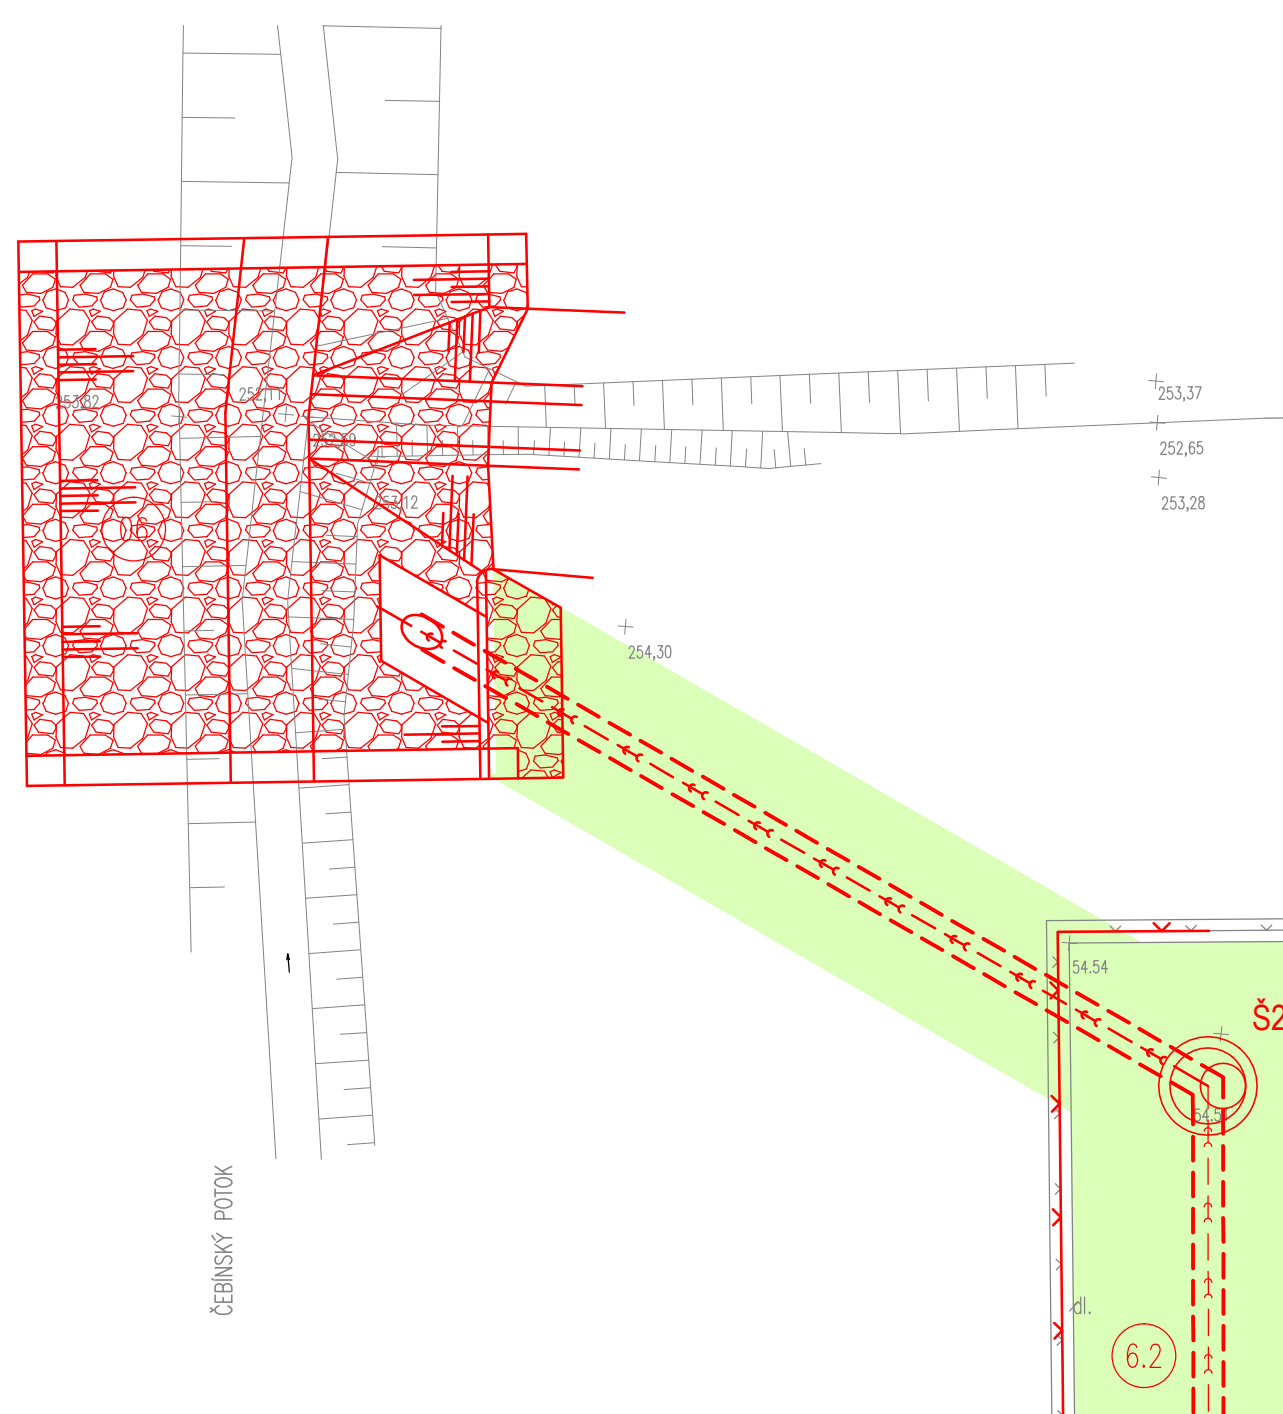

LEGENDA STÁVAJÍCÍCH SÍTÍ

- | | |
|---|-------------------------------------|
|  | STAVAJICI PŘÍPOJKA A ROZVOZOVÝ VODY |
|  | STAVAJICI JEDNOTNA KANALIZACE |
|  | STAVAJICI VÝTLAK – KALY |
|  | STAVAJICI ROZVOZ DÁVKOVÁNÍ CHEMIE |
|  | STAVAJICI PŘÍPOJKA ELEKTRO NN |
|  | STAVAJICI PŘÍPOJKA ELEKTRO VN |
|  | STAVAJICI KABEL VO |
|  | STAVAJICI KABEL CETIN |
|  | STAVAJICI KABEL ČD-TELEMATIKA |
|  | RŮZNÉ SÍTĚ |

- (08) KOMUNIKACE A ZPEVNĚNÉ PLOCHY**

 -  ASFALTOVÁ KOMUNIKACE NOVÉ PLOCHY
 -  ASFALTOVÁ KOMUNIKACE OPRAVY POVOZCHÉ
 -  ASFALTOVÁ KOMUNIKACE OPRAVY PO PŘEKÝPECH
 -  NOVÁ BETONOVÁ PLOCHA, POJÍZDNĚNÍ, Hl. 0,55m
 -  NOVÁ BETONOVÁ PLOCHA, POJÍZDNĚNÍ, Hl. 0,85m
 -  NOVÁ BETONOVÁ PLOCHA, NEPOJÍZDNĚNÍ
 -  BETONOVÝ ŽUB NÁV
 -  UMÍSTĚNÍ OCELOVÝCH PLÁTŮ V PLOŠE PRO KONTEJNER

(09) TERÉNNÍ, SÁDKOVÉ OPRAVY A OPLŮČENÍ

 -  NOVÁ BETON. DLAŽBA, Vč. BET. OBRUBNÍČÍ TL. 5cm
 -  PLOCHA ZELENĚ – CHUMISOVÁNÍ A OSETÍ
 -  VYSADEBA STROMŮ
 -  ZPEVNĚNÁ MOTAŽ OPLŮČENÍ Vč. PODHRAZ DESKY

Rev. č.	Datum	Schválí	Stručný popis změn		
KOOPERACE V PROFESÍ	-		tel:	-	
Z	-		e-mail:	-	
PŘÍLOHY DUBS s.r.o.	-		IČO:	-	



DUIS S.R.O.

Projektivní a inženýrské služby
Střekla 1546/II, 612 00 Brno
E-mail_duis@duis.cz
www.duis.cz

Výpracoviš	Projektant:	Název projektu:	Tech. kontrola:	Fornat:	Datum:
	Inq. Užitivě	Inq. Havlík ZV	Inq. Vochoška JZ		
Odpovědnost:	Seznam vodorovně a katalizátory Tříbenové			Formati:	1x/4x/4
Akces				Datum:	02/2025
	OBEC ČEBÍN - INTENZIFIKACE ČOV			Stepenit:	DPS
				Souborit:	--
				Měřička:	1:100
Prihoia:	KOORDINAČNÍ SITUAČNÍ VÝKRES ČOV			Císlo zakazky:	1307
				C.priorita:	C.3