


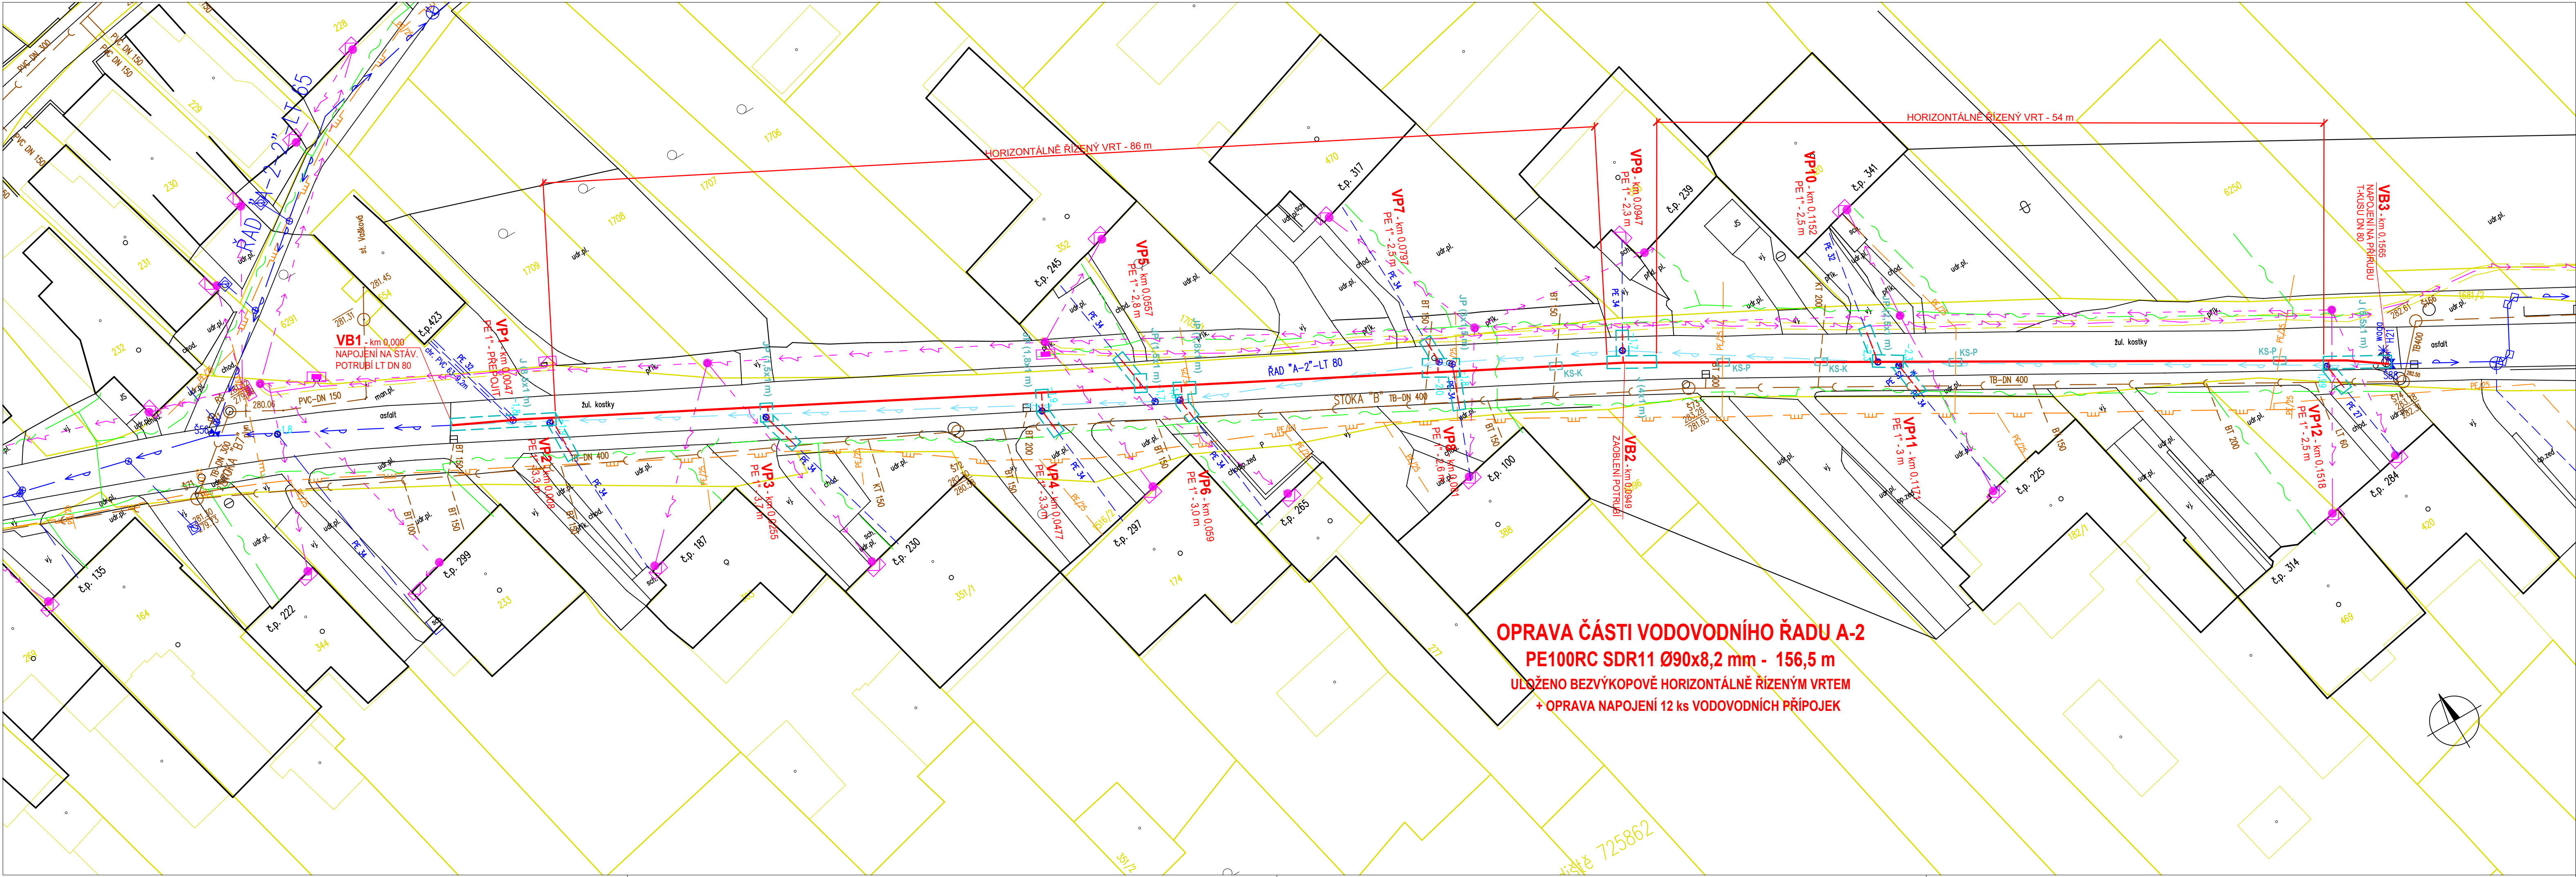

LEGENDA:

PROJEKTOVANÉ OBJEKTY:

- OPRAVOVANÝ VODOVODNÍ ŘAD
- PODZEMNÍ HYDRANT, SEKČNÍ ŠOUPÁTKO
- VBxx
- VPxx
- LOMOVÝ BOD NA TRASE VODOVODNÍHO ŘADU
- VODOVODNÍ PŘÍPOJKA
- J
- JP
- KS-K
- KS-P
- OBRYŠ VÝKOPU (JAM)
- JÁMA PRO PŘEPOJENÍ PŘÍPOJKY
- KOPANÁ SONDA NA KANALIZACI NEBO PLYNU PRO OVĚŘENÍ KŘÍŽENÍ

UPOZORNĚNÍ:

Z DŮVODU ZAJIŠTĚNÍ DOPRAVNÍ OBSLUŽNOSTI BUDE PŘI PRERUŠENÍ PRACÍ NA VÍCE NEŽ JEDEN PRACOVNÍ DEN ZAJIŠTĚN PRŮJEZD ULICÍ. PRŮJEZD VEDLE PRACOVNÍCH JAM JE NUTNÉ ZAJISTIT V ŠÍRCE 2,3 m, POJEZD JE MOŽNÝ I PO CHODNÍKU NEBO ZELENÉM PÁSU VEDLE KOMUNIKACE. V MÍSTECH, KDE NEBUDE PRŮJEZD V PŘEDPISANÉ ŠÍŘI MOŽNÝ, BUDE VÝKOP ZAKRYT PŘEJEZDOVÝM PLECHEM (UVAŽOVÁNÍ cca 5x)

OSTATNÍ:

- HRANICE PARCEL KATASTRÁLNÍ MAPY

STÁVAJÍCÍ INŽENÝRSKÉ SÍTĚ:

- STÁVAJÍCÍ KANALIZACE (SVK, a.s.)
- STÁVAJÍCÍ VODOVODNÍ ŘAD A VODOVODNÍ PŘÍPOJKA (SVK, a.s.)
- STÁVAJÍCÍ STL PLYNOVOD A PLYNOVODNÍ PŘÍPOJKA (GRIDSERVICES s.r.o.)
- STÁVAJÍCÍ PODZEMNÍ VEDENÍ NN (E-ON a.s.)
- STÁVAJÍCÍ NADZEMNÍ VEDENÍ NN (E-ON a.s.)
- STÁVAJÍCÍ PODZEMNÍ SDĚLOVACÍ VEDENÍ (CETIN a.s.)
- STÁVAJÍCÍ NADZEMNÍ SDĚLOVACÍ VEDENÍ (CETIN a.s.)
- STÁVAJÍCÍ NADZEMNÍ VEDENÍ VEŘEJNÉHO OSVĚTLENÍ (TSMUB)

POZNÁMKA:

POLOHU PODZEMNÍCH VEDENÍ NELZE VYTYČOVAT ODMĚŘOVÁNÍM VZDÁLENOSTÍ NA VÝKRESE. PŘED ZAHÁJENÍM REALIZACE STAVBY JE NUTNÉ ZAJISTIT U SPRÁVCŮ INŽENÝRSKÝCH SÍTÍ PŘESNÉ OZNAČENÍ VŠECH JEJICH VEDENÍ NA POVRCHU.

VYPRACOVAL : S. Krejčí	ODP. PROJEKTANT : S. Krejčí	ČÍSLO ZAKÁZKY: 2026-03	STANISLAV KREJČÍ PROJEKTOVÁ A INŽENÝRSKÁ ČINNOST VE VÝSTAVBĚ Dolany 601, 783 16 Dolany www.sk-projekt.cz
STAVEBNÍK: Slovácké vodárny a kanalizace, a.s. Za Olšávkou 290, Sady, 686 01 Uherské Hradiště			
AKCE: POPOVICE – OPRAVA ČÁSTI ŘADU A-2 OD Č.P. 299 PO Č.P. 284			
PŘÍLOHA: KOORDINAČNÍ SITUAČNÍ VÝKRES			
DATUM	04 / 2026		
FORMÁT	5 A4		
STUPEŇ	DSP+DPS		
MĚŘÍTKO:	1 : 250		
PŘÍLOHA Č.	PARÉ Č.		
	C.3		