


DRUH POVRCHU
VZDÁL. VRCHOLOVÝCH BODŮ
OZNAČENÍ VRCHOLOVÝCH BODŮ

MĚŘÍTKA 1:250/10

ŘAD A-2

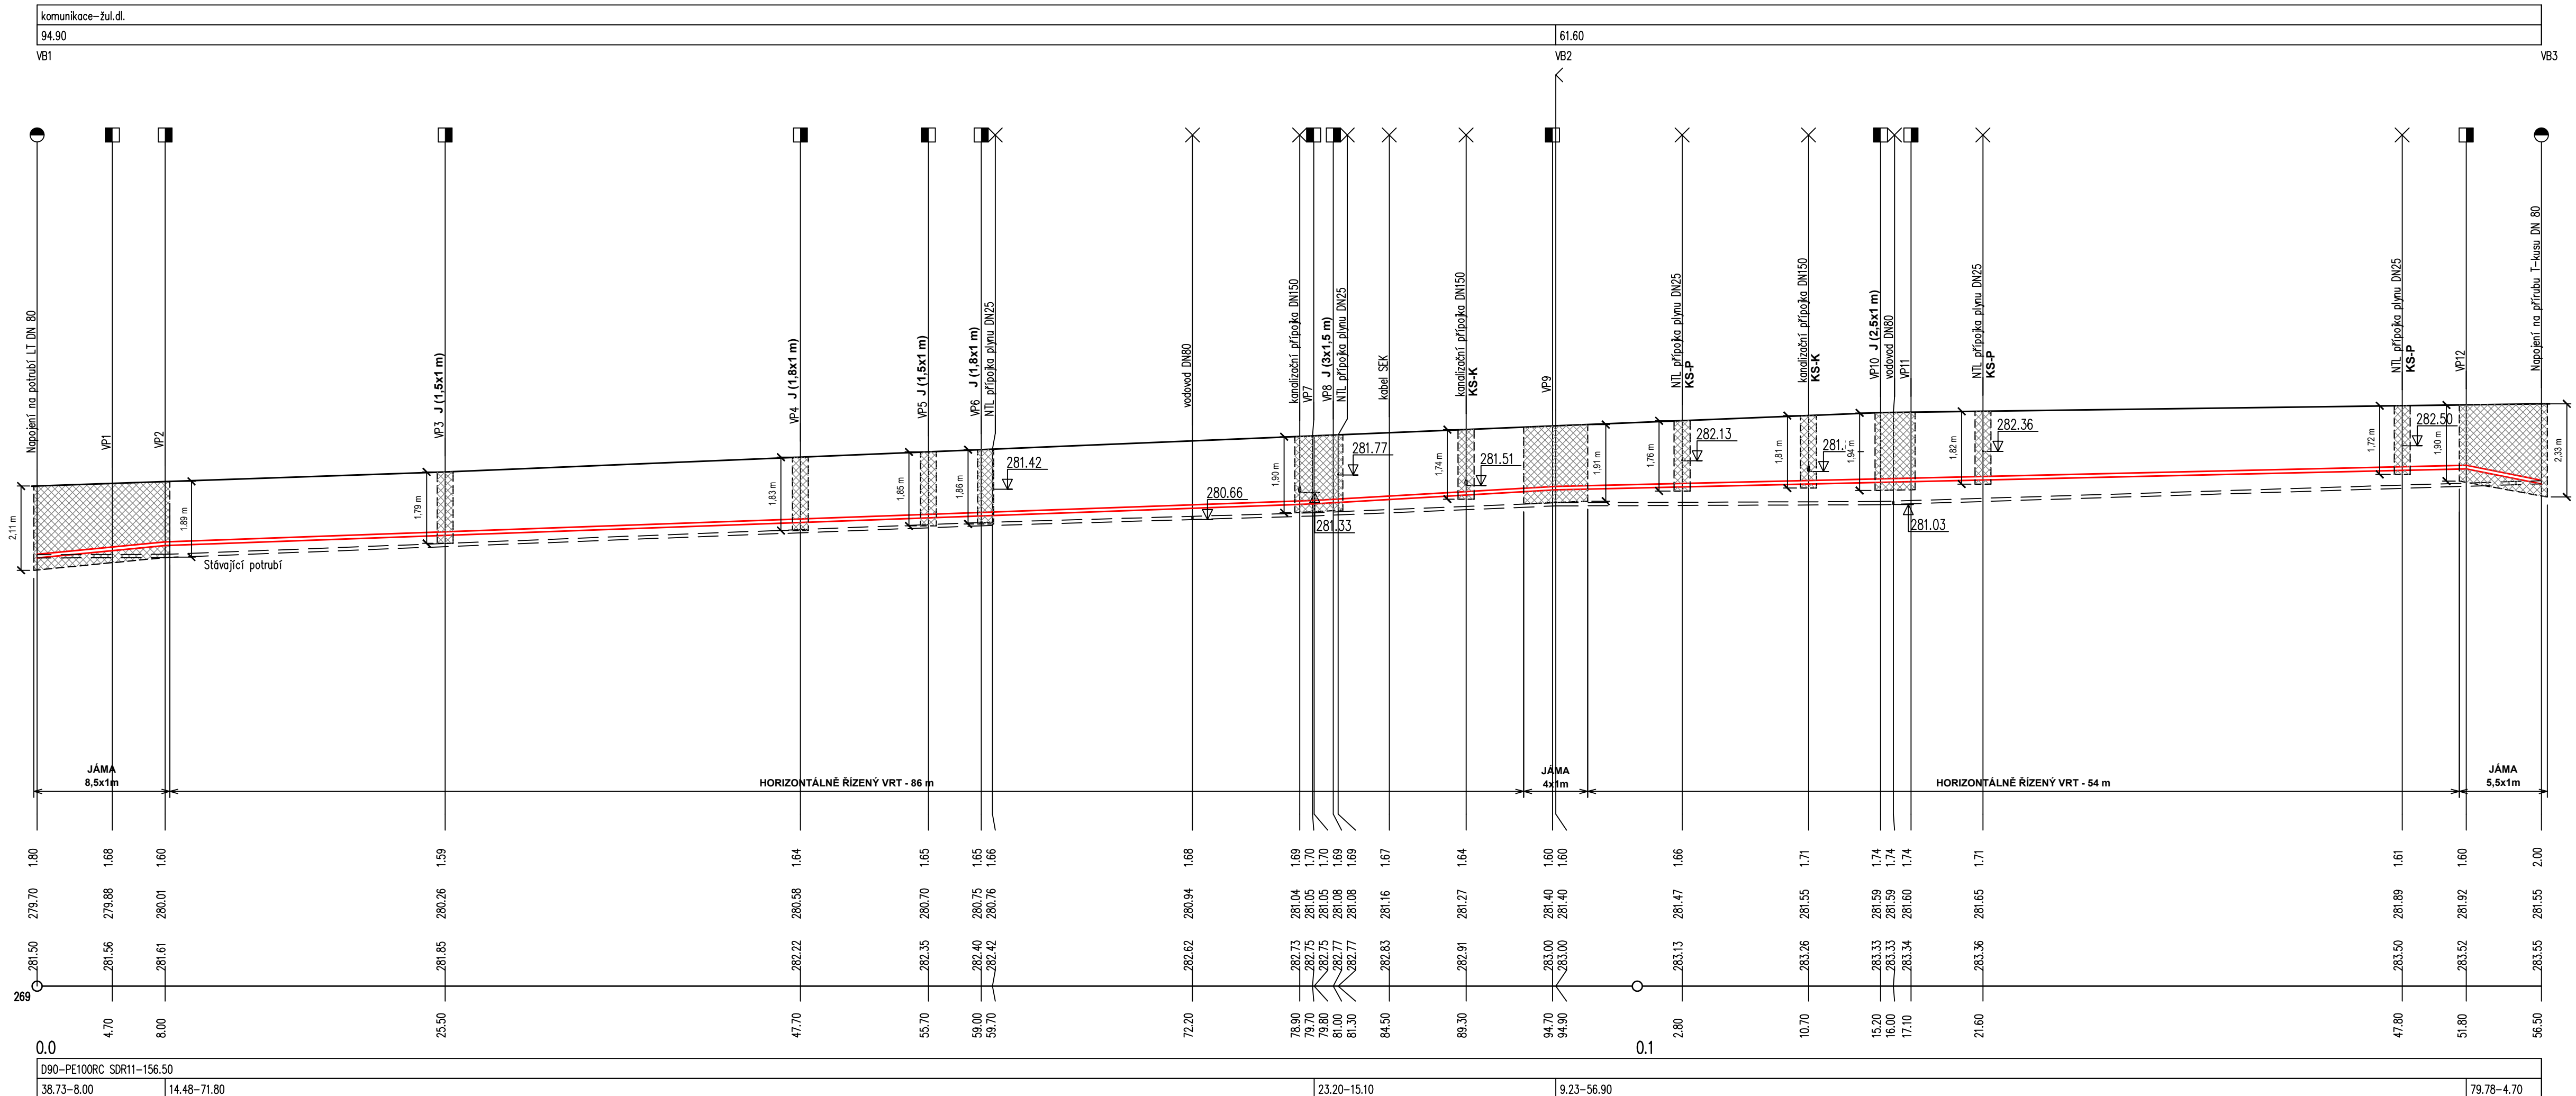

LEGENDA:

J	VÝKOP JÁMY
SJ	STARTOVACÍ JÁMA PROTLAKU
KS-K	KOPANÁ SONDA NA KANALIZACI PRO OVĚŘENÍ KŘÍŽENÍ
KS-P	KOPANÁ SONDA NA PLYNOVODU PRO OVĚŘENÍ KŘÍŽENÍ
KS-V	KOPANÁ SONDA NA VODOVODU PRO OVĚŘENÍ KŘÍŽENÍ

UPOZORNĚNÍ:
PŘI STAVBĚ BUDE NUTNÉ PŘED POKLÁDKOU POTRUBÍ VODOVODNÍHO ŘADU OVĚŘIT NIVELETU KŘÍŽENÝCH INŽENÝRSKÝCH SÍTÍ,
ZJMÉNA PAK POLOHU A NIVELETU KŘÍŽENÝCH KANALIZAČNÍCH PŘÍPOJEK.

VYPRACOVAL :		ODP. PROJEKTANT :		ČÍSLO ZAKÁZKY :		STANISLAV KREJČÍ PROJEKTOVÁ A INŽENÝRSKÁ ČINNOST VE VÝSTAVBĚ Dolany 601, 783 16 Dolany www.sk-projekt.cz	
S. Krejčí		S. Krejčí		2026-03			
STAVEBNÍK:		Slovácké vodárny a kanalizace, a.s. Za Olšávkou 290, Sady, 686 01 Uherské Hradiště					
AKCE:		POPOVICE – OPRAVA ČÁSTI ŘADU A-2 OD Č.P. 299 PO Č.P. 284				DATUM	04 / 2026
						FORMÁT	5 A4
						STUPEŇ	DSP+DPS
						MĚŘÍTKO:	1 : 250/100
PŘÍLOHA:		PODÉLNÝ PROFIL				PŘÍLOHA Č.	PARÉ Č.
							D.2