



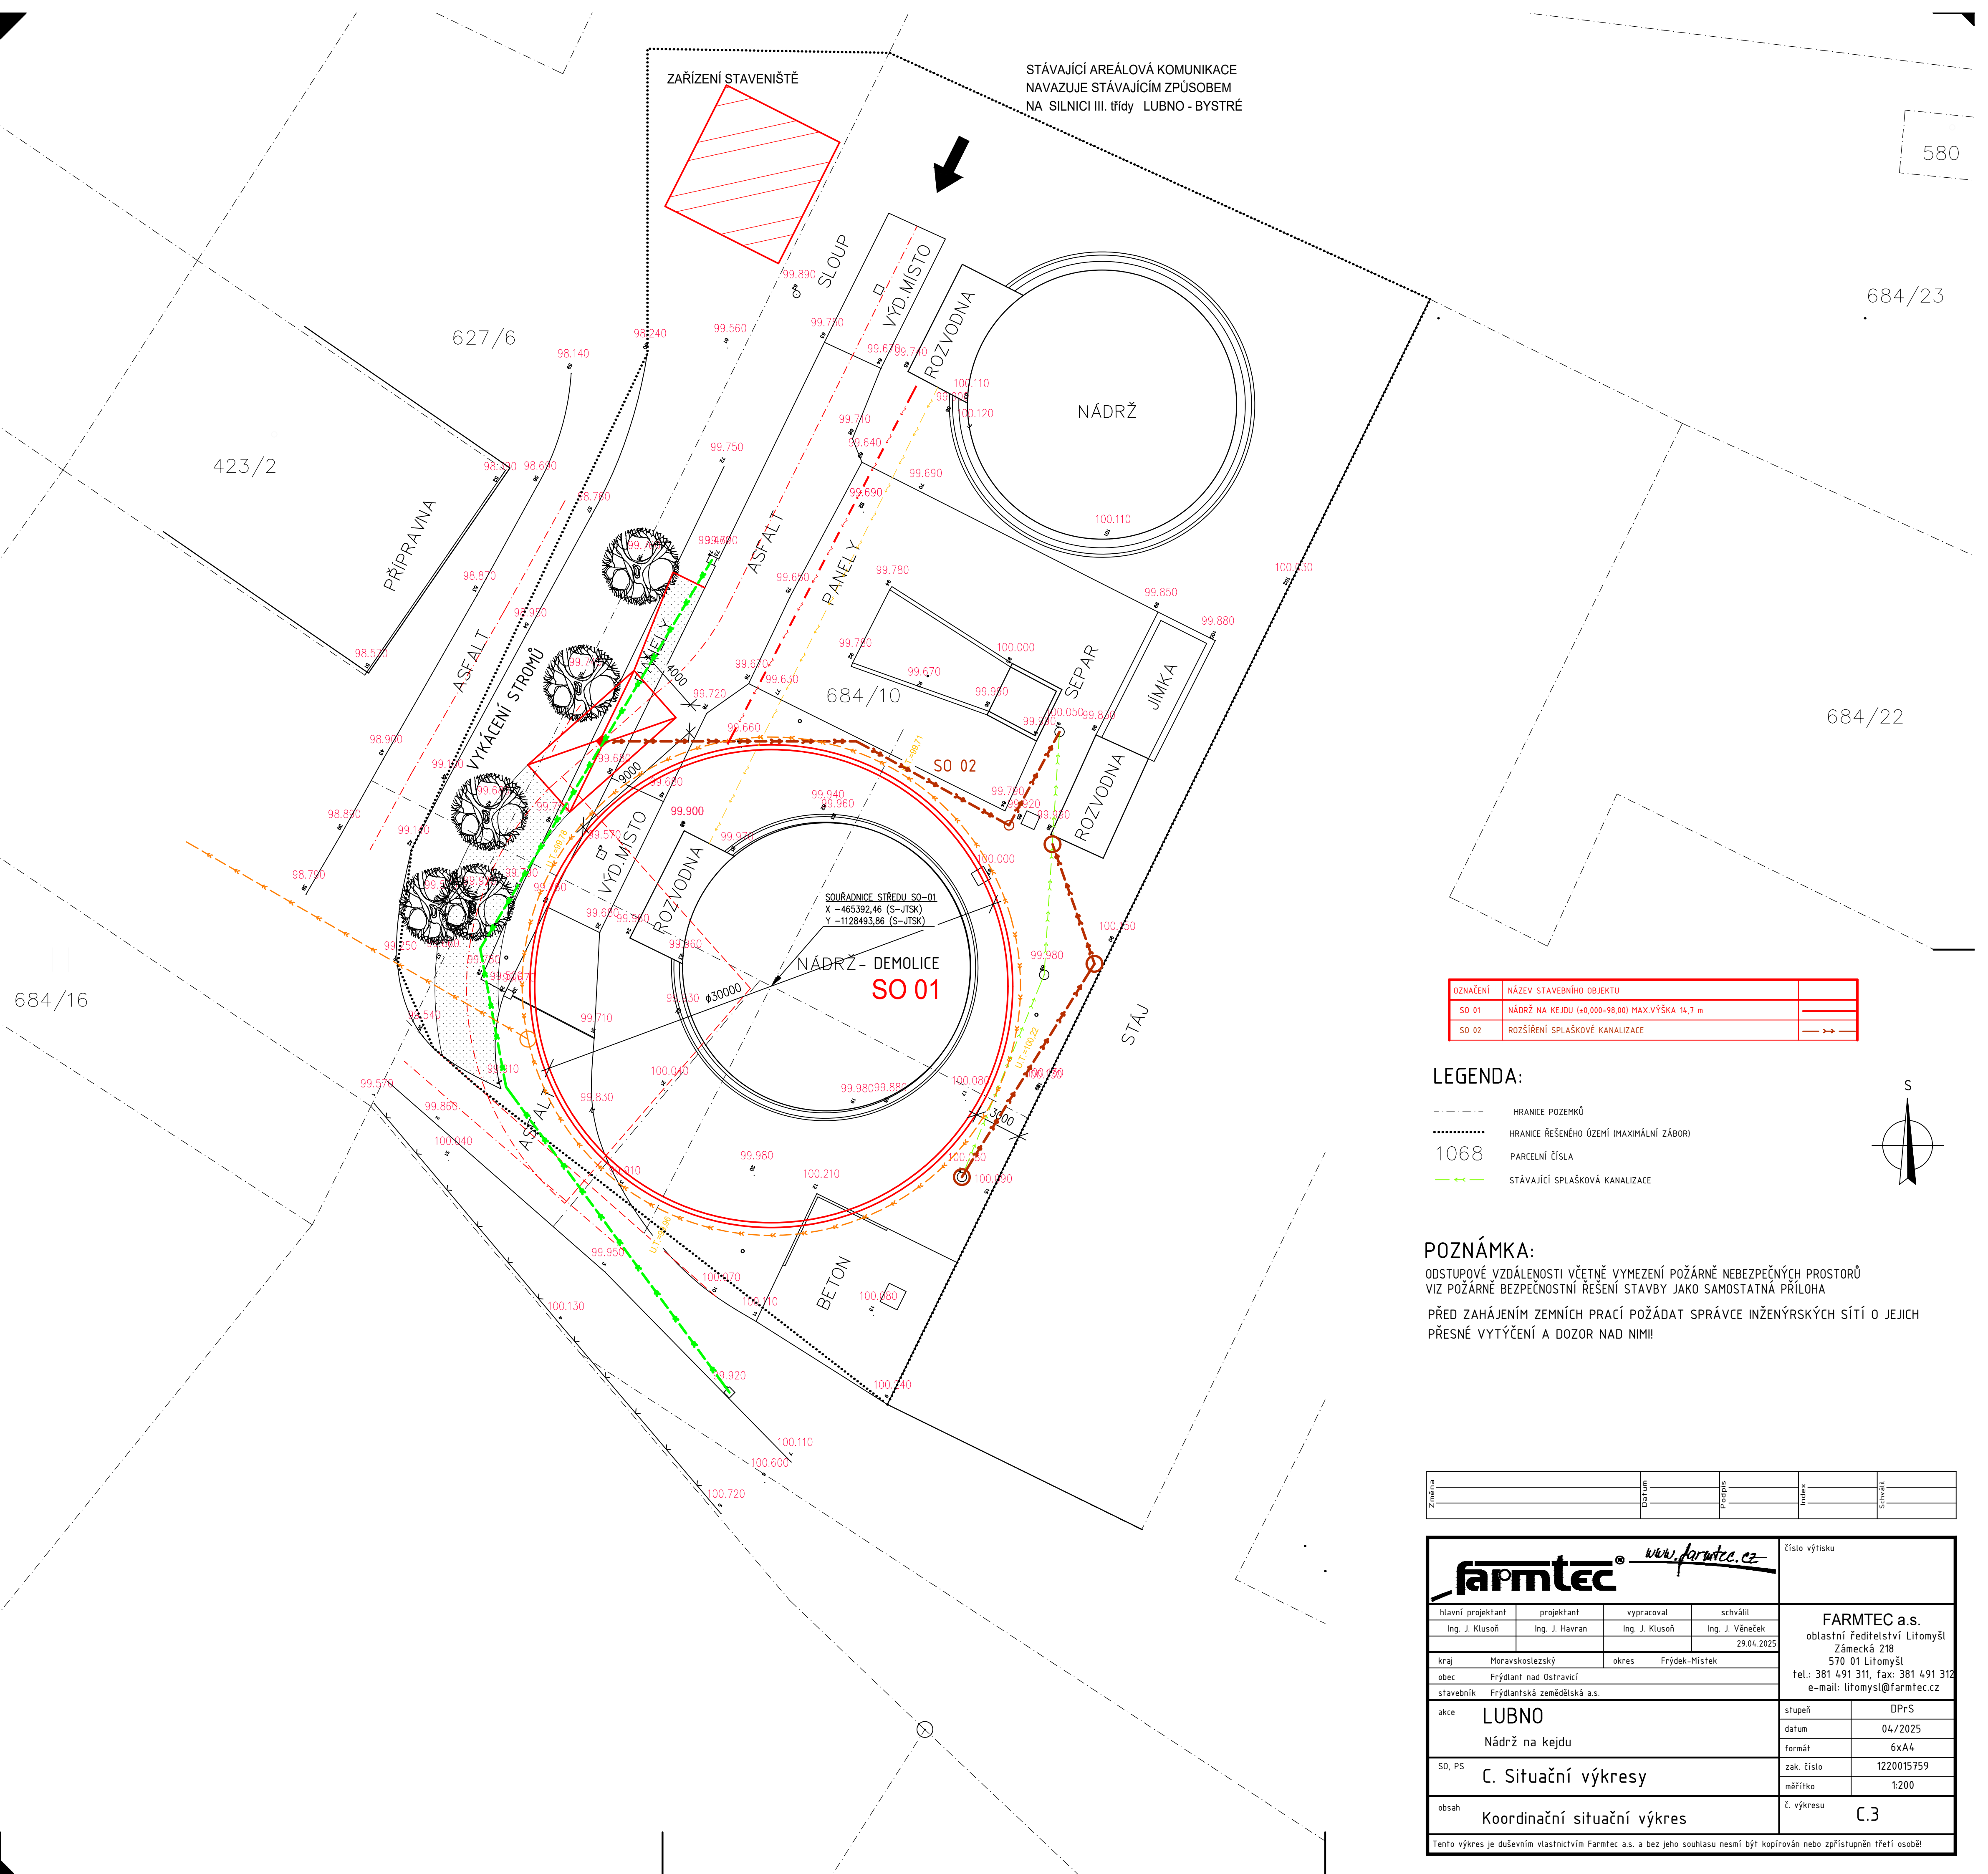

OZNAČENÍ	NÁZEV STAVEBNÍHO OBJEKTU	
SO 01	NÁDRŽ NA KEJDU (±0,000-98,00) MAX.VÝŠKA 14,7 m	
SO 02	ROZŠÍŘENÍ SPLAŠKOVÉ KANALIZACE	

LEGENDA:

- HRANICE POZEMKŮ
- HRANICE ŘEŠENÉHO ÚZEMÍ (MAXIMÁLNÍ ZÁBOR)
- 1068 PARCELNÍ ČÍSLO
- ←→ STÁVAJÍCÍ SPLAŠKOVÁ KANALIZACE

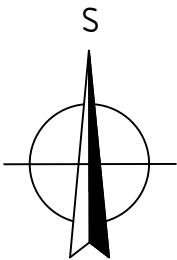

POZNÁMKA:

ODSTUPOVÉ VZDÁLENOSTI VČETNĚ VYMEZENÍ POŽÁRNĚ NEBEZPEČNÝCH PROSTORŮ
VIZ POŽÁRNĚ BEZPEČNOSTNÍ ŘEŠENÍ STAVBY JAKO SAMOSTATNÁ PŘÍLOHA

PŘED ZAHÁJENÍM ZEMNÍCH PRACÍ POŽÁDAT SPRÁVCE INŽENÝRSKÝCH SÍTÍ O JEJICH
PŘESNÉ VYTÝČENÍ A DOZOR NAD NIMI!

Změna	Datum	Podpis	Index	Schválil

farmtec[®] <i>www.farmtec.cz</i>				číslo výtisku		
hlavní projektant	projektant	vypracoval	schválil		FARMTEC a.s. oblastní ředitelství Litomyšl Zámecká 218 570 01 Litomyšl tel.: 381 491 311, fax: 381 491 312 e-mail: litomysl@farmtec.cz	
Ing. J. Klusoň	Ing. J. Havran	Ing. J. Klusoň	Ing. J. Věneček			
			29.04.2025			
kraj	Moravskoslezský	okres	Frýdek-Místek			
obec	Frýdlant nad Ostravicí					
stavebník	Frýdlantská zemědělská a.s.					
akce	LUBNO				stupeň	DPrS
	Nádrž na kejdou				datum	04/2025
S0, PS	C. Situační výkresy				formát	6x A4
					zak. číslo	1220015759
					měřítka	1:200
obsah	Koordinační situační výkres				č. výkresu	C.3
Tento výkres je duševním vlastnictvím Farmtec a.s. a bez jeho souhlasu nesmí být kopírován nebo zpřístupněn třetí osobě!						