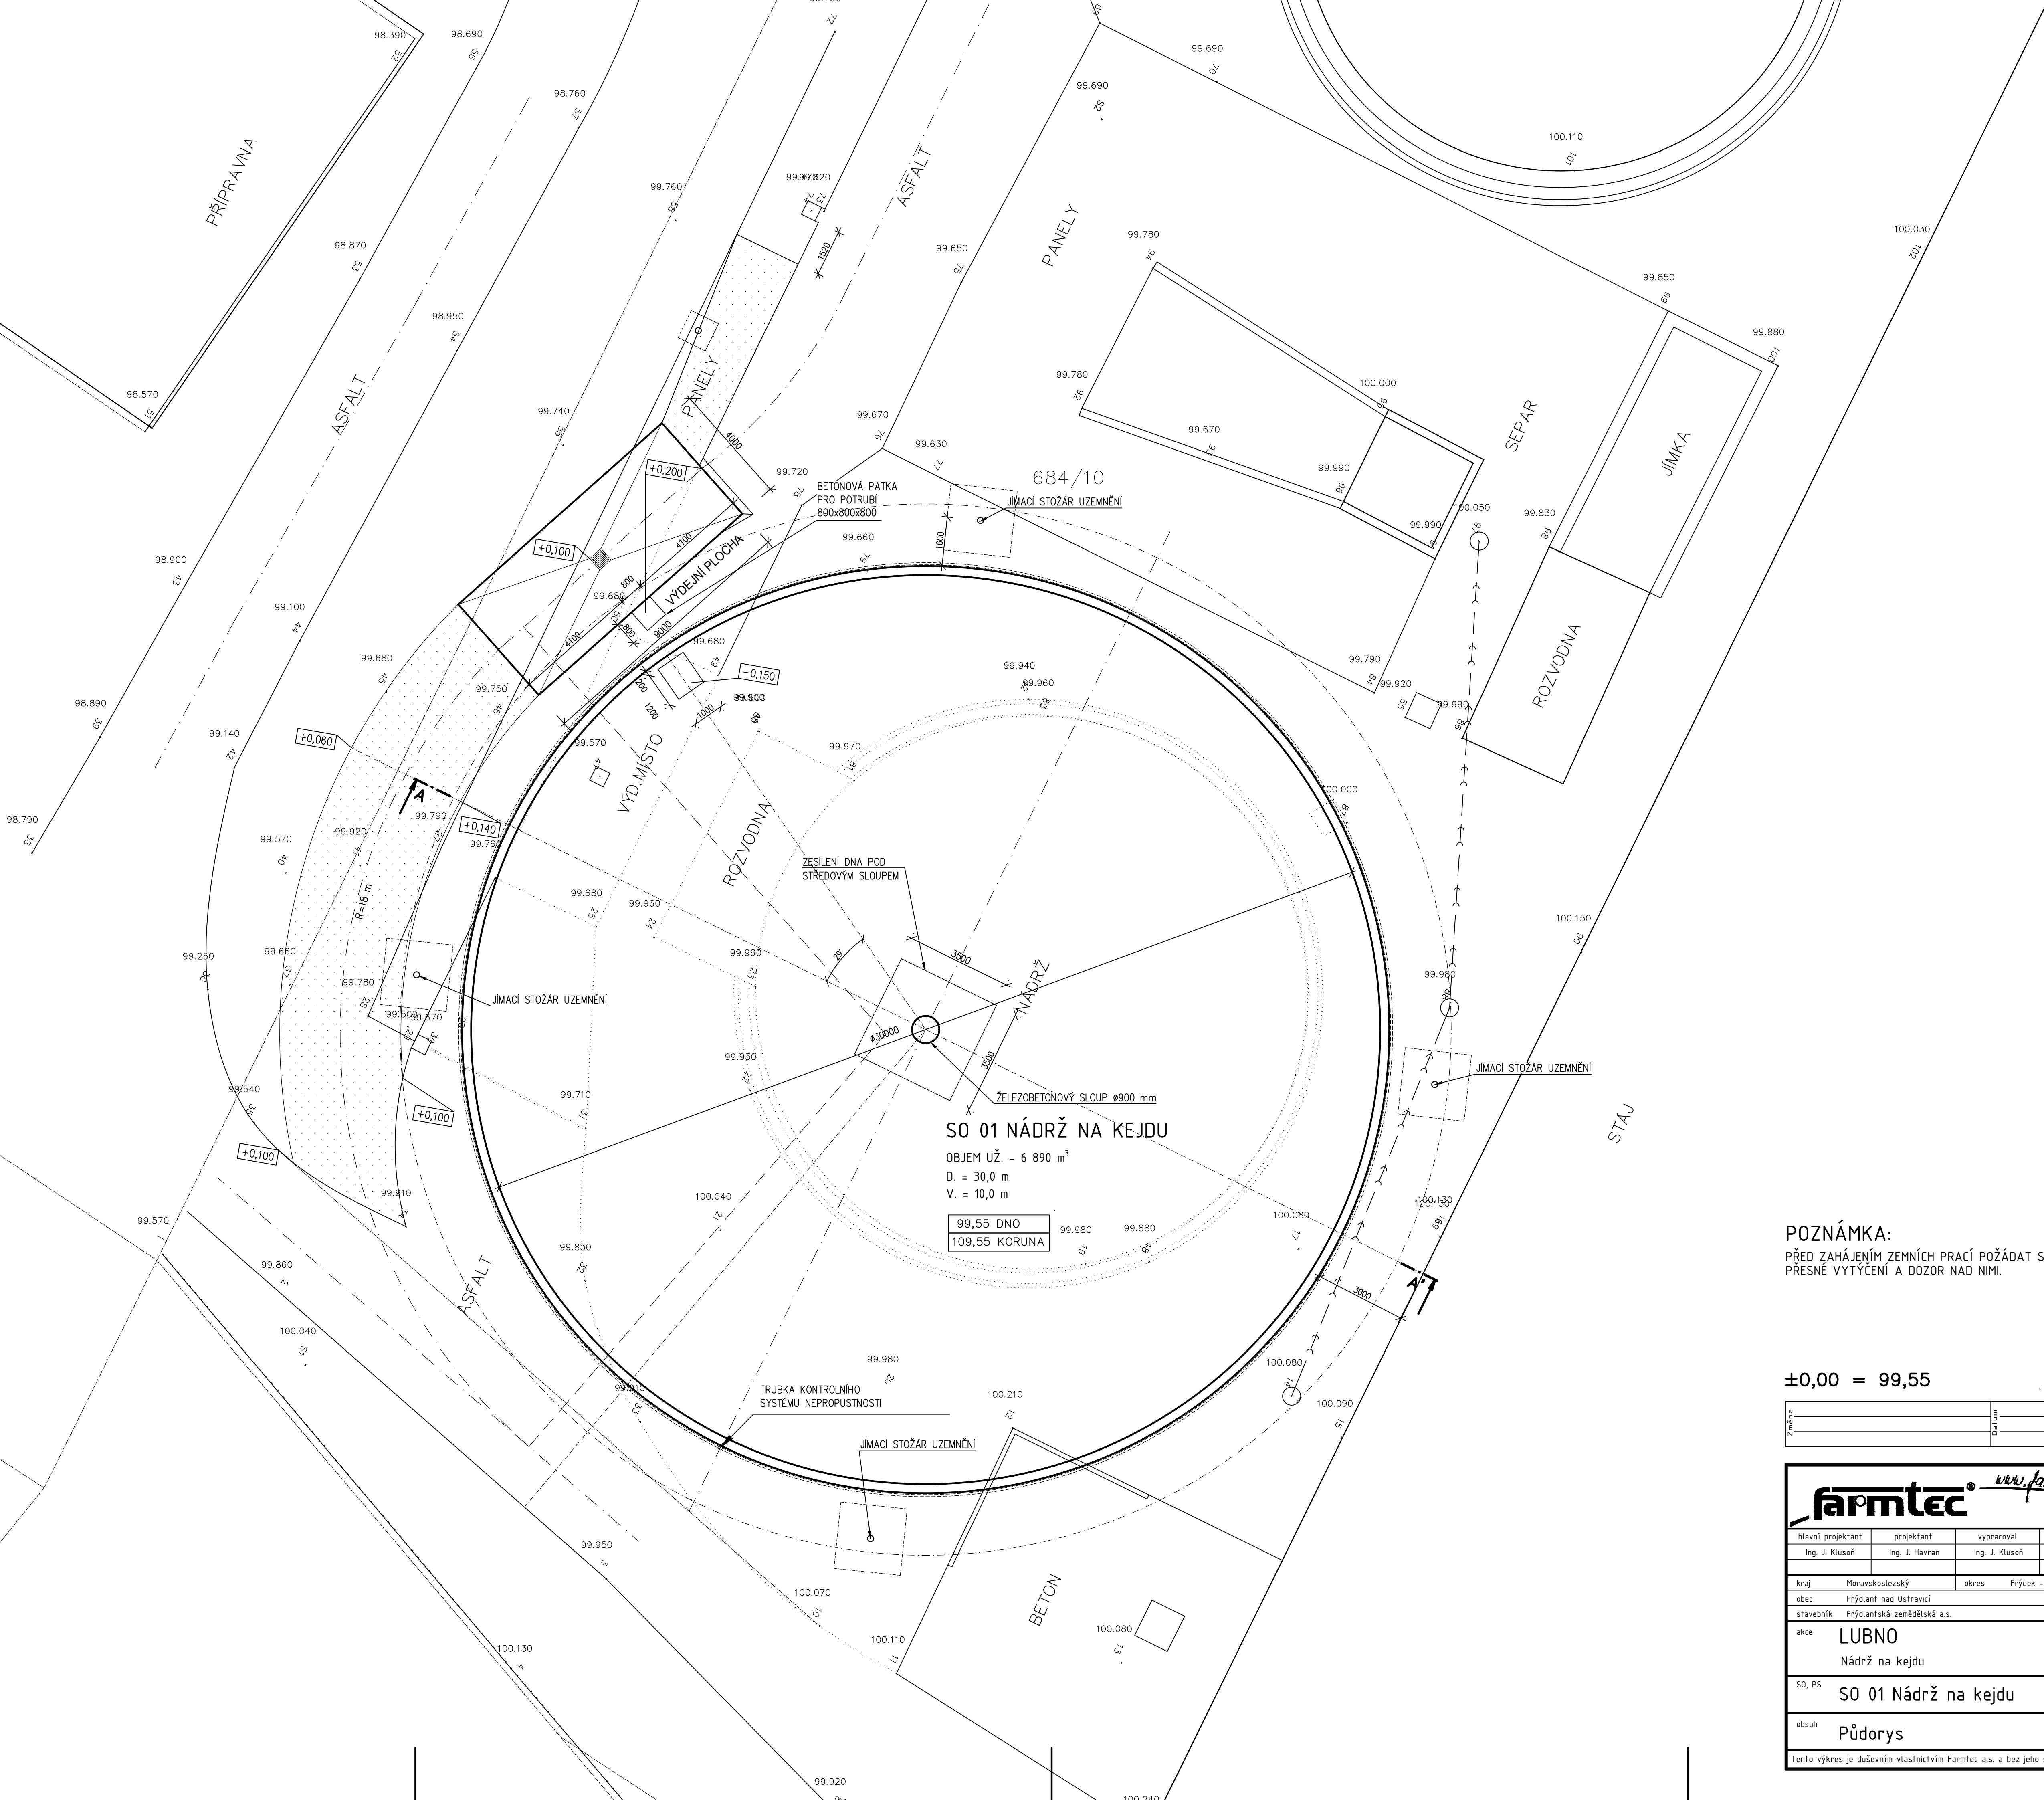


POZNÁMKA:
PŘED ZAHÁJENÍM ZEMNÍCH PRACÍ POŽÁDAT SPRÁVCE INŽENÝRSKÝCH SÍTÍ O JEJICH
PŘESNÉ VYTÝČENÍ A DOZOR NAD NIMI.

±0,00 = 99,55

Změna	Datum	Podpis	Index	Schválí

				číslo výstisku			
hlavní projektant		projektant		vypracoval		schválil	
Ing. J. Klusoň		Ing. J. Havran		Ing. J. Klusoň		Ing. J. Věneček	
						29.04.2025	
kraj		Moravskoslezský		okres		Frýdek - Místek	
obec		Frýdlant nad Ostravicí					
stavebník		Frýdlantská zemědělská a.s.					
akce		LUBNO Nádrž na kejdu					
SO, PS		SO 01 Nádrž na kejdu					
obsah		Půdorys					
		stupeň		DPrS			
		datum		04/2025			
		formát		8xA4			
		zak. číslo		1220015759			
		měřítko		1:100			
		č. výkresu		D.1.1.2.1.01			
Tento výkres je duševním vlastnictvím Farmtec a.s. a bez jeho souhlasu nesmí být kopírován nebo zpřístupněn třetí osobě!							