



1:50

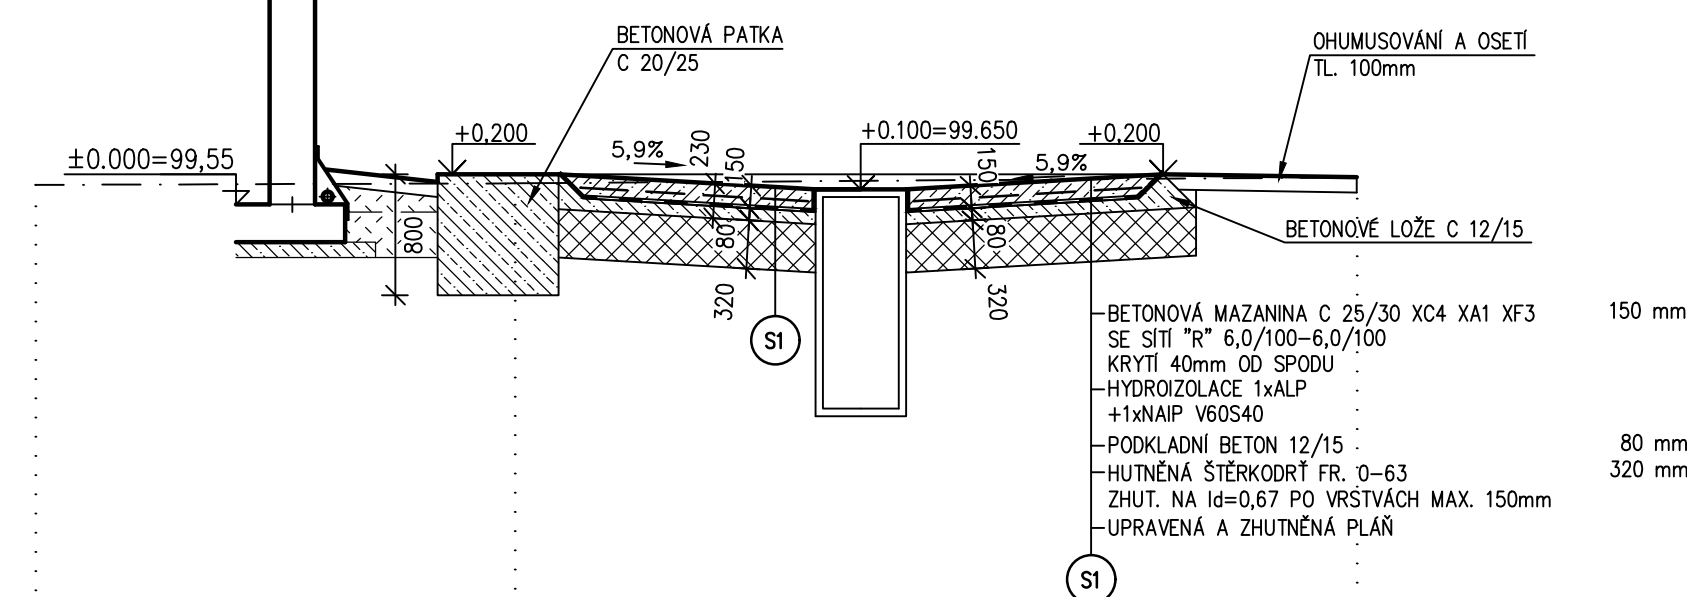


456

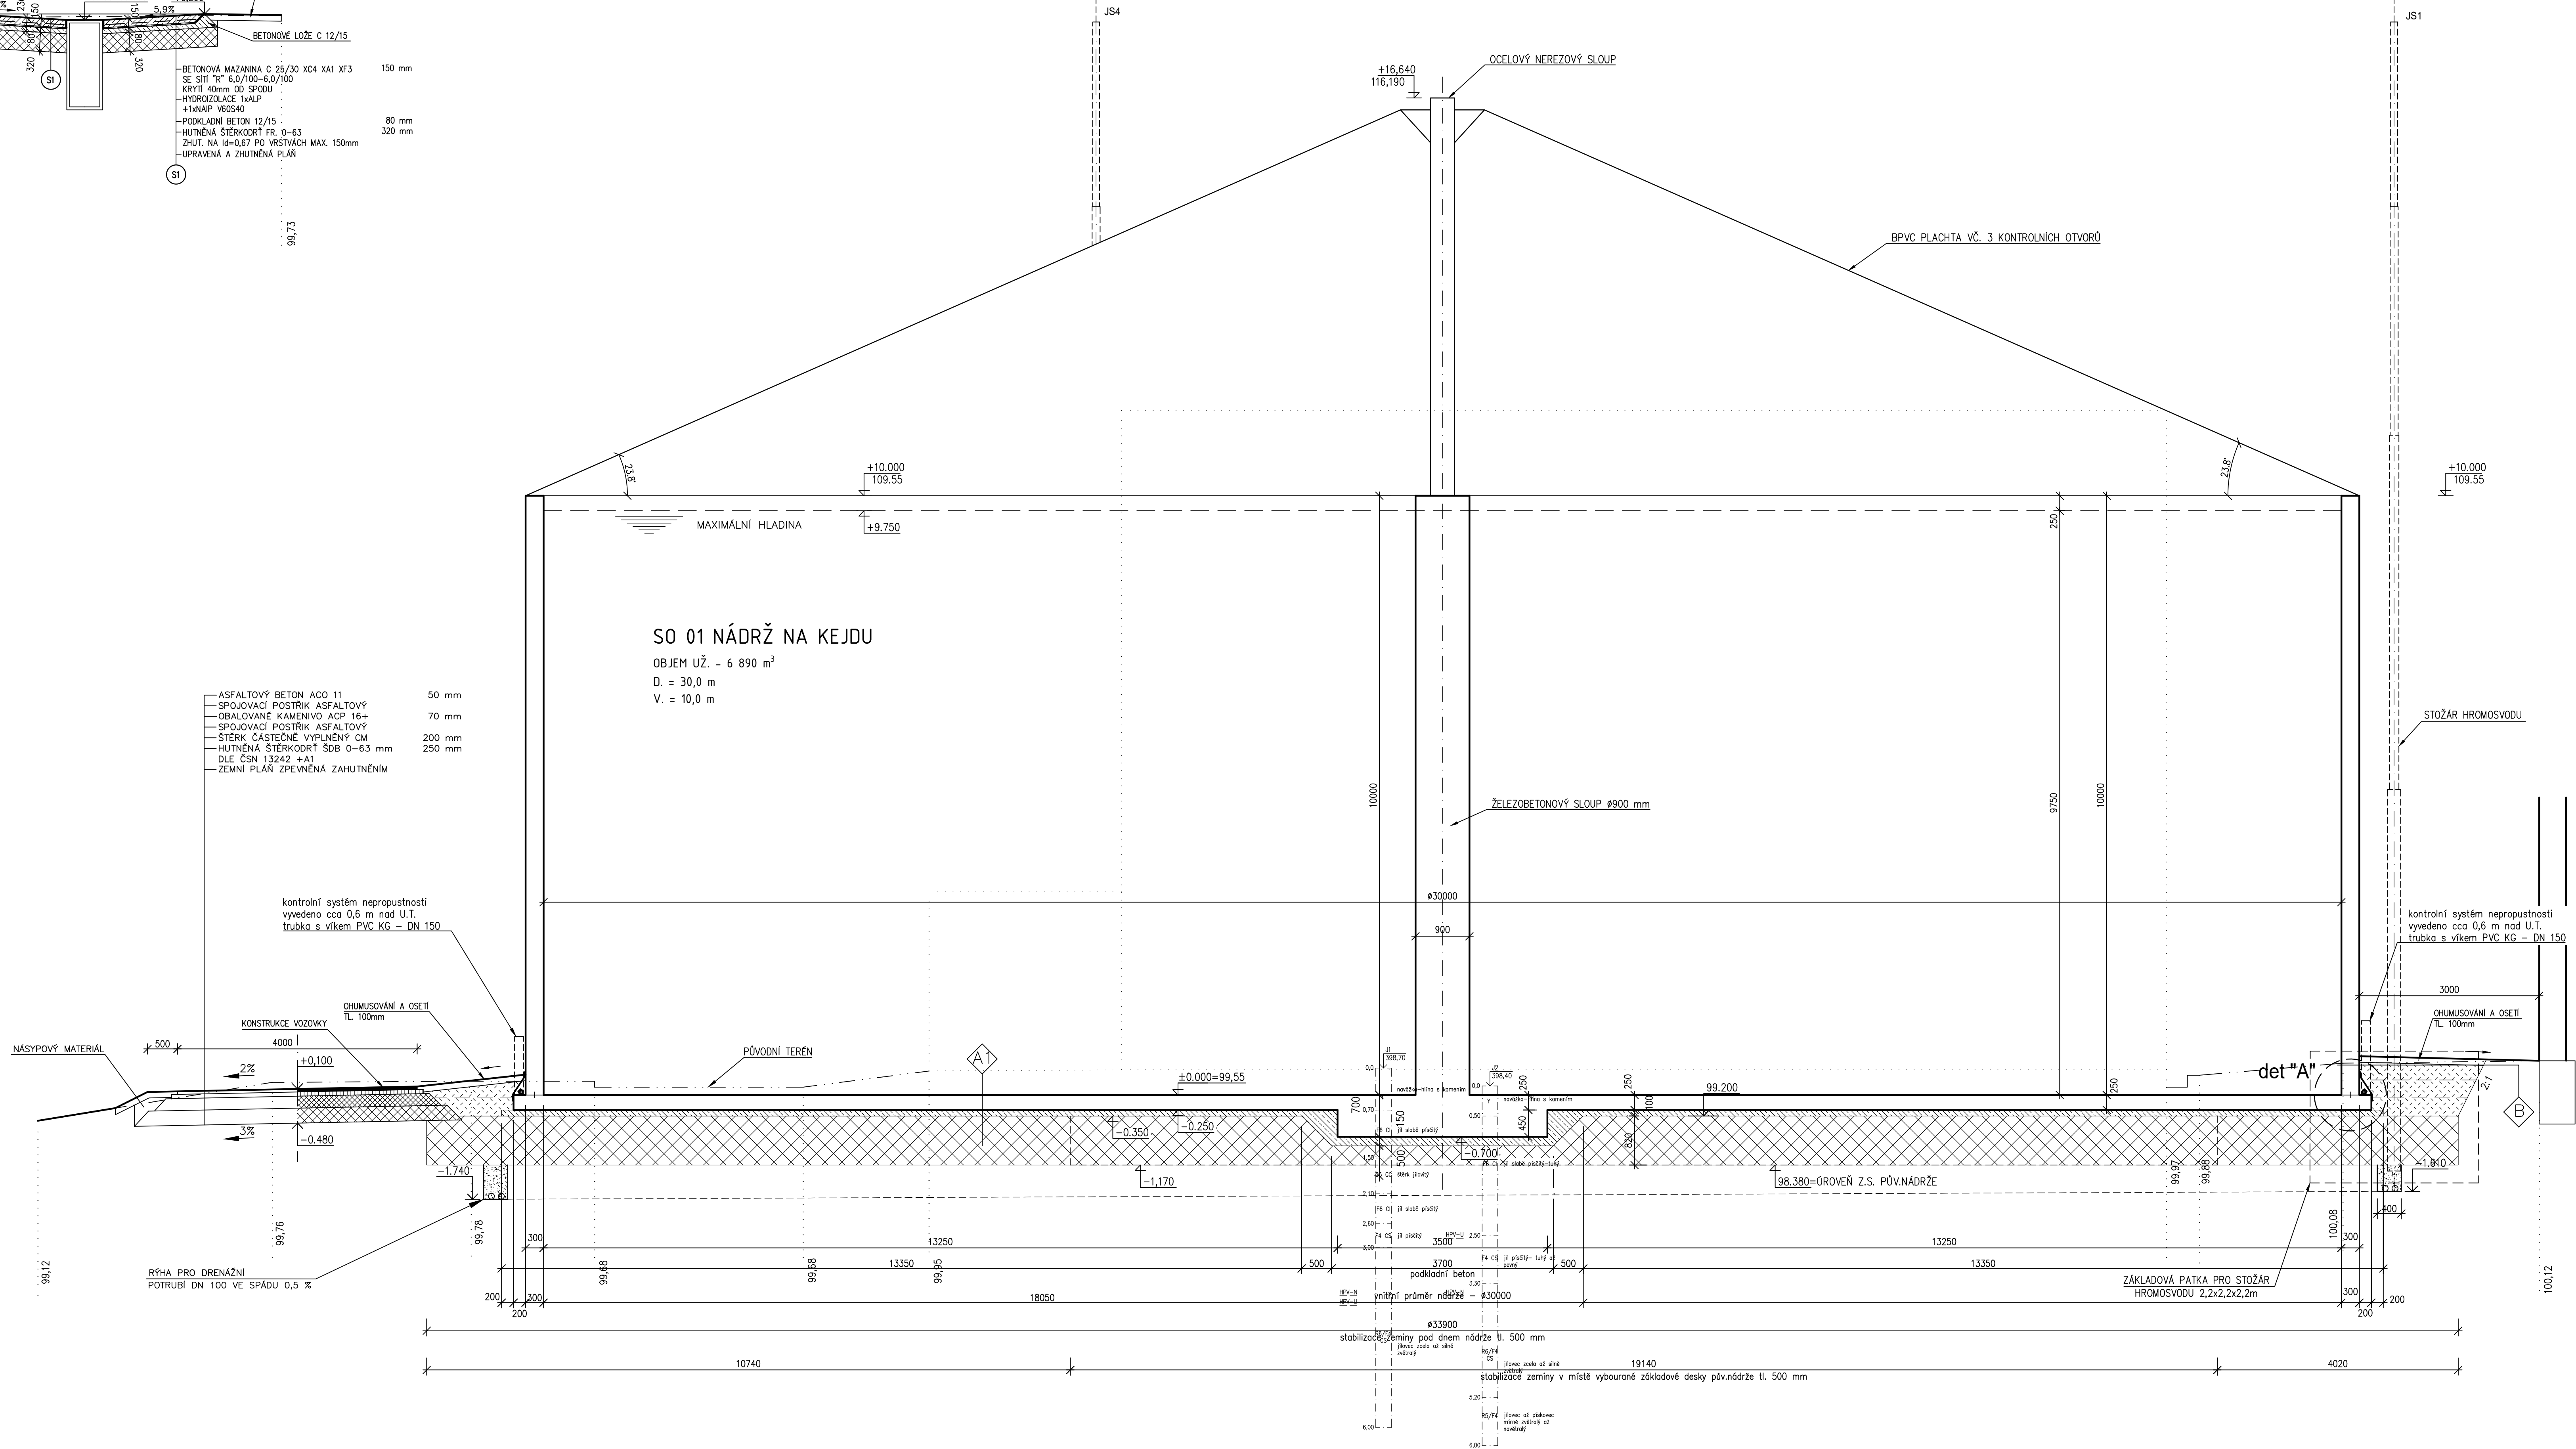

KONTROLNÍ SYSTÉM TĚSNOSTI

Meř.: 1:10

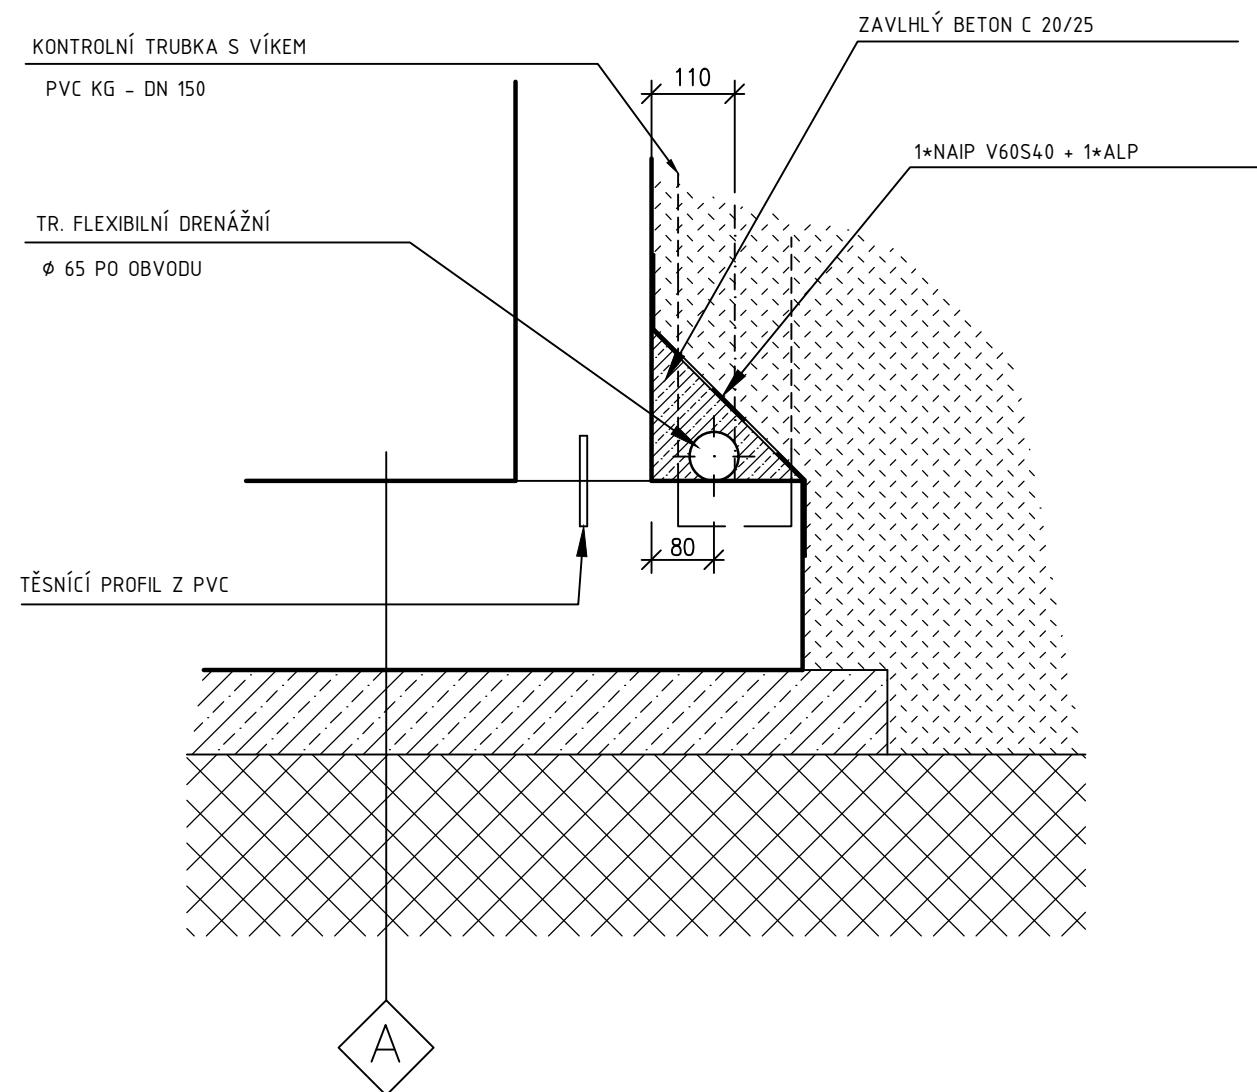

SKLADBY :

A1	ŽB KONST. DNA-VODONEPROPUŠTNÝ BETON	250 mm
	PODKLADNÍ BETONOVÁ MAZANNA C 12/15	100 mm
	ŠTĚRK 32-63 mm HUTNĚNÝ PO VRSTVÁCH	800 mm
	SEPARAČNÍ FOLIE	
B	ŽB KONST. STĚNY-VODONEPROPUŠTNÝ BETON	300 mm
	ŽIV.ZAKLÁTEŘ + ŽIV.SÍLOK DO ROVNÉHO TERÉNU	
	HUTNĚNÝ OBSPY NÁDRŽE, PO VRSTVÁCH ±300 mm	

LEGENDA MATERIÁLŮ

	ŽELEZOBETON
	PODKLADNÍ BETON C 12/1
	STABILIZACE PODLOŽÍ

POZNÁMKA:

PŘED ZAHÁJENÍM ZEMNÍCH PRACÍ POŽÁDAT SPRÁVCE INŽENÝRSKÝCH SÍTÍ O JEJICH PŘESNÉ VYTÝČENÍ A DOZOR NAD NIMI.

 $\pm 0,000 = 99,55$

Změna		Datum		Podpis		Index		Schvál.	
-------	--	-------	--	--------	--	-------	--	---------	--

 www.farmtec.cz				Číslo výkazu	
Návrh: projektant Ing. J. Klušeň		projektant Ing. J. Havran		schválil Ing. J. Váňálek 29.04.2025	
kraj Moravskoslezský		okres Frydek – Místek		FARMTEC a.s. oblasťní Federativní Litomyšl Záměstí 219 570 01 Litomyšl tel.: 381 491 311, fax: 381 491 312 e-mail: litomysl@farmtec.cz	
obec Frydantská nad Otavou stavěbní jednotka zemědělská a.s.					
akce	LUBNO			stupeň	DPrS
	Nádrž na keju			datum	04/2025
				formát	10x4A
SO, PS	SO 01 Nádrž na keju			zak číslo	1220015759
				mřížko	1:50
obsah	Řez A-A'			č výkresu	D.1.1.2.2.01

Tento výkres je duševním vlastnictvím Farmtec a.s. a bez jeho souhlasu nesmí být kopírován nebo zpřístupněn třetí osobě!