


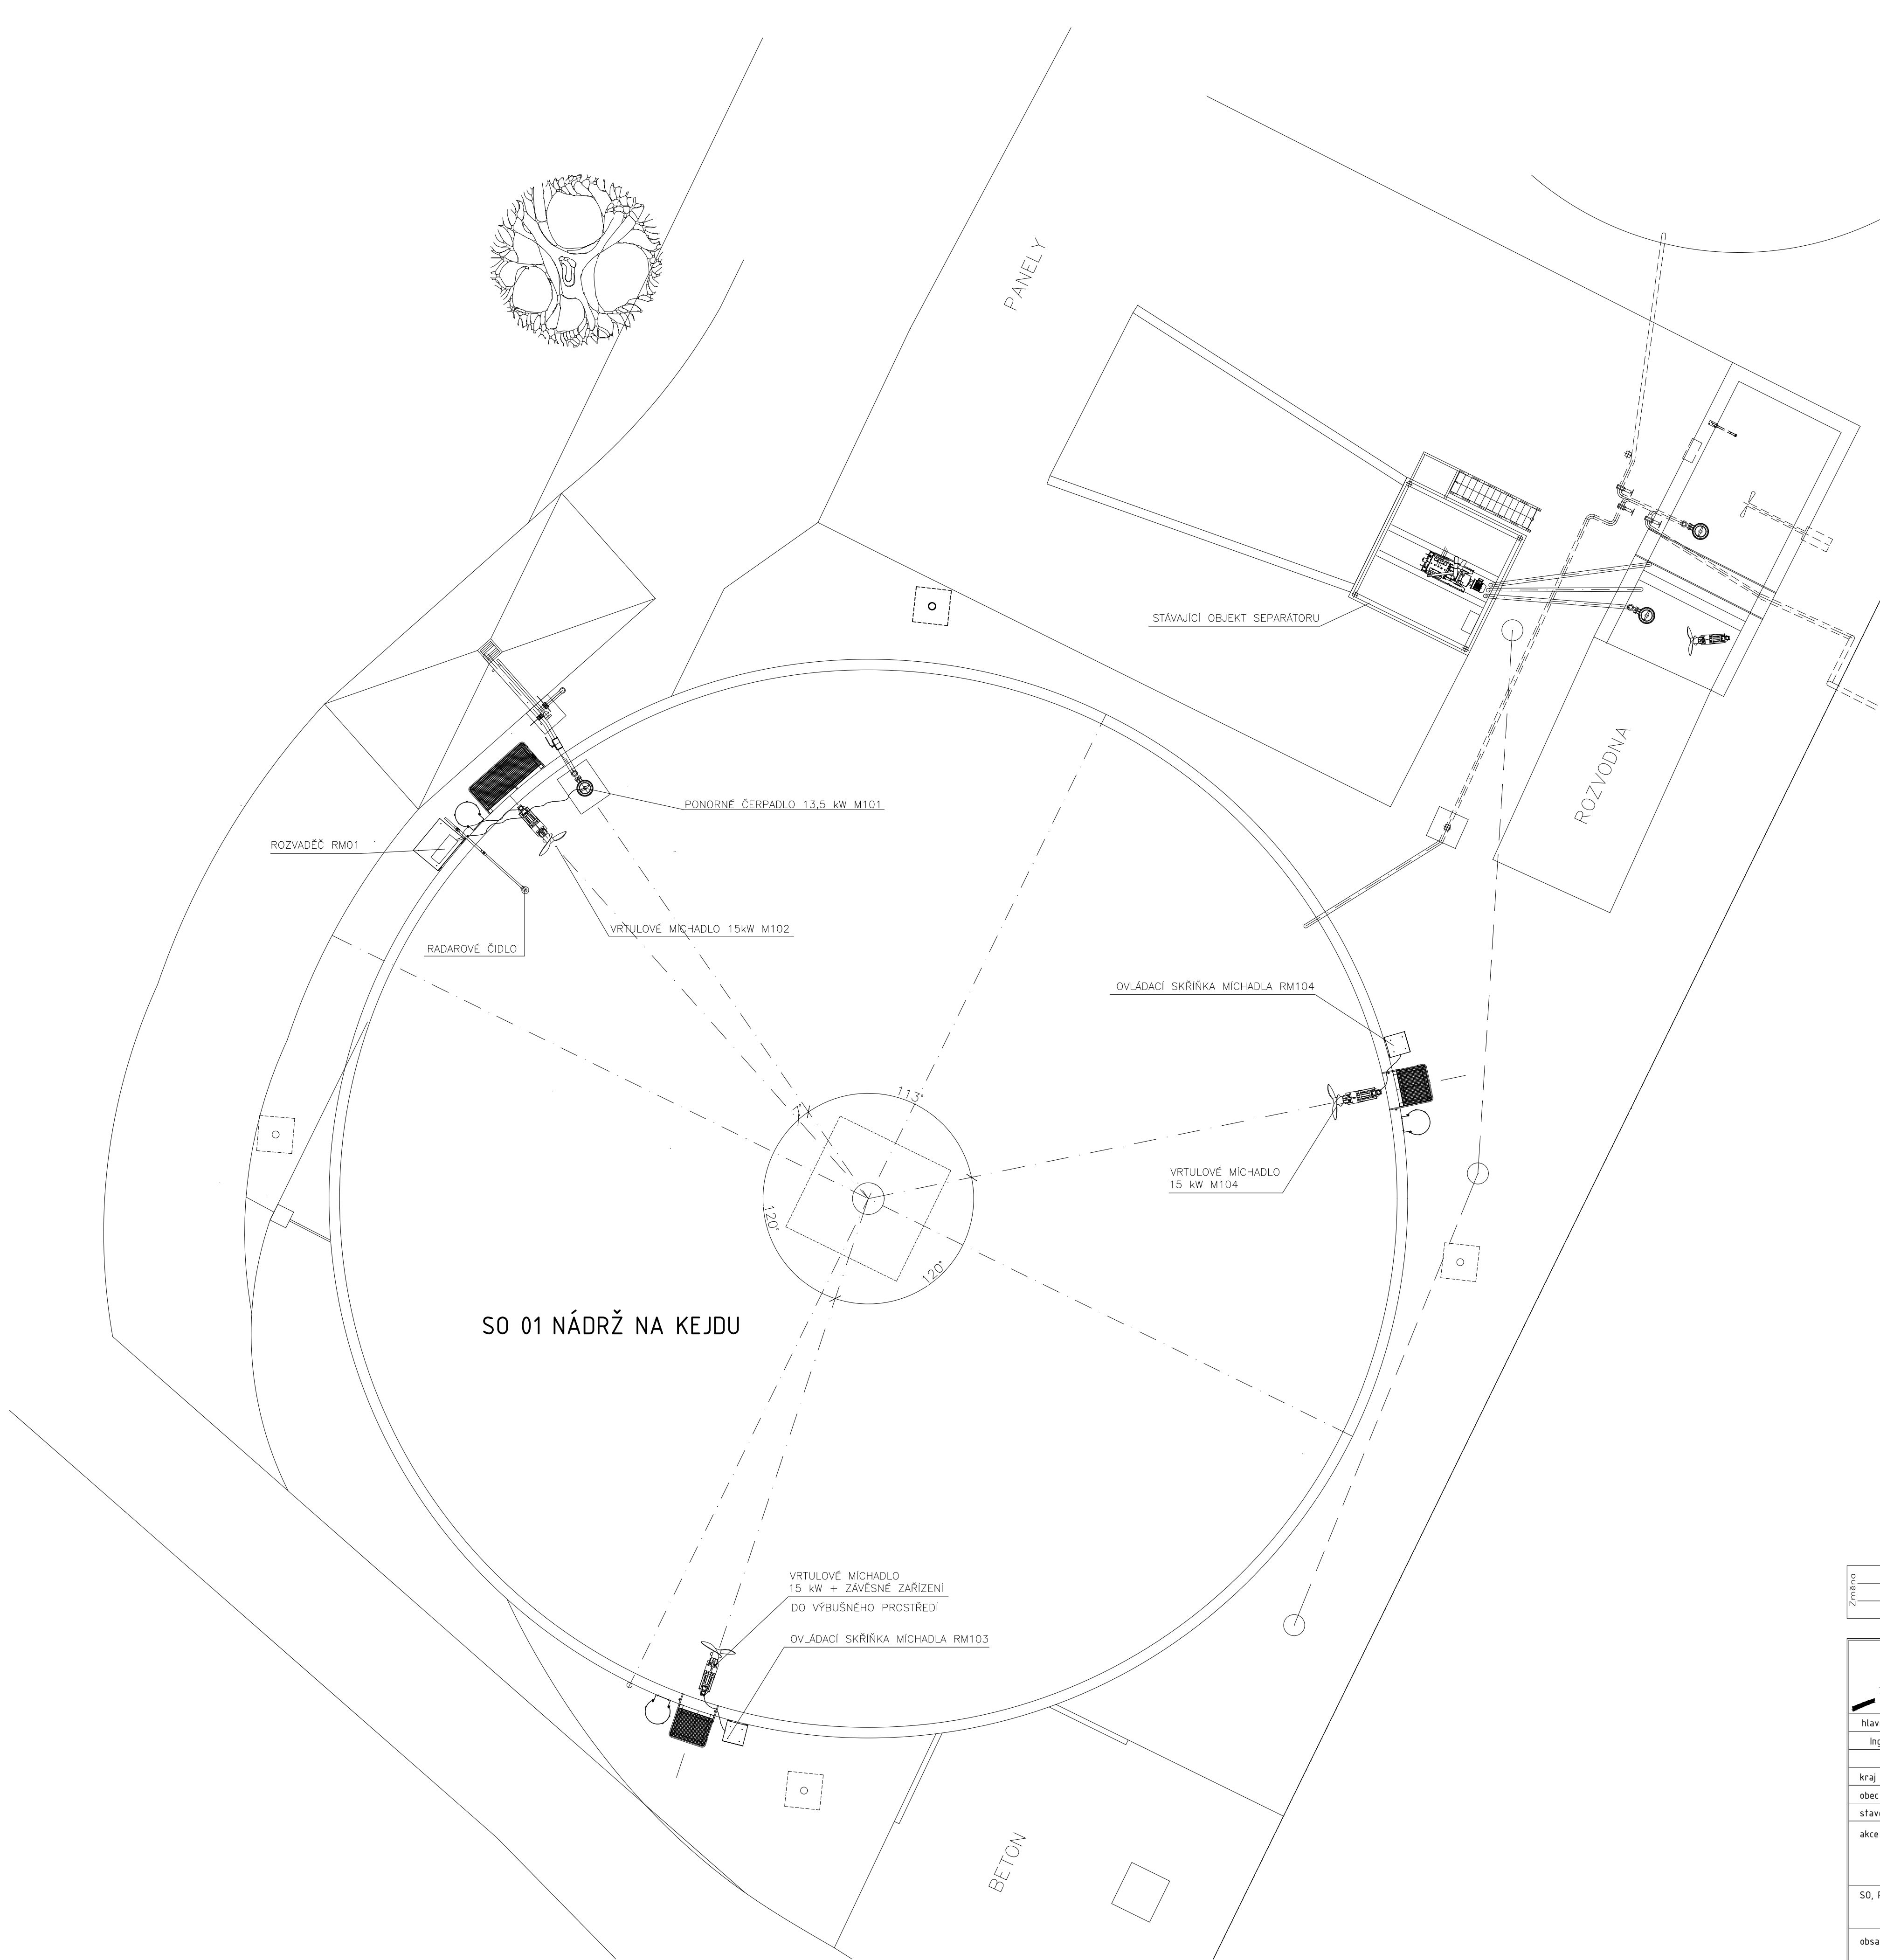

POPIS KABELŮ Z RM01 :

RM01 - PŘÍVOD AYKY 3 x 120 + 70mm² - Z SR U STARÉ NÁDRŽE - VK = 3m - PŘÍPRAVÍ STAVBA
M101 - ŠNŮRA SOUČÁST ČERPADLA HTSS 12C x 2,5 mm² - TECHNOLOGICKÁ EL.
M102 - ŠNŮRA SOUČÁST MÍCHADLA HTSS 12C x 2,5 mm² - TECHNOLOGICKÁ EL.
RM103 - ČYKY J 5x10 MM² PŘÍVOD Z RM01 - PŘÍPRAVÍ STAVBA
RM104 - ČYKY J 5x10 MM² PŘÍVOD Z RM01 - PŘÍPRAVÍ STAVBA
SL01 - AWG22 - PŘÍVOD Z RM01, VV = 3m, VK = 3m - TECHNOLOGICKÁ EL.
VV = VÝŠKA VÝVODU, VK = VOLNÝ KONEC

POPIS SPOTŘEBIČŮ RM01 :

M101 - ČERPADLO 13,5 kW - DODÁVKA TECHNOLOGIE
M102 - MÍCHADLO 15 kW - DODÁVKA TECHNOLOGIE
RM103 - ROZV. MÍCHADLA 103 15 kW - DODÁVKA TECHNOLOGIE
RM104 - ROZV. MÍCHADLA 104 15 kW - DODÁVKA TECHNOLOGIE
SL01 - RADAROVÝ SNÍMAČ HLADINY - TECHNOLOGICKÁ EL.

POPIS KABELŮ Z RM103 :

M103 - ŠNŮRA SOUČÁST MÍCHADLA HTSS 12C x 2,5 mm² - TECHNOLOGICKÁ EL.

POPIS SPOTŘEBIČŮ RM103 :

M103 - MÍCHADLO 15 kW - DODÁVKA TECHNOLOGIE

POPIS KABELŮ Z RM104 :

M104 - ŠNŮRA SOUČÁST MÍCHADLA HTSS 12C x 2,5 mm² - TECHNOLOGICKÁ EL.

POPIS SPOTŘEBIČŮ RM104 :

M104 - MÍCHADLO 15 kW - DODÁVKA TECHNOLOGIE

LEGENDA KABELŮ :

———— KABEL V TRUBCE PO STĚNĚ JÍMKY

ROZVODNÁ SÍŤ : TN - C - S, 3+N+PE, 50 Hz, 230/400V
ROZVODY : PROVEĎTE DLE ČSN 33 2130 ed.3 A 33 2000-5-52 ed.3
KABE LY CYKY A AYKY ULOŽENÍ V PVC TRUBCE PO POTRUBÍ,
JÍMCE A VE VÝKOPU

OCHRANA PŘED ÚRAZEM ELEKTRICKÝM PROUDEM :
- AUTOMATICKÝM ODPOJENÍM OD ZDROJE
- POSPOJOVÁNÍ DLE ČSN 33 2000 - 4 - 41 ed. 3
OSAZENÍ OVLÁDAČÍCH SKŘÍŇÍ ČERPADEL, MÍCHADEL U JÍMKE A
ZAPOJENÍ KABELŮ PROVEDE DODAVATEL TECHNOLOGIE ELEKTROINSTALACE.
PŘED ZAHÁJENÍM ZEMNÍCH PRACÍ POŽADAT SPRÁVCE INŽENÝRSKÝCH SÍTÍ O JEJICH
PŘESNÉ VYTÝČENÍ A DOZOR NAD NIMI.

Změno	Datum	Posled	Index	Schvál

 <i>www.farmtec.cz</i>				Číslo výřisku	
hlavní projektant	projektant	vypracoval	schválil		FARMTEC a.s. oblastní ředitelství Litomyšl Zámecká 218 570 01 Litomyšl tel.: 381 491 311, fax: 381 491 312 e-mail: litomysl@farmtec.cz
Ing. J. Havran	Ing. J. Klusůň	Ing. M. Dostál	Ing. J. Věnětek		
				24.06.2025	
kraj	Moravskoslezský	okres	Frýdek - Místek		
obec	Frýdant nad Ostravicí				
stavebník	Frýdantská zemědělská a.s.				
akce	LUBNO		stupeň	DPoS	
Nádrž na kejdu			datum	06/2025	
			formát	8xA4	
SO, PS	SO 01 Nádrž na kejdu		zak. číslo	1220015759	
			měřítka	1:100	
obsah	Elektroinstalace		č. výkresu	D.1.1.2.2.01	
Tento výkres je duševním vlastnictvím Farmtec a.s. a bez jeho souhlasu nesmí být kopírován nebo zpřístupněn třetí osobě!					