


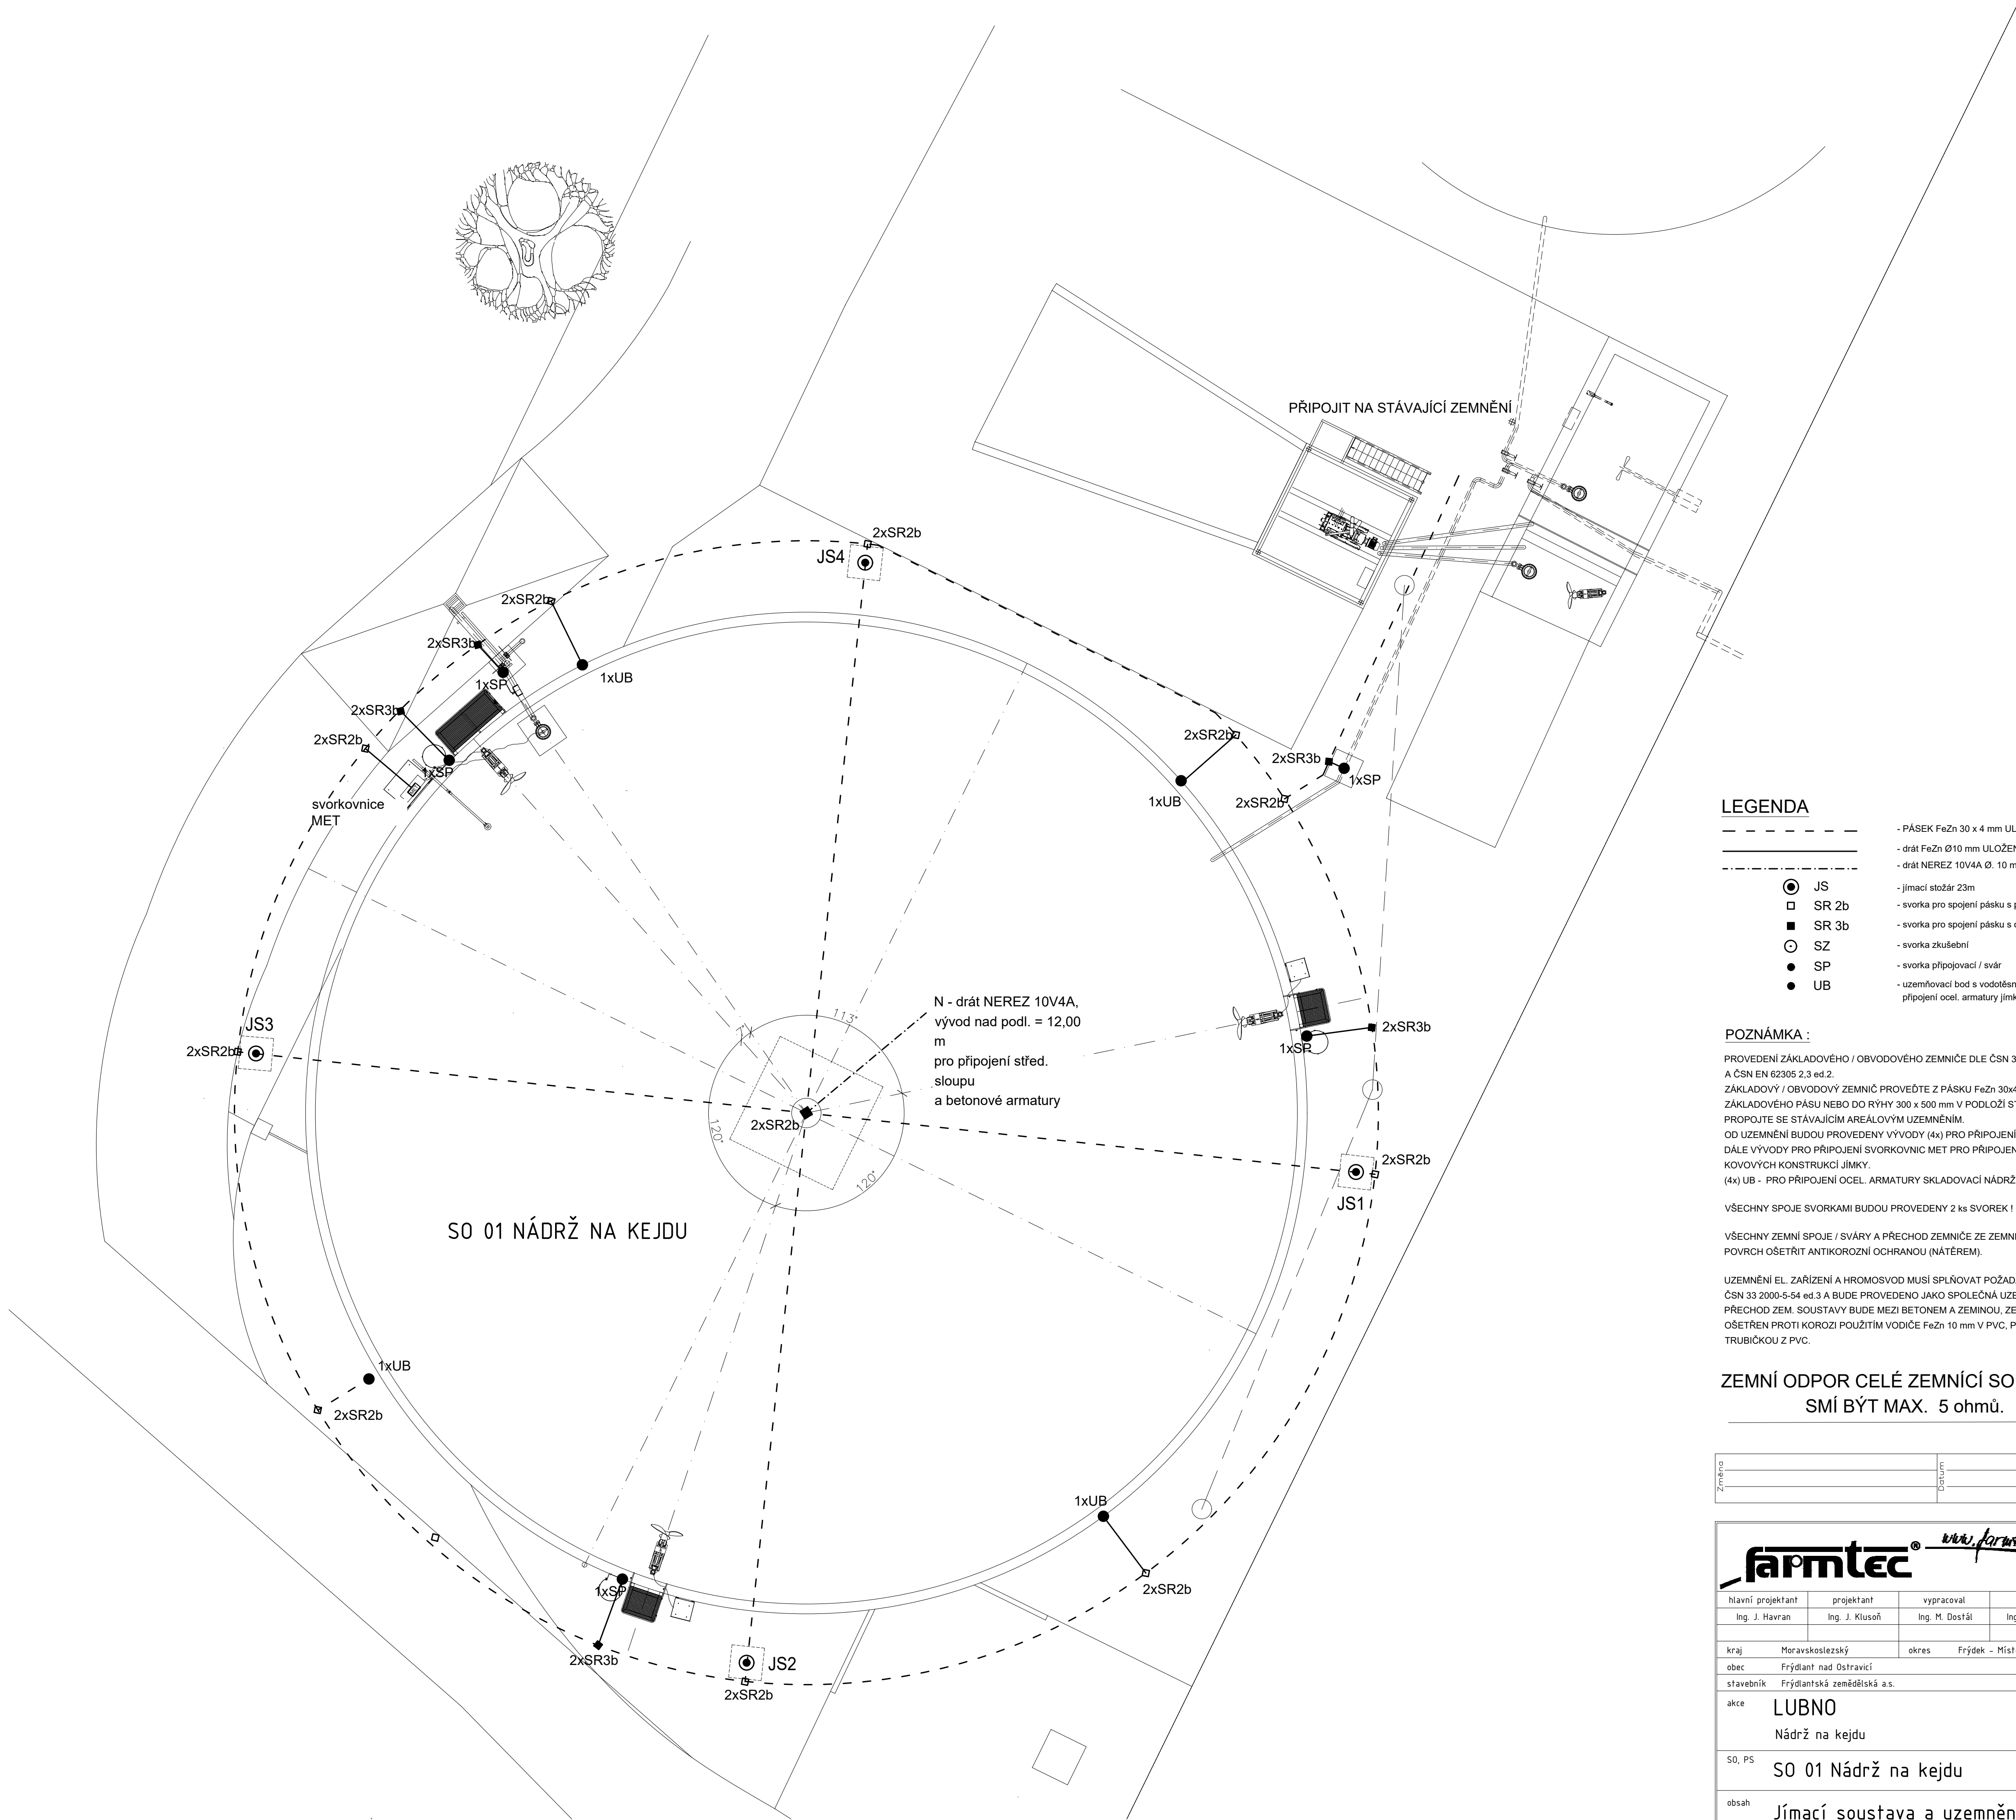

LEGENDA

- PÁSEK FeZn 30 x 4 mm ULOŽEN V ZEMI
- drát FeZn Ø10 mm ULOŽEN V ZEMI
- drát NEREZ 10V4A Ø. 10 mm
- Jímací stožár 23m
- svorka pro spojení pásu s páskem / svár
- svorka pro spojení pásu s drátem / svár
- svorka zkušební
- svorka připojovací / svár
- uzemňovací bod s vodočistou ucpávkou připojení ocel. armatury jímk

POZNÁMKA :

PROVEDENÍ ZÁKLADOVÉHO / OBVODOVÉHO ZEMNÍČE DLE ČSN 33 2000 4-41 ed.3, ČSN 33 2000 5-54 ed.3 A ČSN EN 62305 2.3 ed.2.
ZÁKLADOVÝ / OBVODOVÝ ZEMNÍČ PROVEDETE Z PÁSKU FeZn 30x4 mm A ULOŽTE NA DNO ZÁKLADOVÉHO PÁSU NEBO DO RÝHY 300 x 500 mm V PODLOŽÍ STAVBY. NOVÝ OBVODOVÝ ZEMNÍČ PROPOJTE SE STÁVAJÍCÍM AREÁLOVÝM UZEMNĚNÍM.
OD UZEMNĚNÍ BUDOU PROVEDENY VÝVODY (4x) PRO PŘIPOJENÍ JÍMACÍ SOUSTAVY (JÍMACÍ STOŽÁRY), DÁLE VÝVODY PRO PŘIPOJENÍ SVORKOVNIC MET PRO PŘIPOJENÍ TECHNOLOGIE, ROZVADEČŮ A KOVOVÝCH KONSTRUKCÍ JÍMKY.
(4x) UB - PRO PŘIPOJENÍ OCEL. ARMATURY SKLADOVACÍ NÁDRŽE.

VŠECHNY SPOJE SVORKAMI BUDOU PROVEDENY 2 ks SVOREK 1

VŠECHNY ZEMNÍ SPOJE / SVÁRY A PŘECHOD ZEMNÍČE ZE ZEMNĚ NA POVRCH OŠETŘIT ANTIKOROZNÍ OCHRANOU (NÁTEREM).

UZEMNĚNÍ EL. ZAŘÍZENÍ A HROMOSVOD MUSÍ SPLŇOVAT POŽADAVKY ČSN 33 2000-4-41 ed.3 A ČSN 33 2000-5-54 ed.3 A BUDE PROVEDENO JAKO SPOLEČNÁ UZEMŇOVACÍ SOUSTAVA.
PŘECHOD ZEM. SOUSTAVY BUDE MEZI BETONEM A ZEMINOU, ZEMINOU A VENK. PROSTOŘEM OŠETŘEN PROTÍ KOROZI POUŽITÍM VODÍČE FeZn 10 mm V PVC, PŘÍPADNĚ SMRŠŤOVACÍ IZOL. TRUBÍČKOU Z PVC.

ZEMNÍ ODPOR CELÉ ZEMNÍČÍ SOUSTAVY
SMÍ BÝT MAX. 5 ohmů.

Změna	Datum	Podpis	Index	Schválil
 <i>www.farmtec.cz</i>			Číslo výřisku	
hlavní projektant	projektant	vypracoval	schválil	
Ing. J. Havran	Ing. J. Klusůň	Ing. M. Dostál	Ing. J. Věneček	
			24.06.2025	
kraj	Moravskoslezský	okres	Frýdek - Místek	
obec	Frýdant nad Ostravicí			
stavebník	Frýdantská zemědělská a.s.			
akce	LUBNO		stupeň	DPOs
	Nádrž na kejdu		datum	06/2025
SO, PS	SO 01 Nádrž na kejdu		formát	8xA4
			zak. číslo	1220015759
obsah	Jímací soustava a uzemnění		měřítka	1:100
			č. výkresu	D.1.1.2.2.02
Tento výkres je duševním vlastnictvím Farmtec a.s. a bez jeho souhlasu nesmí být kopírován nebo zpřístupněn třetí osobě!				