


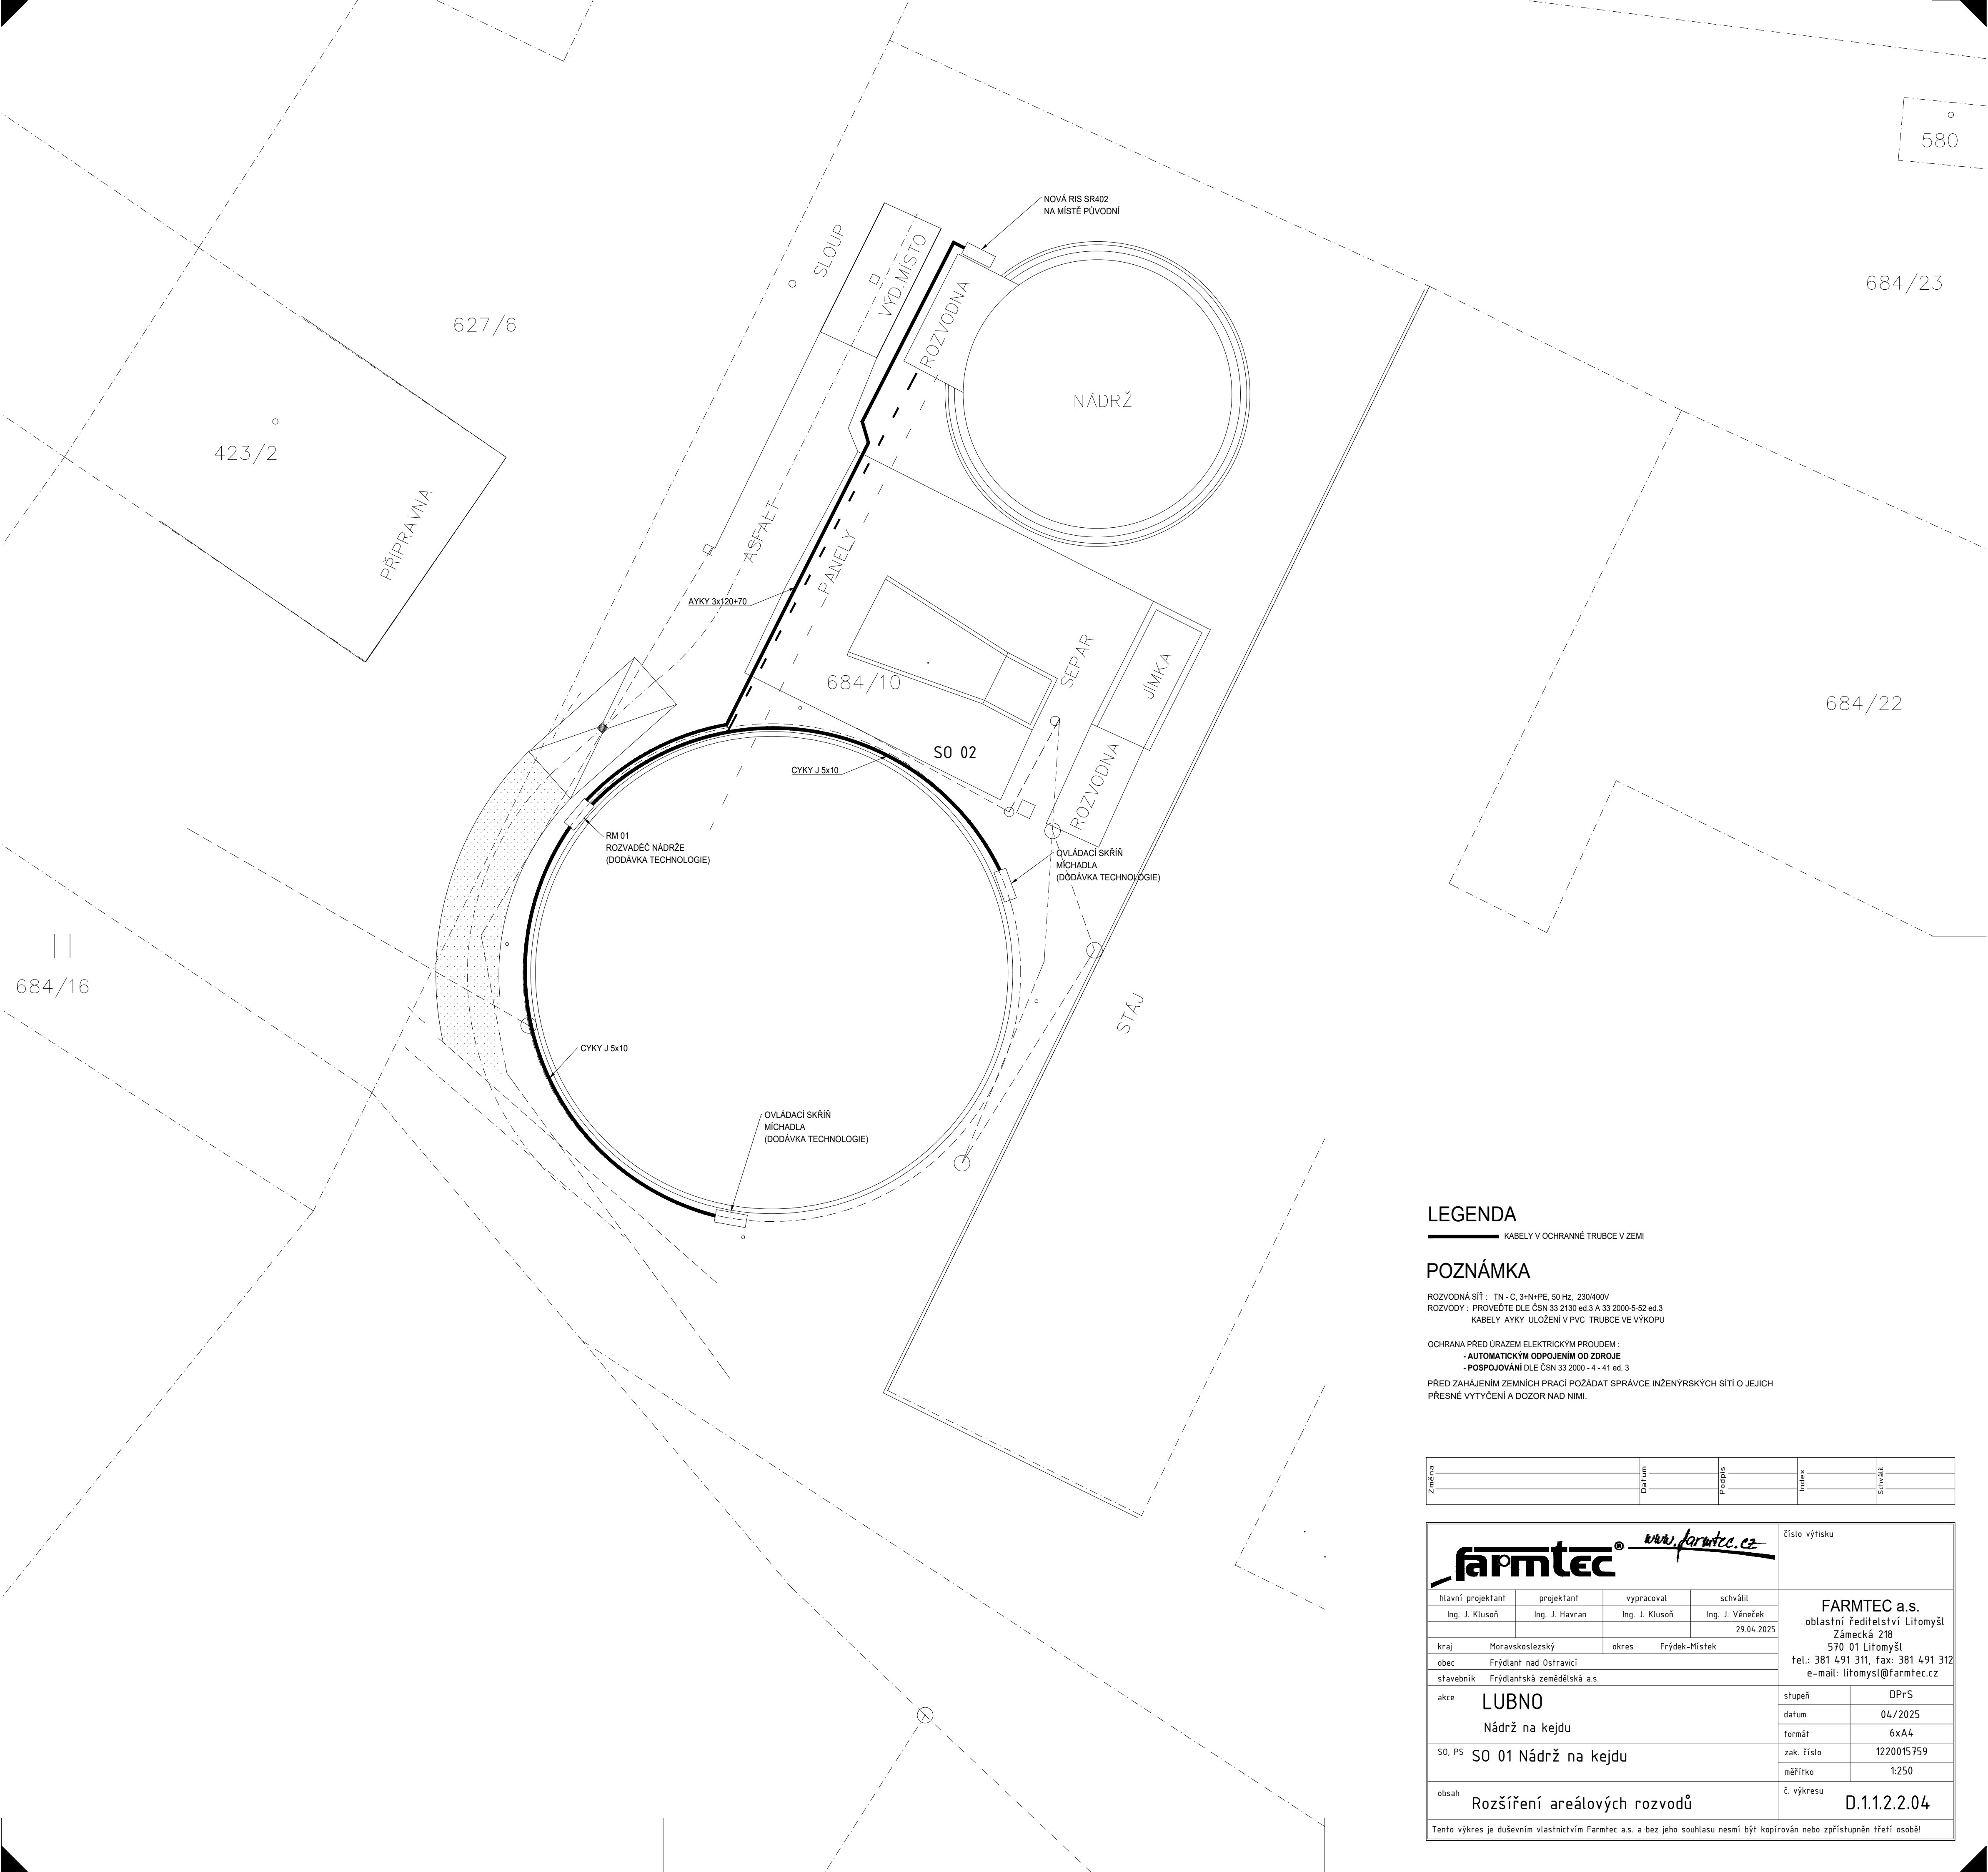

LEGENDA

KABELY V OCHRANNÉ TRUBCE V ZEMI

POZNÁMKA

ROZVODNÁ SÍŤ : TN - C, 3+N+PE, 50 Hz, 230/400V
ROZVODY : PROVEDTE DLE ČSN 33 2130 ed.3 A 33 2000-5-52 ed.3
KABELY AYKY ULOŽENÍ V PVC TRUBCE VE VÝKOPU

OCHRANA PŘED ÚRAZEM ELEKTRICKÝM PROUDEM :
- AUTOMATICKÝM ODPOJENÍM OD ZDROJE
- POSPOJOVÁNÍ DLE ČSN 33 2000 - 4 - 41 ed. 3

PŘED ZAHÁJENÍM ZEMNÍCH PRACÍ POŽÁDAT SPRÁVCE INŽENÝRSKÝCH SÍTÍ O JEJICH
PŘESNÉ VYTÝČENÍ A DOZOR NAD NIMI.

Změna	Datum	Proječní	Index	Schválil

 				číslo výtisku	
hlavní projektant Ing. J. Klusoň		projektant Ing. J. Havran		vypracoval Ing. J. Klusoň	
				schválil Ing. J. Věněček 29.04.2025	
kraj Moravskoslezský		okres Frýdek-Místek		FARMTEC a.s. oblastní ředitelství Litomyšl Zámecká 218 570 01 Litomyšl tel: 381 491 311, fax: 381 491 312 e-mail: litomysl@farmtec.cz	
obec Frýdlant nad Ostravicí					
stavebník Frýdlantská zemědělská a.s.					
akce LUBNO				stupeň DPrS	
Nádrž na kejdu				datum 04/2025	
SO, PS SO 01 Nádrž na kejdu				formát 6xA4	
				zak. číslo 1220015759	
				měřítko 1:250	
obsah Rozšíření areálových rozvodů				č. výkresu D.1.1.2.2.04	
Tento výkres je duševním vlastnictvím Farmtec a.s. a bez jeho souhlasu nesmí být kopírován nebo zpřístupněn třetí osobě!					