


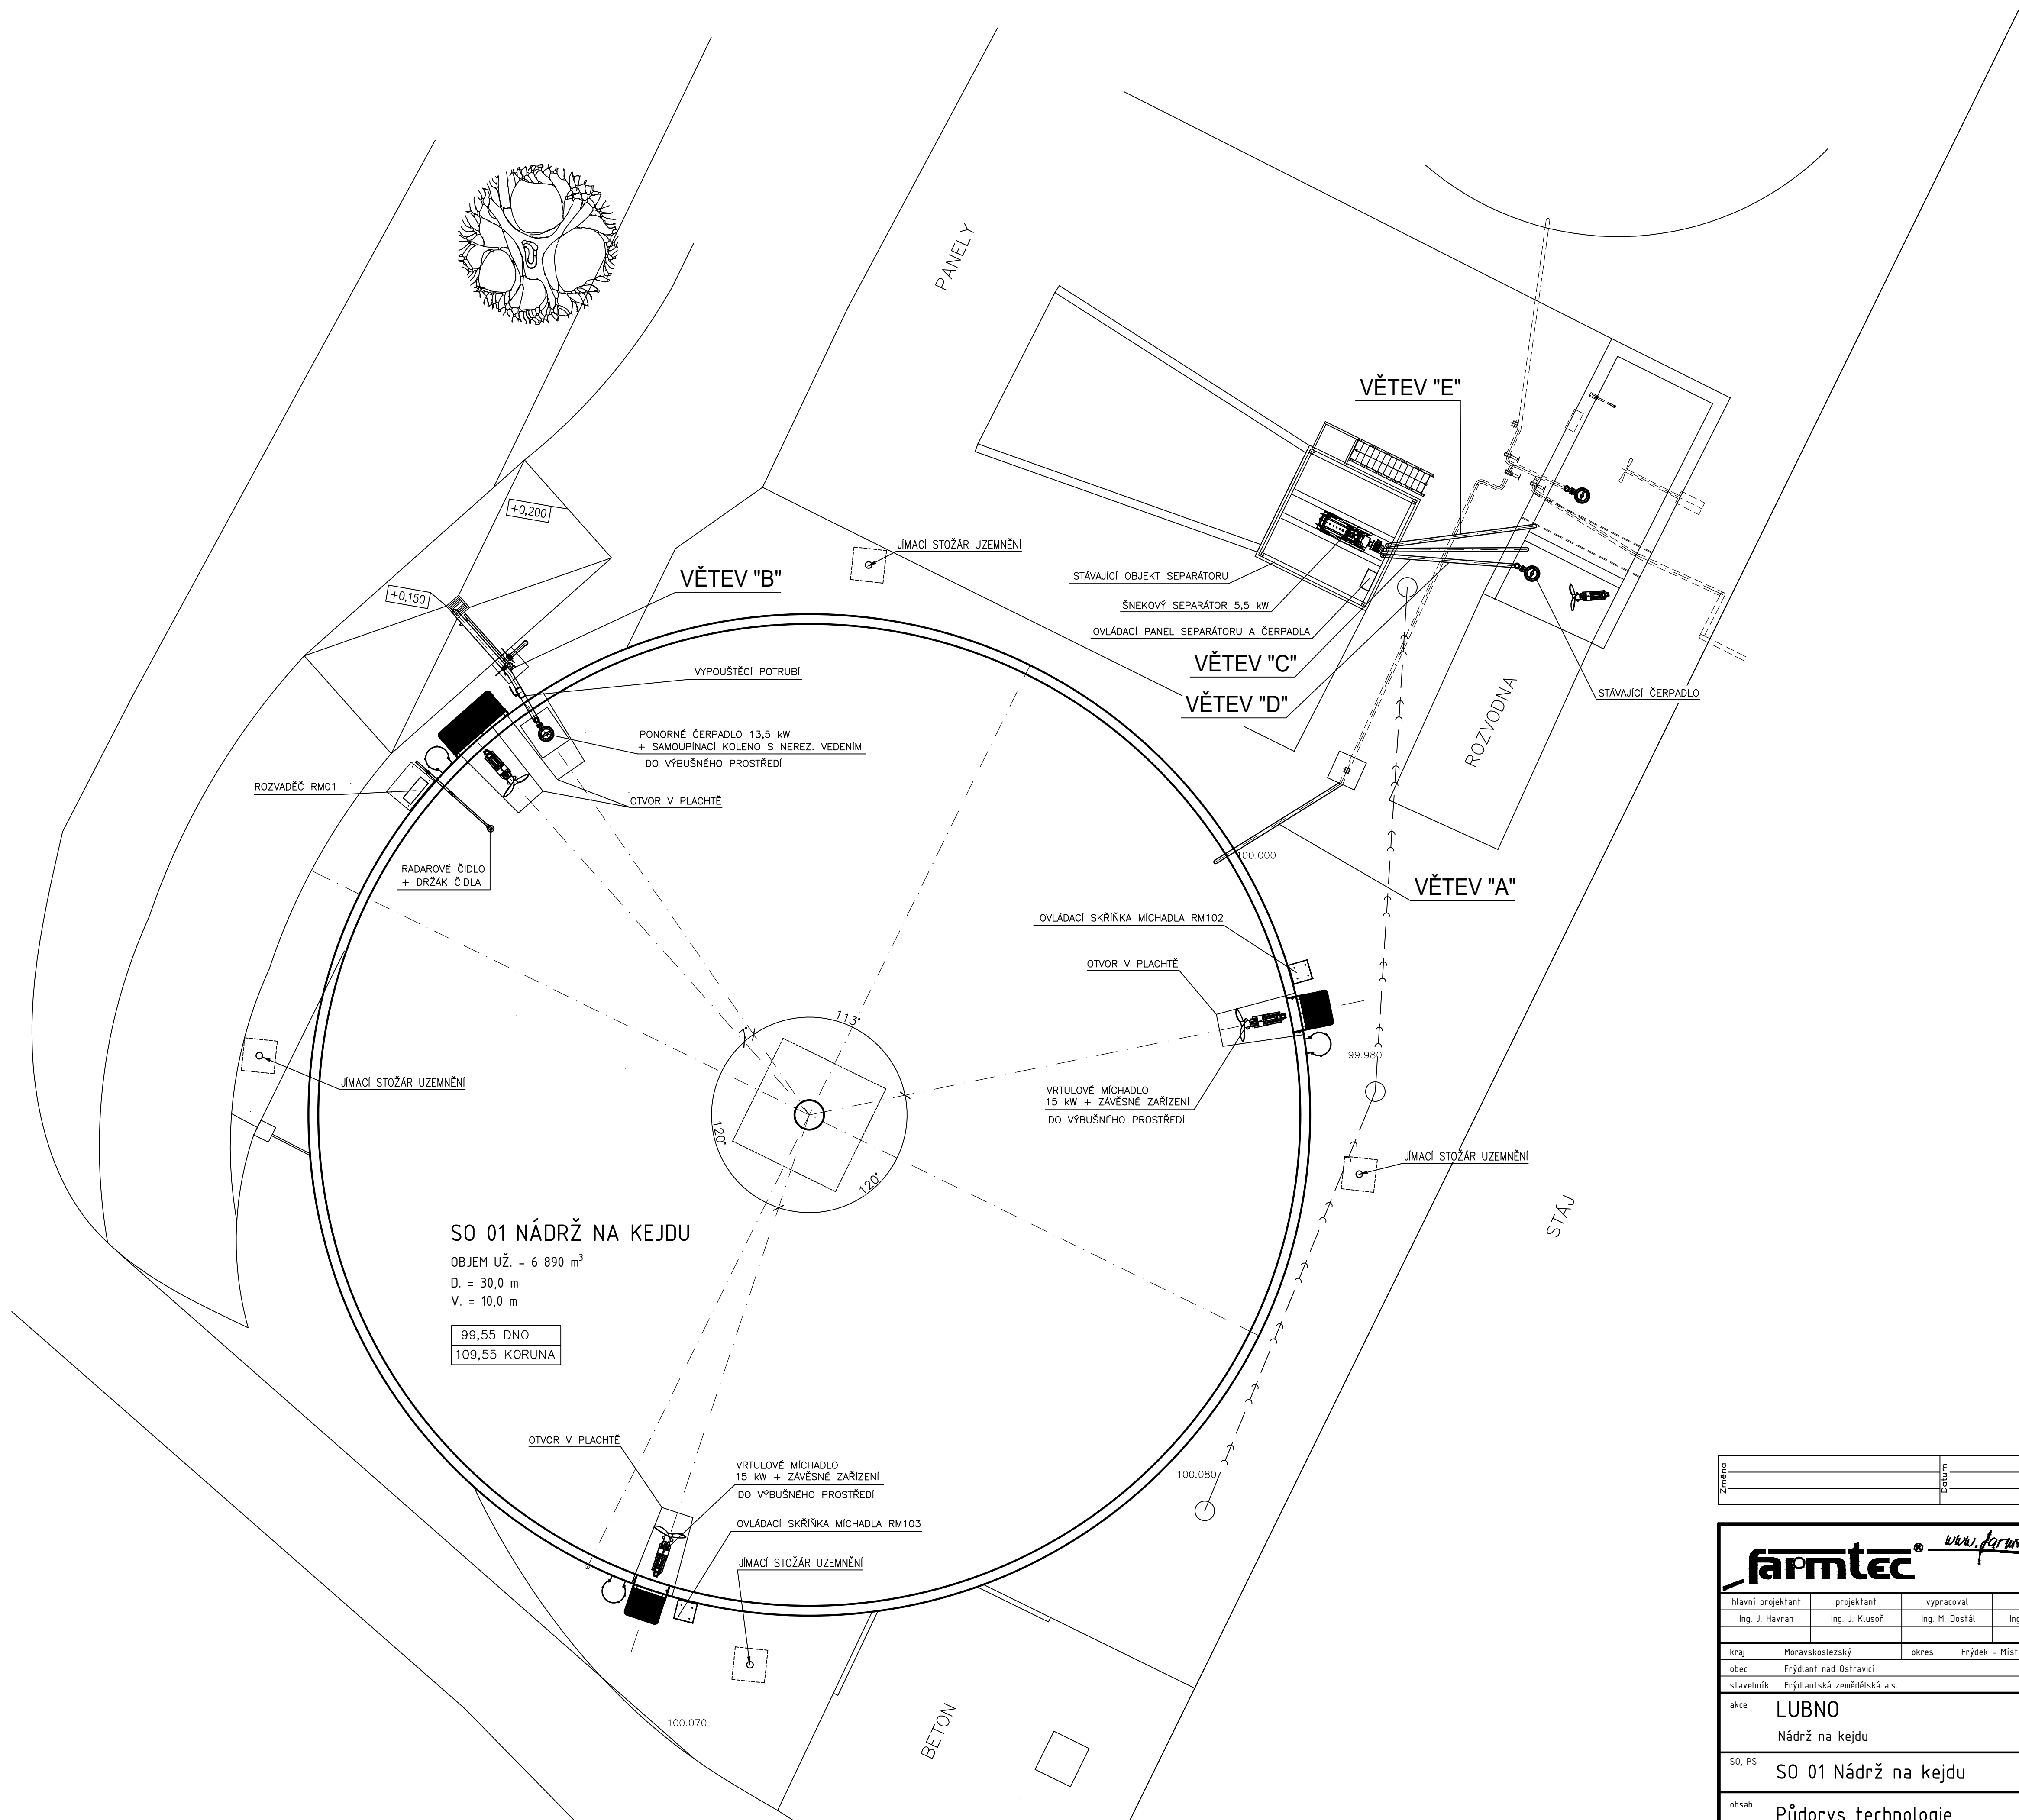

Změna	Datum	Podpis	Index	Schválí

farmtec <i>www.farmtec.cz</i>				Číslo výstisku	
Hlavní projektant	projektant	vypracoval	schválil	FARMTEC a.s. oblastní ředitelství Litomyšl Zámecká 218 570 01 Litomyšl tel.: 381 491 311, fax: 381 491 312 e-mail: litomysl@farmtec.cz	
Ing. J. Havran	Ing. J. Klusůň	Ing. M. Dostál	Ing. J. Věnětek		
okres Frýdek - Místek				30.07.2025	
obec Frýdant nad Ostravicí					
stavebník Frýdantská zemědělská a.s.					
akce LUBNO				stupeň	DPoS
Nádrž na kejdu				datum	07/2025
SO, PS				formát	8xA4
SO 01 Nádrž na kejdu				zak. číslo	1220015759
obsah Půdorys technologie				měřítko	1:100
				č. výkresu	D.1.2.2.1.01
Tento výkres je duševním vlastnictvím Farmtec a.s. a bez jeho souhlasu nesmí být kopírován nebo zpřístupněn třetí osobě!					