


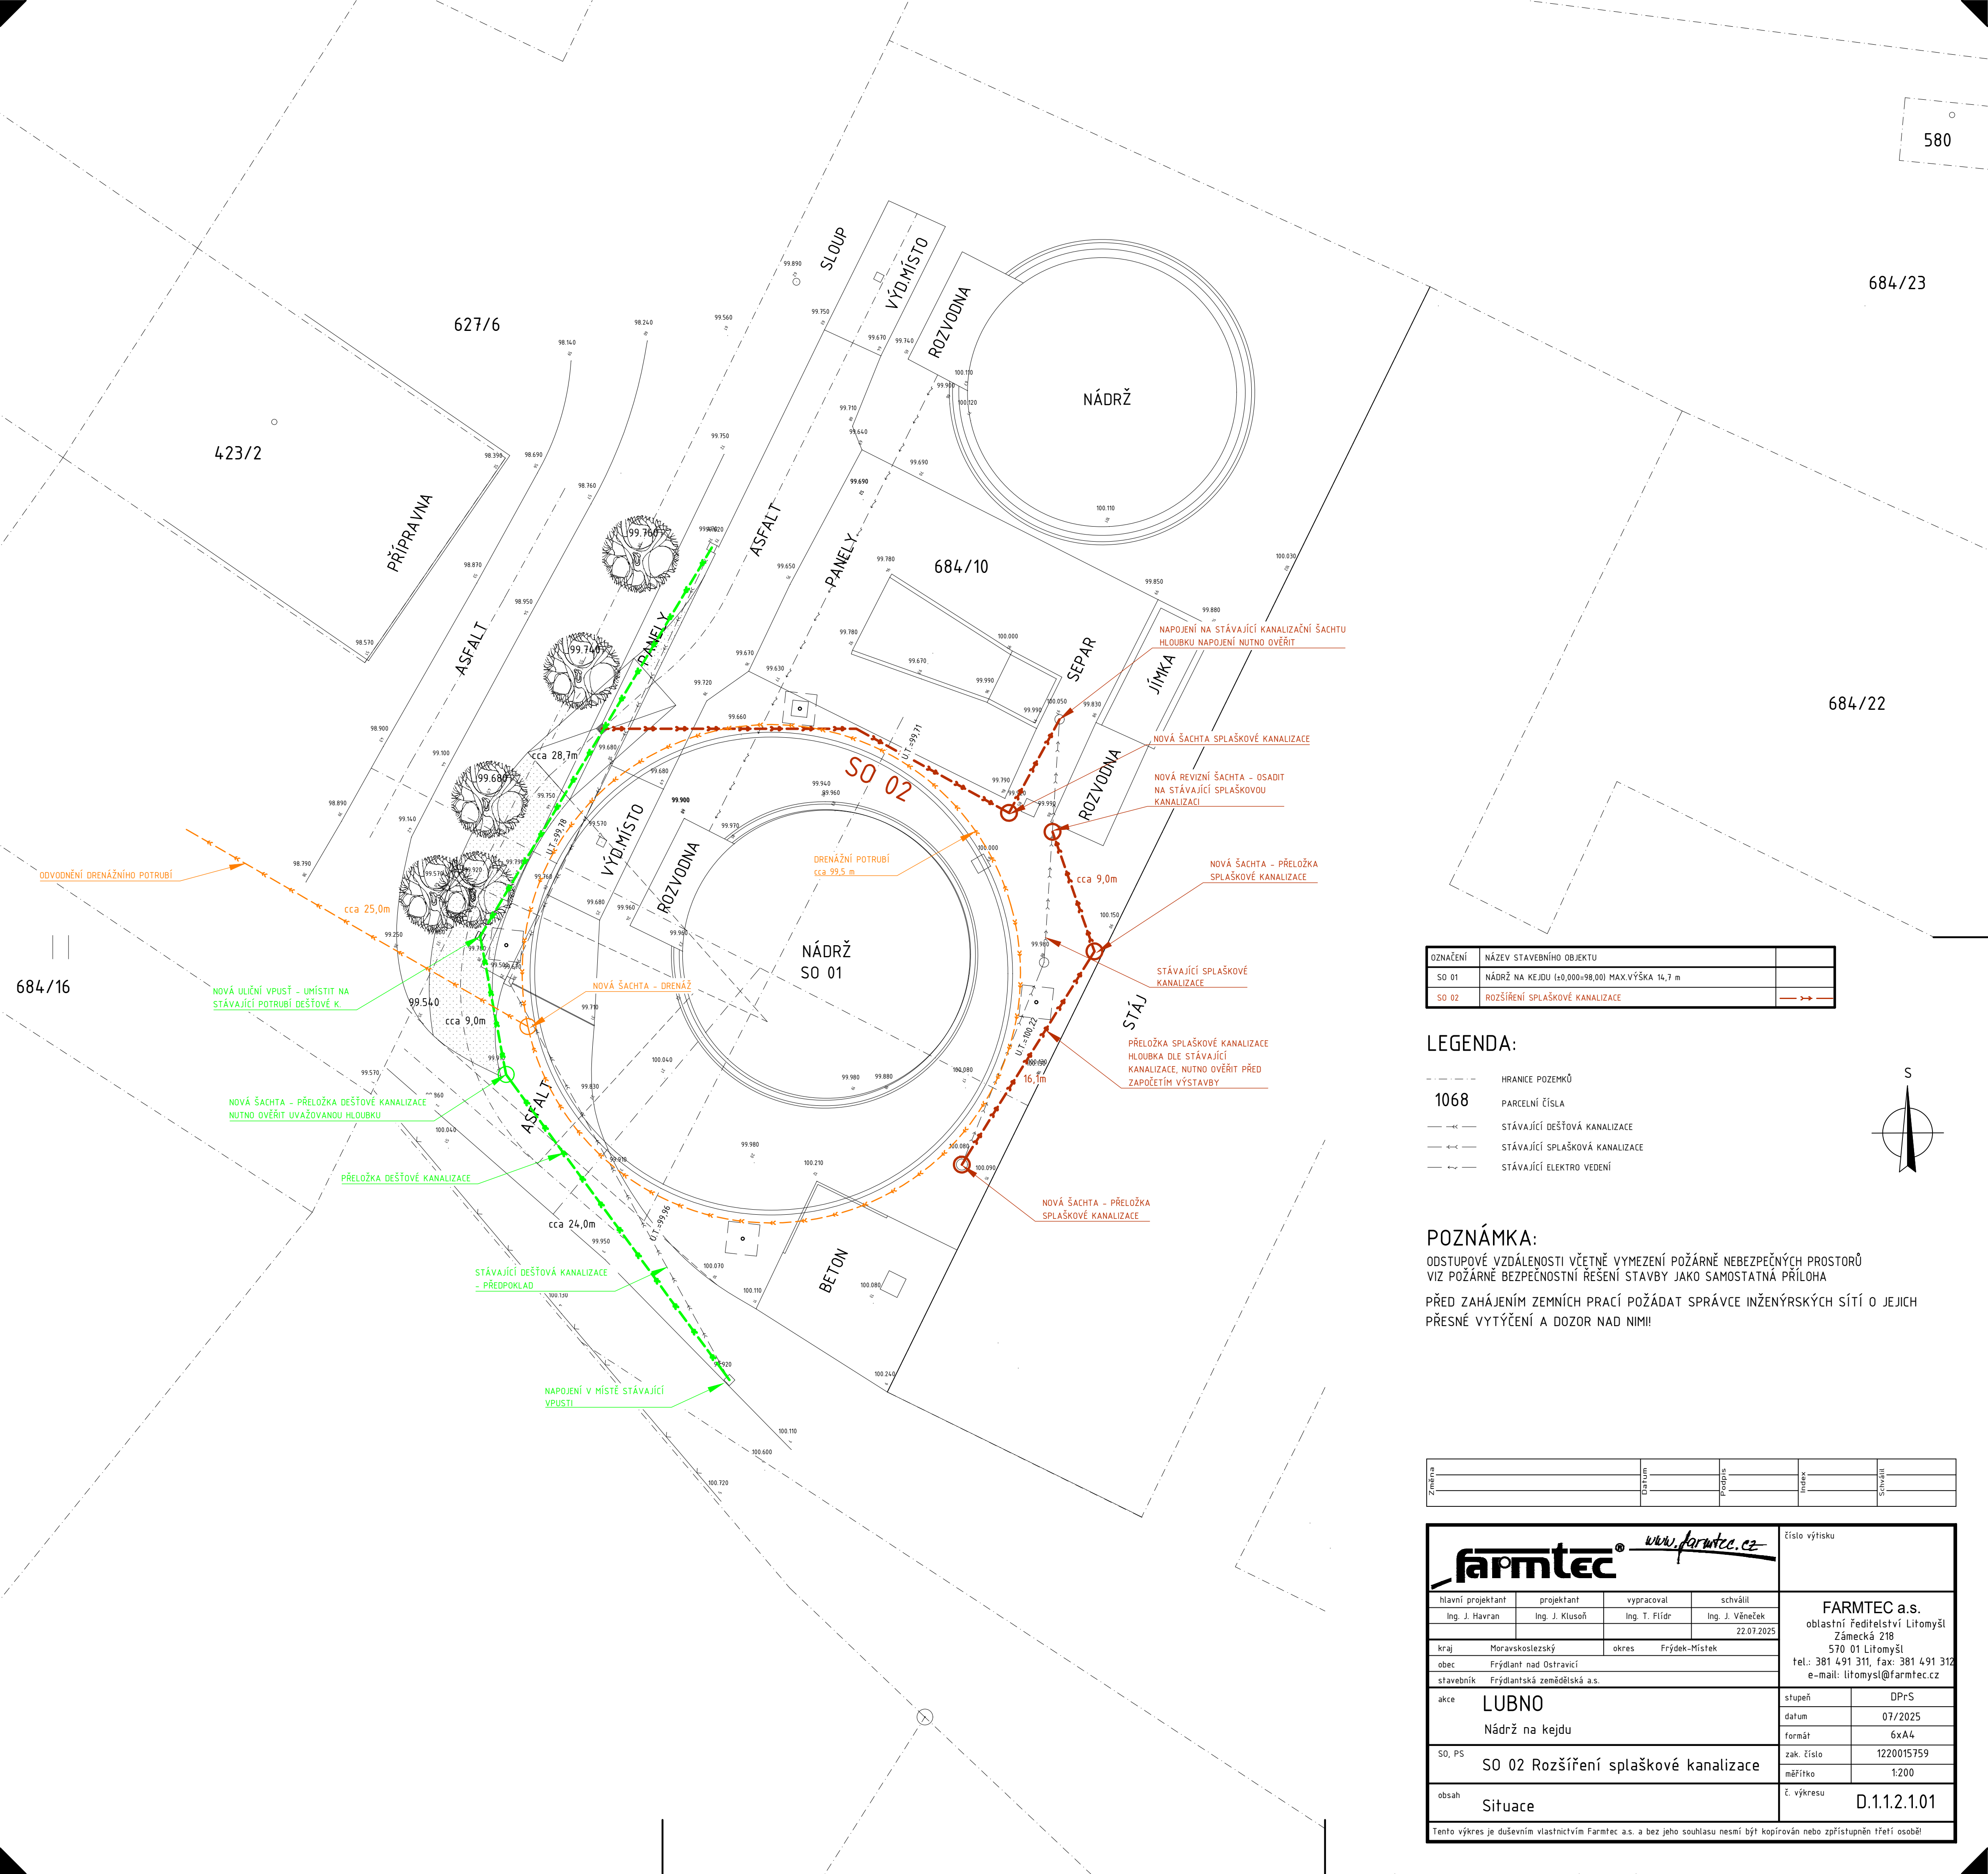

| OZNAČENÍ | NÁZEV STAVEBNÍHO OBJEKTU                       |     |
|----------|------------------------------------------------|-----|
| SO 01    | NÁDRŽ NA KEJDU (±0,000-98,00) MAX.VÝŠKA 14,7 m |     |
| SO 02    | ROZŠÍŘENÍ SPLAŠKOVÉ KANALIZACE                 | →→→ |

LEGENDA:

- HRANICE POZEMKŮ
- 1068 PARCELNÍ ČÍSLO
- ←←← STÁVAJÍCÍ DEŠŤOVÁ KANALIZACE
- ←←← STÁVAJÍCÍ SPLAŠKOVÁ KANALIZACE
- ←←← STÁVAJÍCÍ ELEKTRO VEDENÍ

POZNÁMKA:

ODSTUPOVÉ VZDÁLENOSTI VČETNĚ VYMEZENÍ POŽÁRNĚ NEBEZPEČNÝCH PROSTORŮ  
VIZ POŽÁRNĚ BEZPEČNOSTNÍ ŘEŠENÍ STAVBY JAKO SAMOSTATNÁ PŘÍLOHA  
PŘED ZAHÁJENÍM ZEMNÍCH PRACÍ POŽÁDAT SPRÁVCE INŽENÝRSKÝCH SÍTÍ O JEJICH  
PŘESNÉ VYTÝČENÍ A DOZOR NAD NIMI!

|       |       |        |       |          |
|-------|-------|--------|-------|----------|
| Změna | Datum | Podpis | Index | Schválil |
|       |       |        |       |          |

|   |                                      |               |                 |               |   |              |
|---|--------------------------------------|---------------|-----------------|---------------|---|--------------|
| <div><i>www.farmtec.cz</i></div>    |                                      |               |                 | číslo výtisku |   |              |
| hlavní projektant   | projektant                           | vypracoval    | schválil        |               | FARMTEC a.s.<br>oblastní ředitelství Litomyšl<br>Zámecká 218<br>570 01 Litomyšl<br>tel.: 381 491 311, fax: 381 491 312<br>e-mail: litomysl@farmtec.cz |              |
| Ing. J. Havran   | Ing. J. Klusoň                       | Ing. T. Flidr | Ing. J. Věneček |               |   |              |
|   |                                      |               | 22.07.2025      |               |   |              |
| kraj   | Moravskoslezský                      | okres         |                 | Frýdek-Místek |   |              |
| obec   | Frýdlant nad Ostravicí               |               |                 |               |   |              |
| stavebník   | Frýdlantská zemědělská a.s.          |               |                 |               |   |              |
| akce   | LUBNO<br>Nádrž na kejdě              |               |                 |               | stupeň   | DPrS         |
| SO, PS   | SO 02 Rozšíření splaškové kanalizace |               |                 |               | datum   | 07/2025      |
|   |                                      |               |                 |               | formát   | 6x A4        |
|   |                                      |               |                 |               | zak. číslo   | 1220015759   |
| obsah   | Situace                              |               |                 |               | měřítko   | 1:200        |
|   |                                      |               |                 |               | č. výkresu   | D.1.1.2.1.01 |
| Tento výkres je duševním vlastnictvím Farmtec a.s. a bez jeho souhlasu nesmí být kopírován nebo zpřístupněn třetí osobě! |                                      |               |                 |               |   |              |