


POHLED SEVERNÍ – návrh
m 1:50

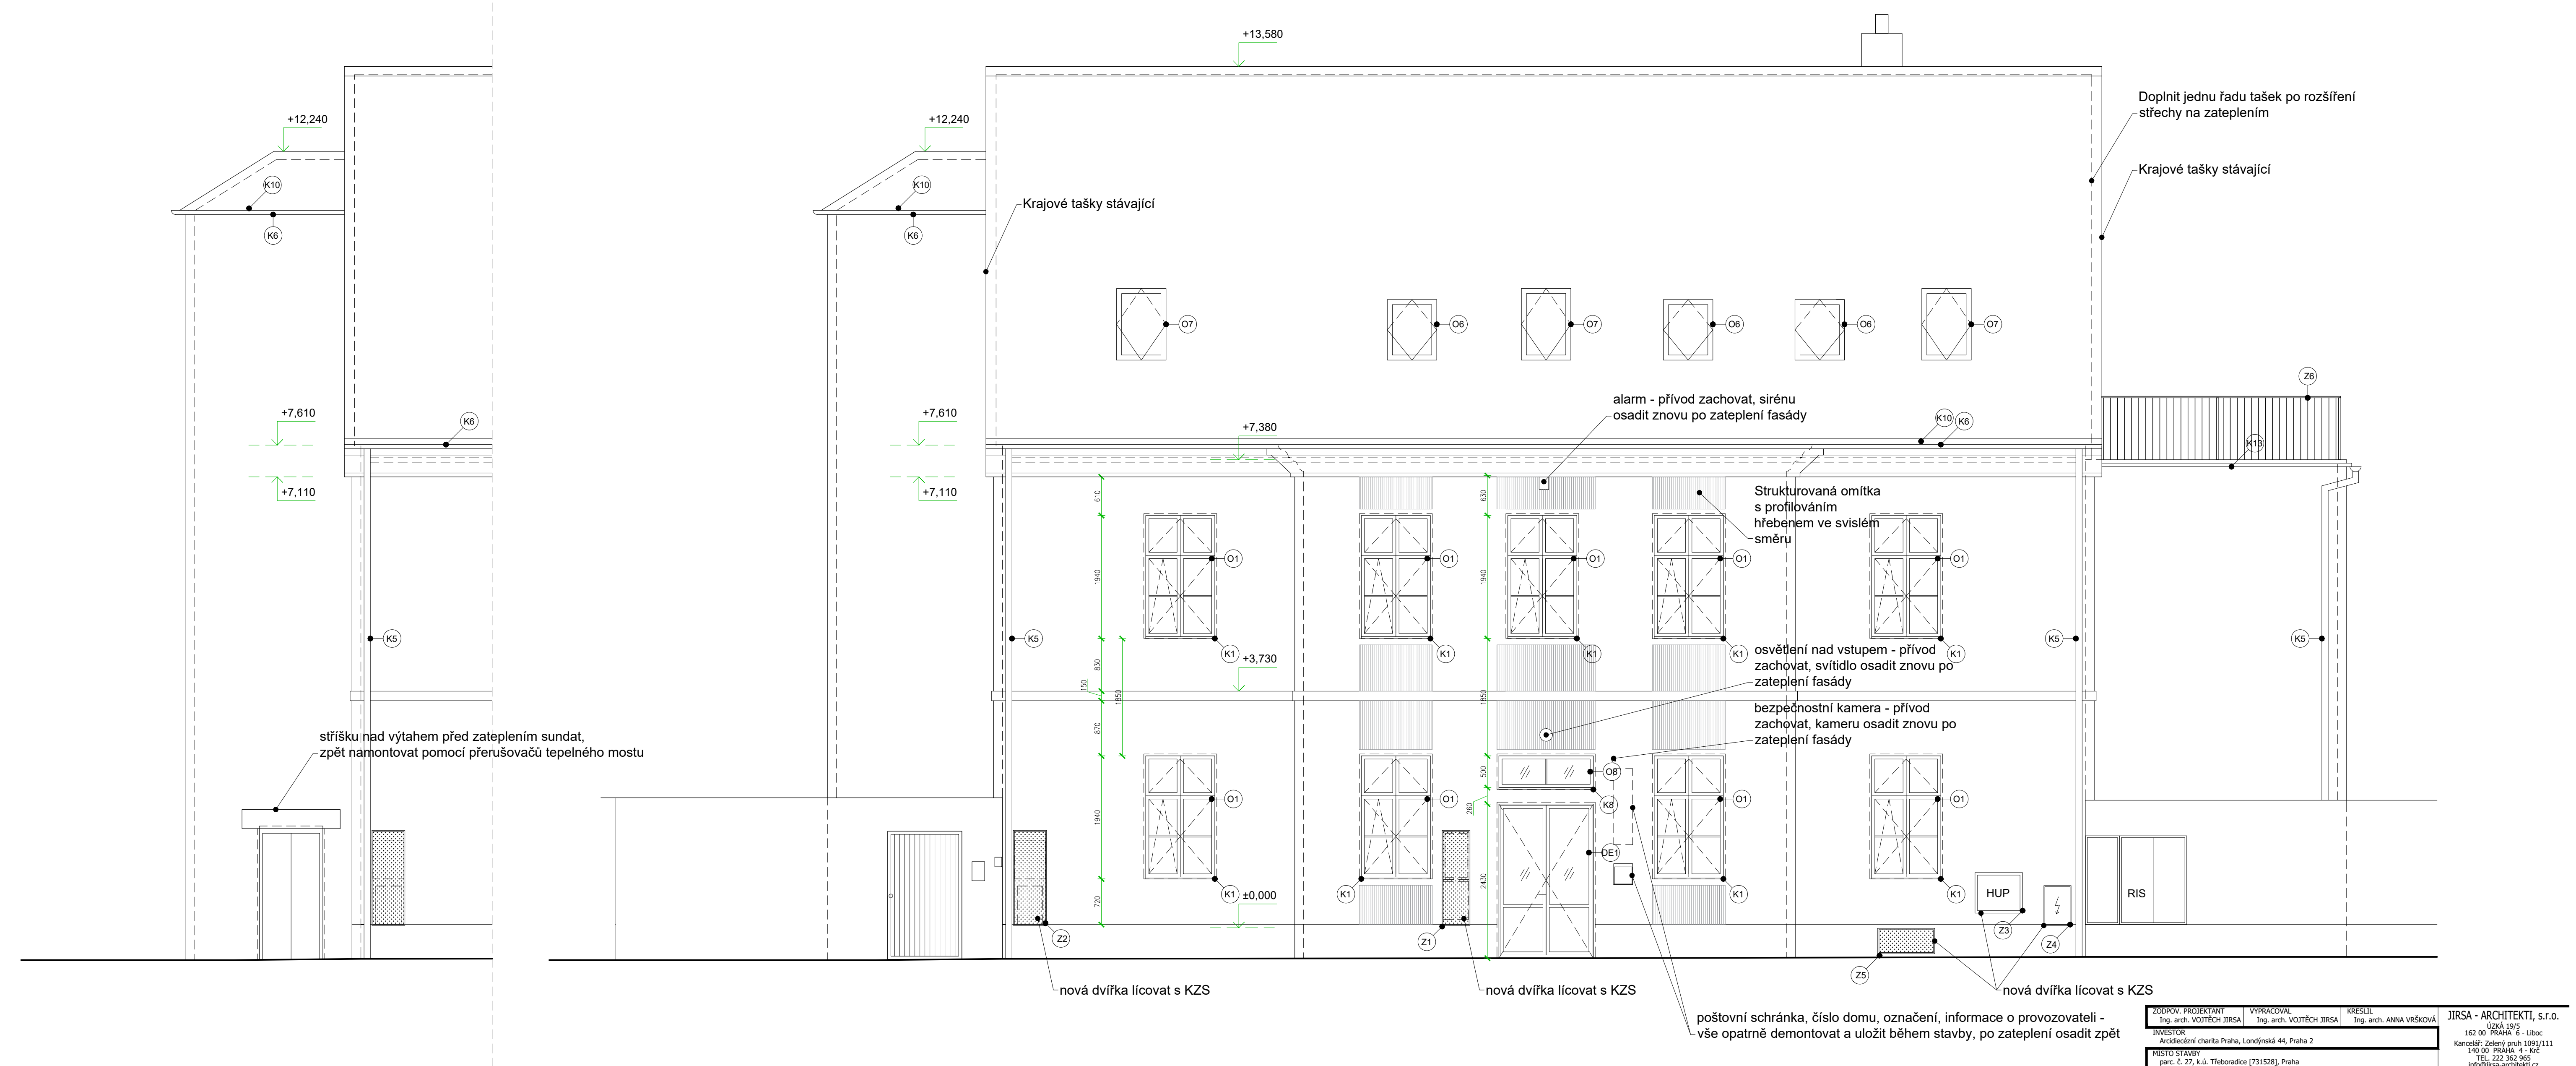

ZODPOV. PROJEKTANT Ing. arch. VOJTĚCH JIRSA	VYPRACOVAL Ing. arch. VOJTĚCH JIRSA	KRESLIL Ing. arch. ANNA VRŠKOVÁ	JIRSA - ARCHITEKTI, s.r.o. ÚZKÁ 19/5 162 00 PRAHA 6 - Libeň Kancelář: Zelený gruh 109J/111 140 00 PRAHA 4 - Krč TEL: 222 362 965 info@jirsaarchitekti.cz
INVESTOR Arcidiecézní charita Praha, Londýnská 44, Praha 2	MÍSTO STAVBY parc. č. 27, k.ú. Třeboradice (731528), Praha	AKCE ZATEPLENÍ DOMU FATIMA PRAHA-TŘEBORADICE	FORMÁT 841x420 mm DATUM 05/2021 STUPEŇ PD PROJEKT MĚŘÍTKO 1:50
POHLED SEVERNÍ - návrh			ČÍSLO VÝKRESU D.1.1.18