


POHLED JIŽNÍ – návrh
m 1:50

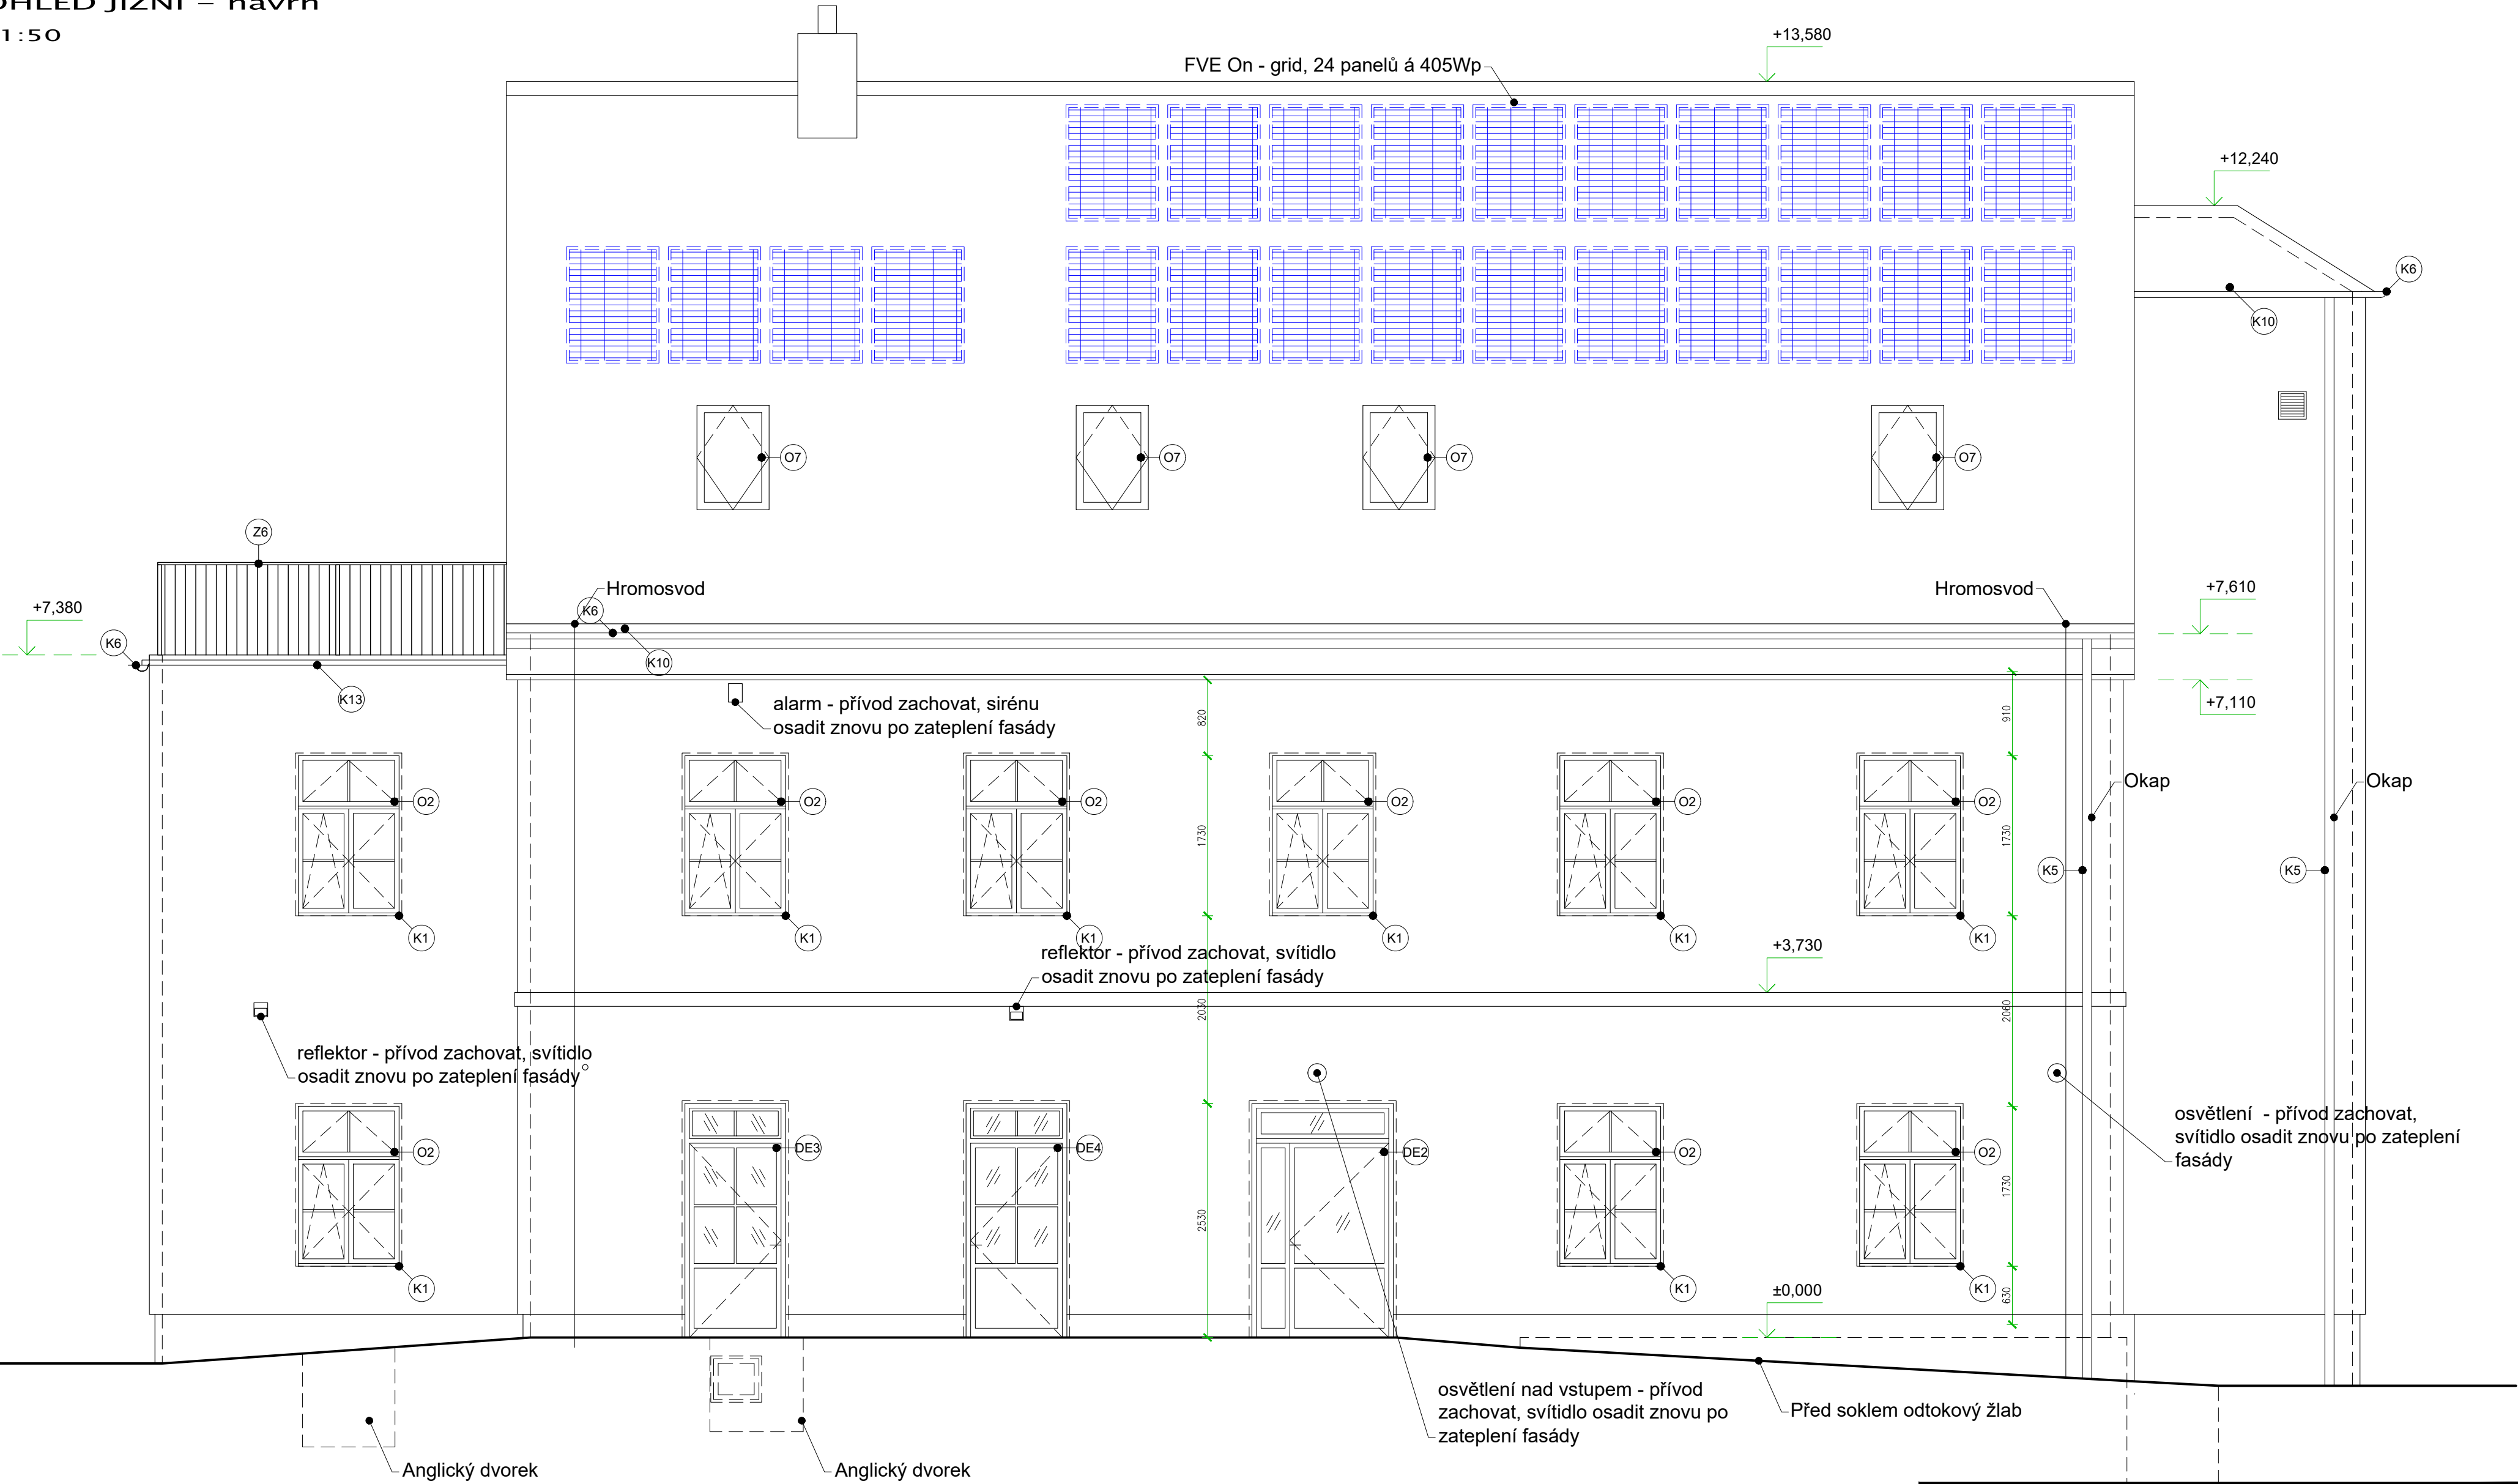

ZODPOV. PROJEKTANT Ing. arch. VOJTĚCH JIRSA	VYPRACOVAL Ing. arch. VOJTĚCH JIRSA	KRESLIL Ing. arch. ANNA VRŠKOVÁ	JIRSA - ARCHITEKTI, s.r.o. ÚZKÁ 19/5 162 00 PRAHA 6 - Libeň Kancelář: Zelený pruh 1091/111 140 00 PRAHA 4 - Krč TEL. 222 362 965 info@jirsa-architekti.cz
INVESTOR Arcidiecézní charita Praha, Londýnská 44, Praha 2			
MÍSTO STAVBY parc. č. 27, k.ú. Třeboradice (731528), Praha			
AKCE ZATEPLENÍ DOMU FATIMA PRAHA-TŘEBORADICE	FORMÁT 4 x A4 (A2)	VÝHOTOVENÍ	
	DATUM 05/2021		
OBSAH VÝKRESU POHLED JIŽNÍ - návrh	STUPEŇ PD PROJEKT	ČÍSLO VÝKRESU D.1.1.19	
	MĚŘÍTKO 1:50		