


DETAIL 7 – podélný řez střešním oknem
m1:5

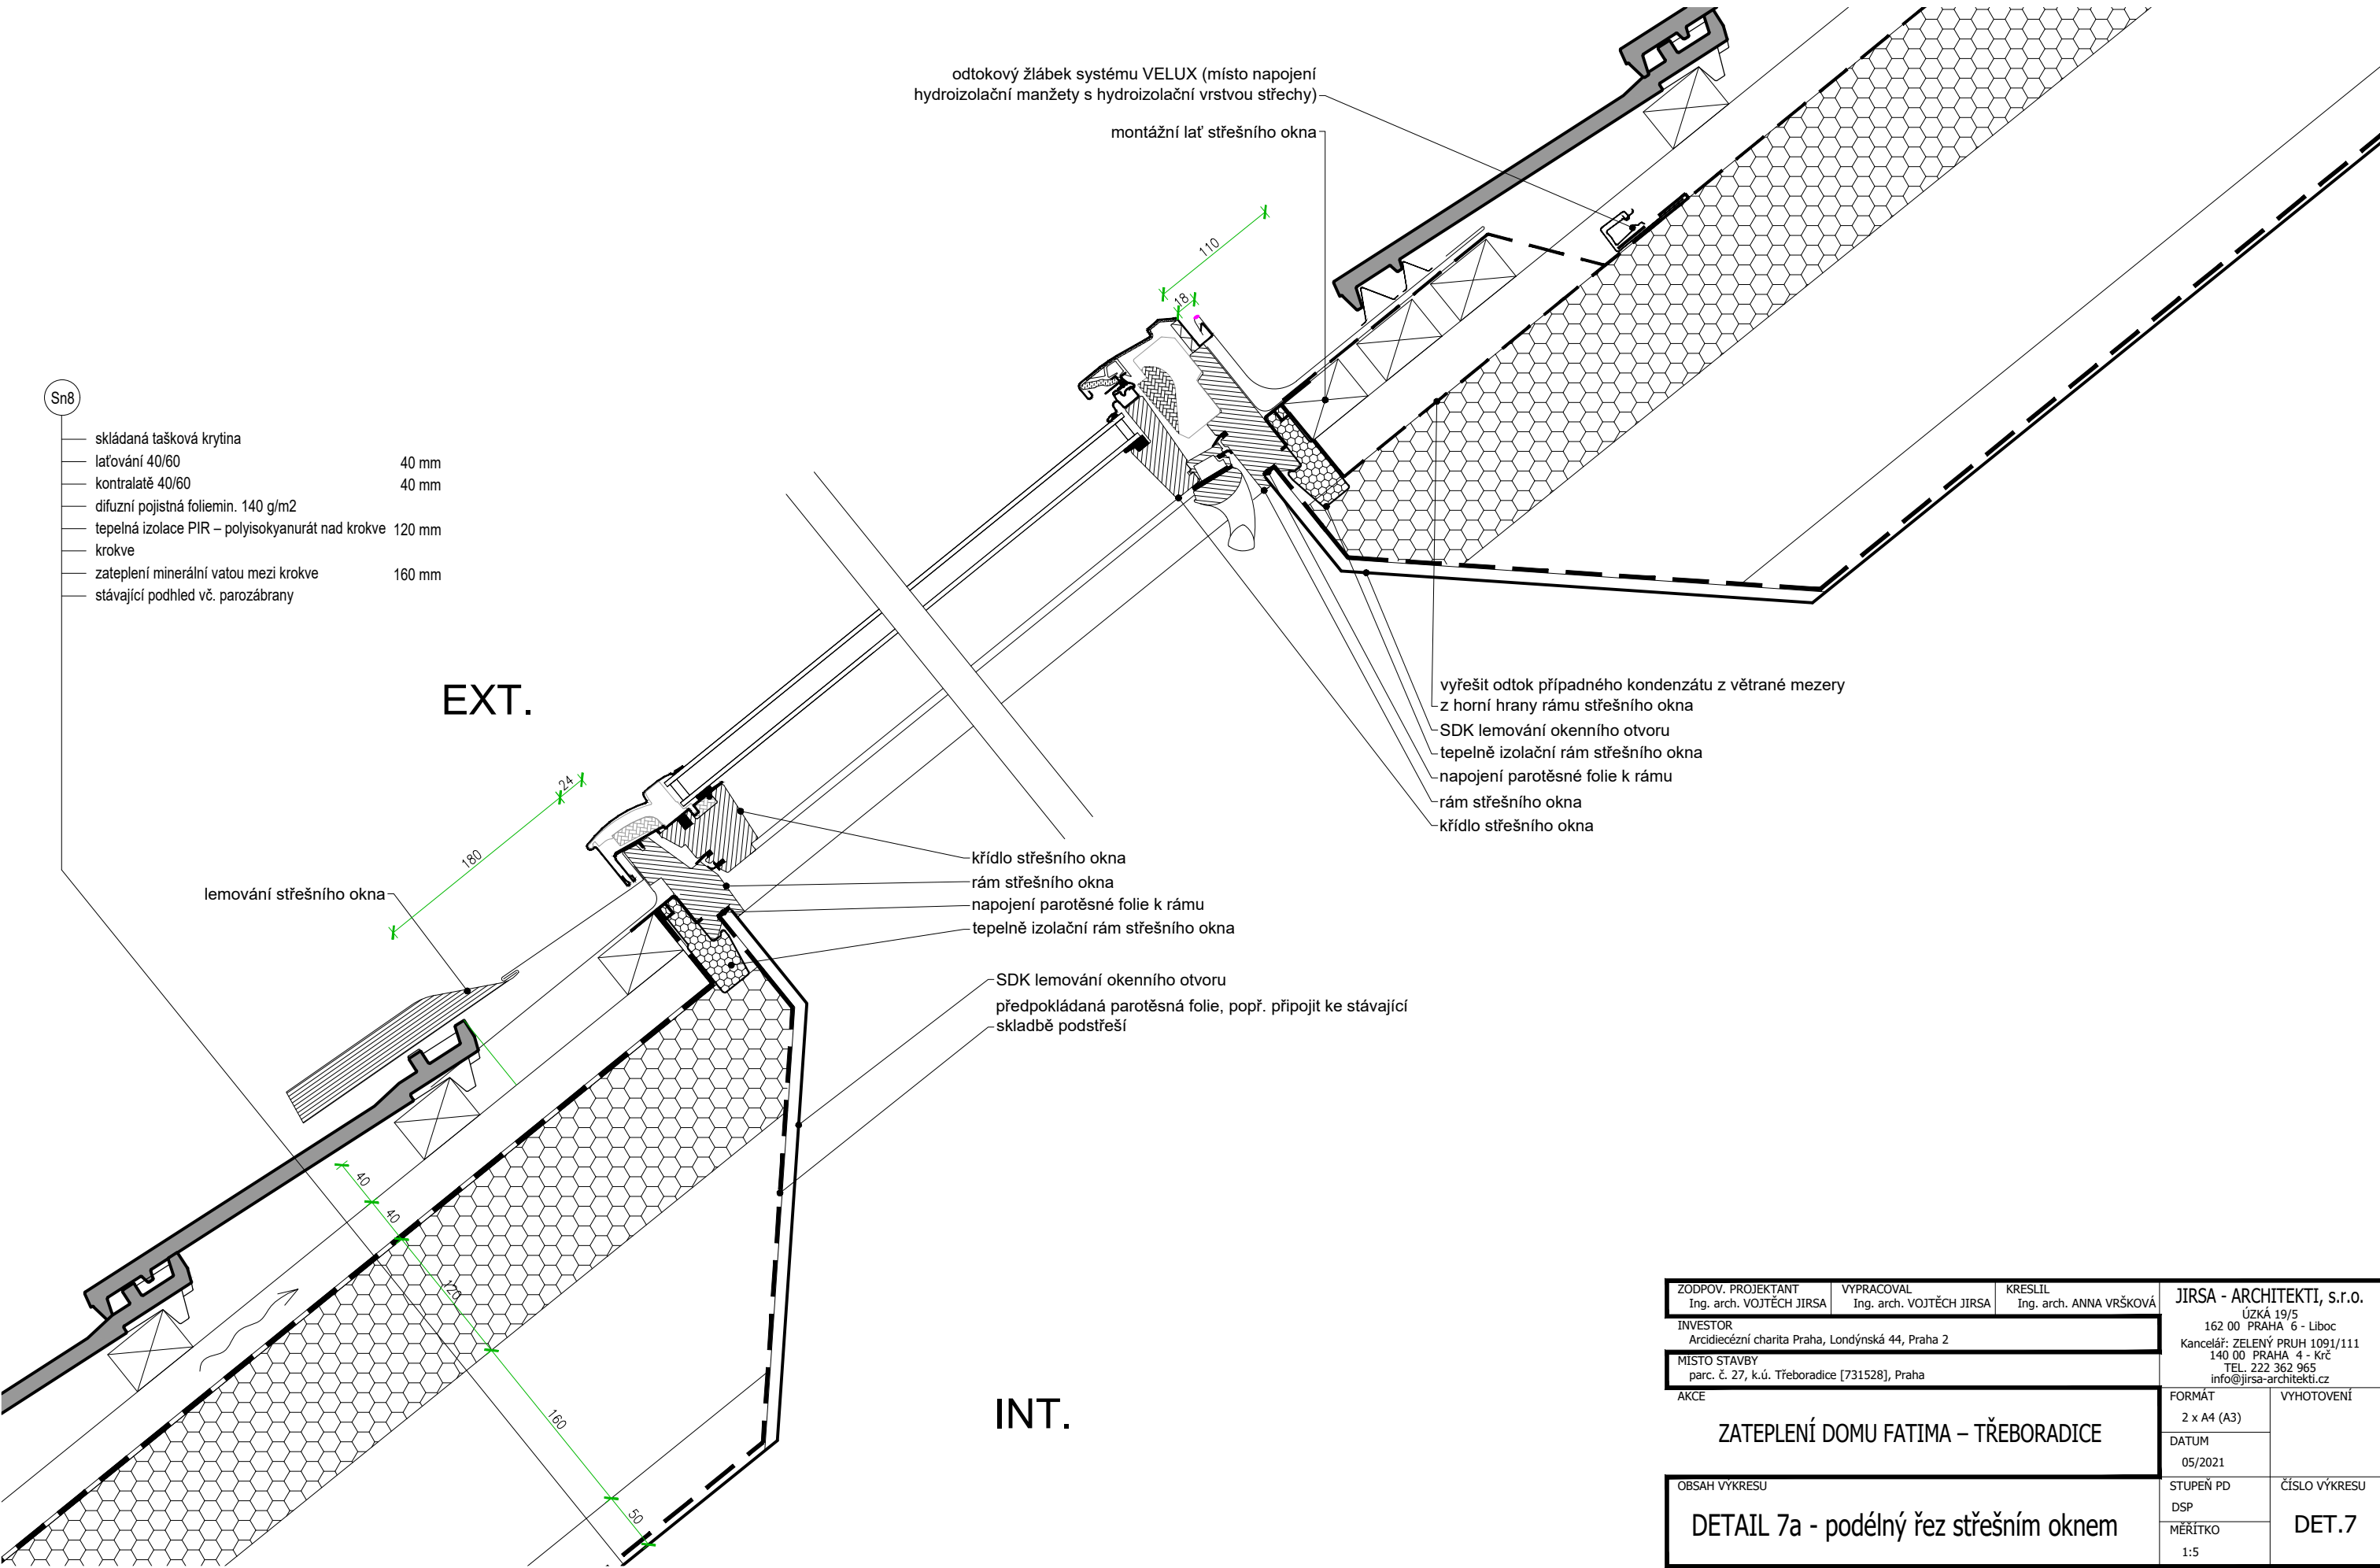

ZODPOV. PROJEKTANT Ing. arch. VOJTĚCH JIRSA	VYPRACOVAL Ing. arch. VOJTĚCH JIRSA	KRESLIL Ing. arch. ANNA VRŠKOVÁ	JIRSA - ARCHITEKTĚ, s.r.o. ÚZKÁ 19/5 162 00 PRAHA 6 - Liboc Kancelář: ZELENÝ PRUH 1091/111 140 00 PRAHA 4 - Krč TEL. 222 362 965 info@jirsa-architekti.cz	
INVESTOR Arcidiecézní charita Praha, Londýnská 44, Praha 2			FORMÁT 2 x A4 (A3)	VYHOTOVENÍ
MÍSTO STAVBY parc. č. 27, k.ú. Třeboradice [731528], Praha			DATUM 05/2021	
AKCE ZATEPLENÍ DOMU FATIMA – TŘEBORADICE			STUPEŇ PD DSP	ČÍSLO VÝKRESU DET.7
DETAIL 7a - podélný řez střešním oknem			MĚŘÍTKO 1:5	