



POHLED VÝCHODNÍ – návrh  
m 1:50

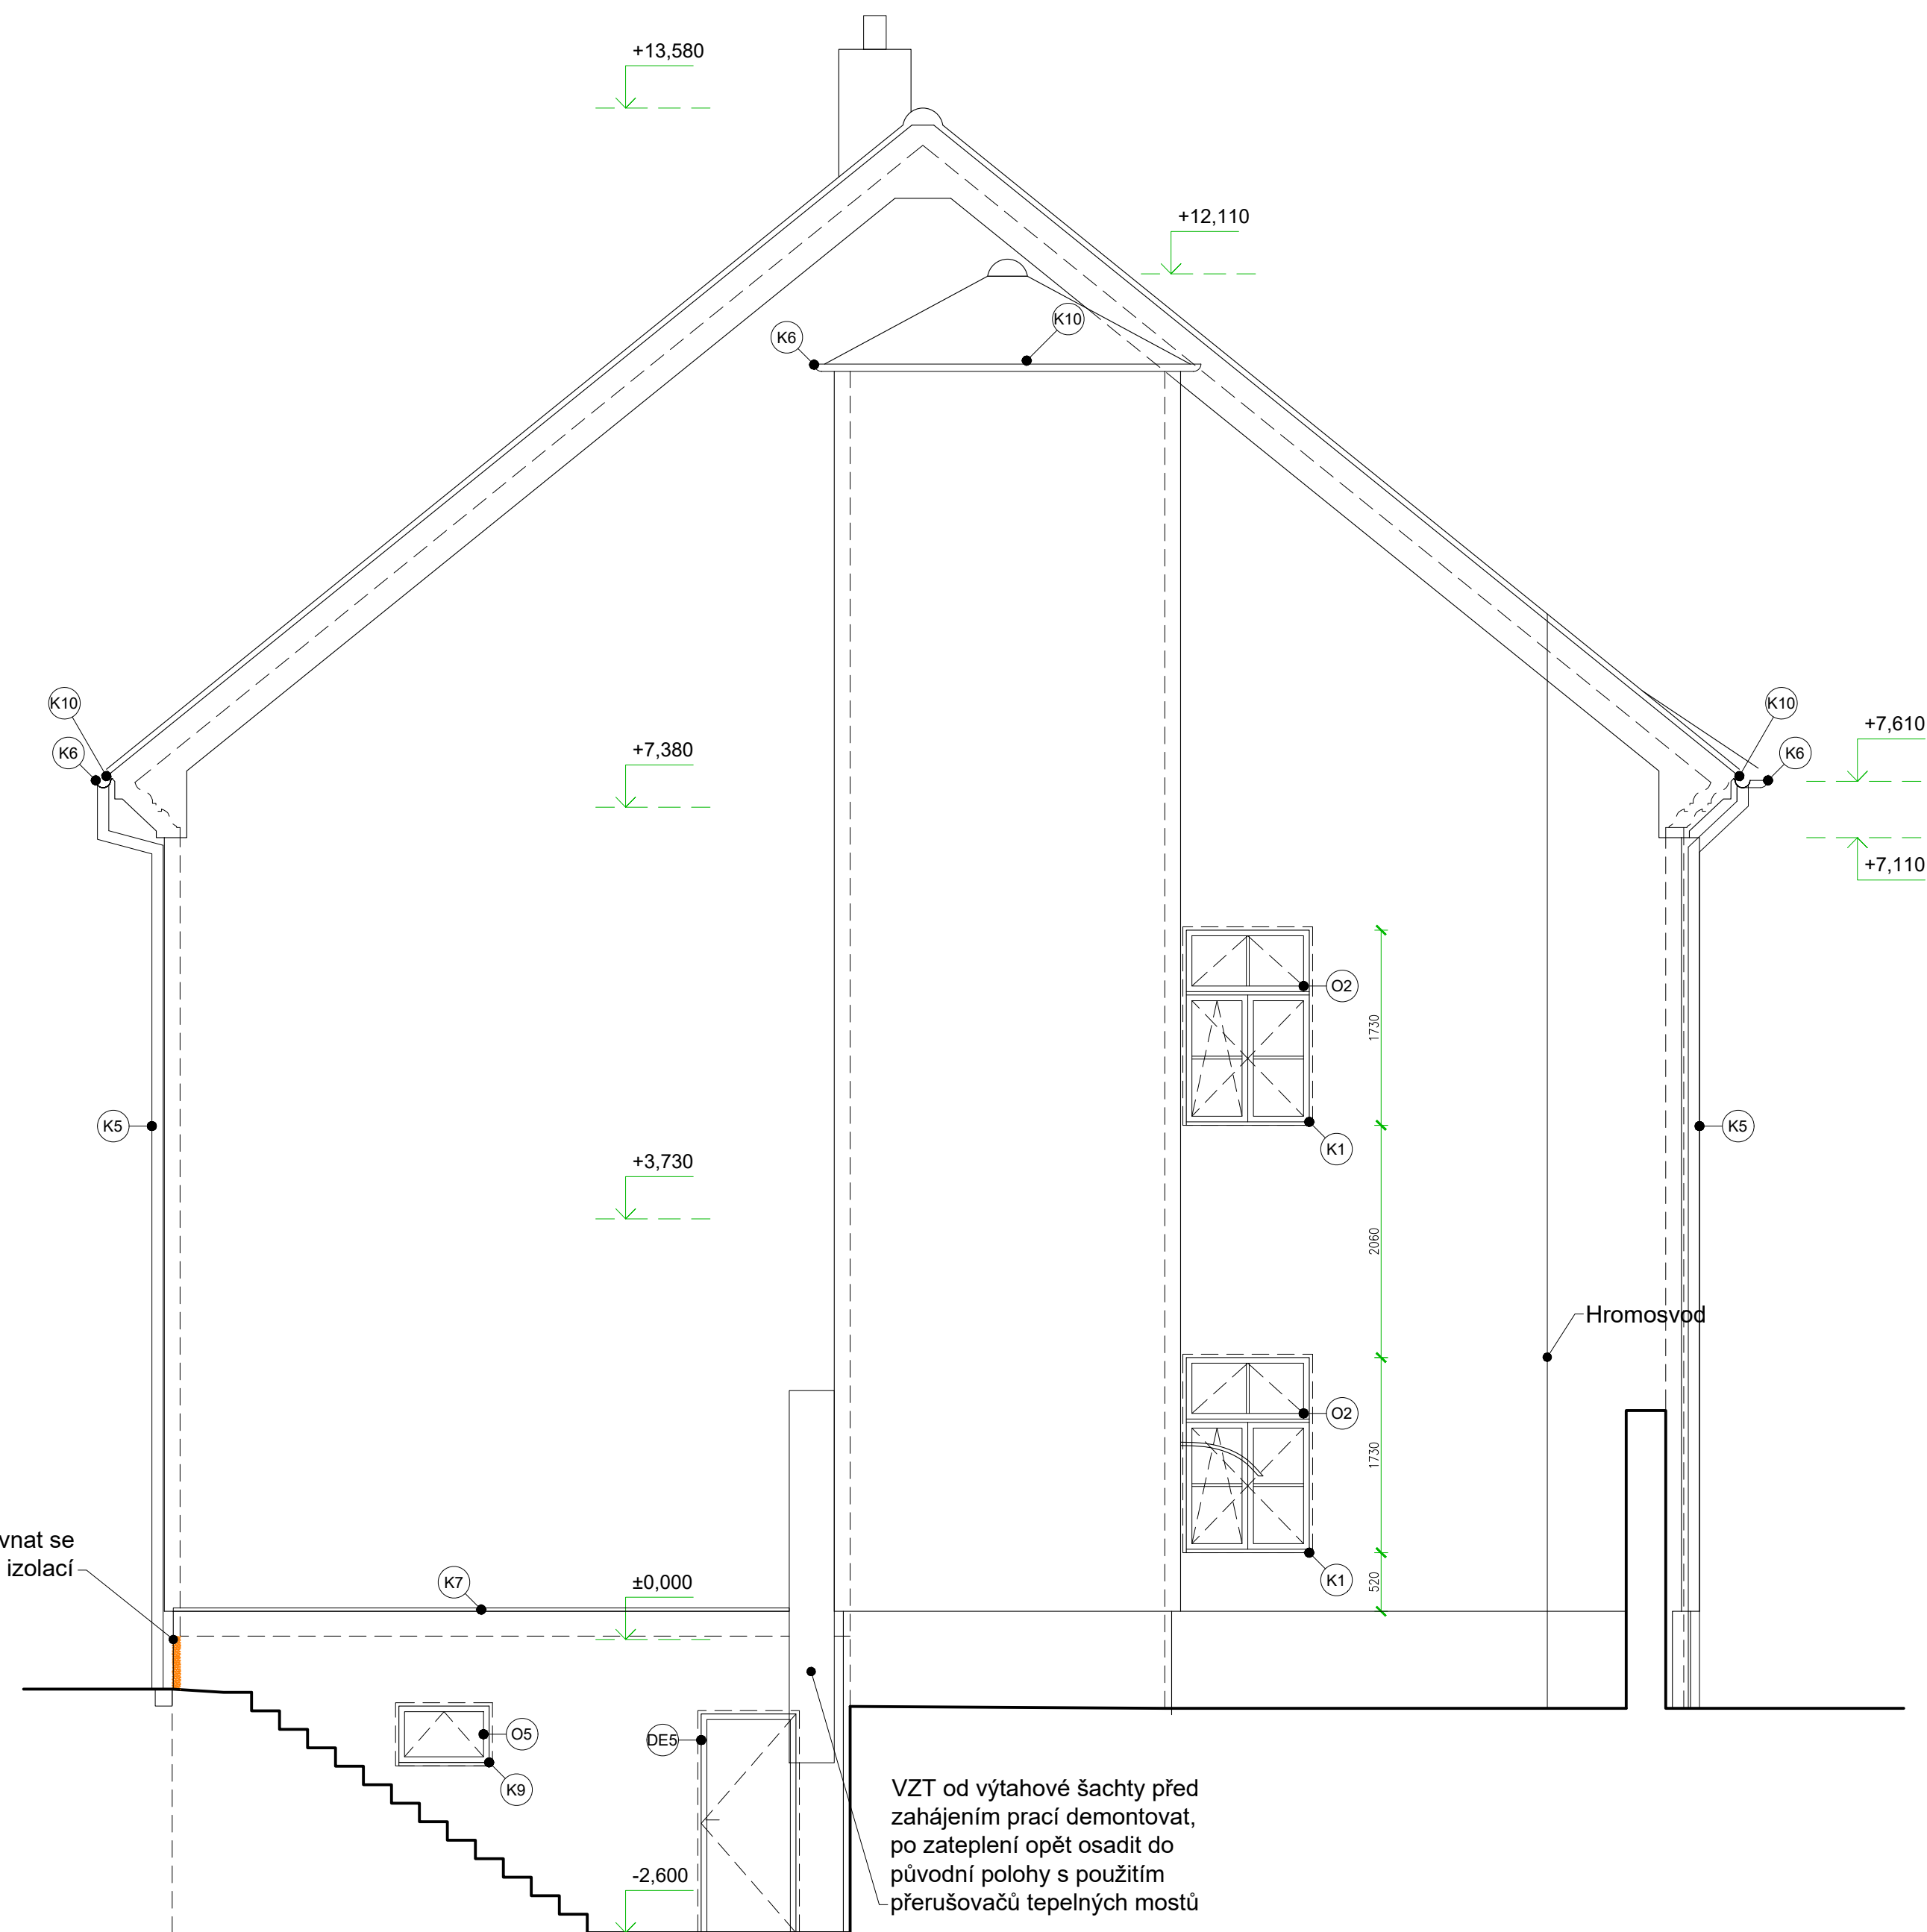

POHLED ZÁPADNÍ- návrh  
m 1:50

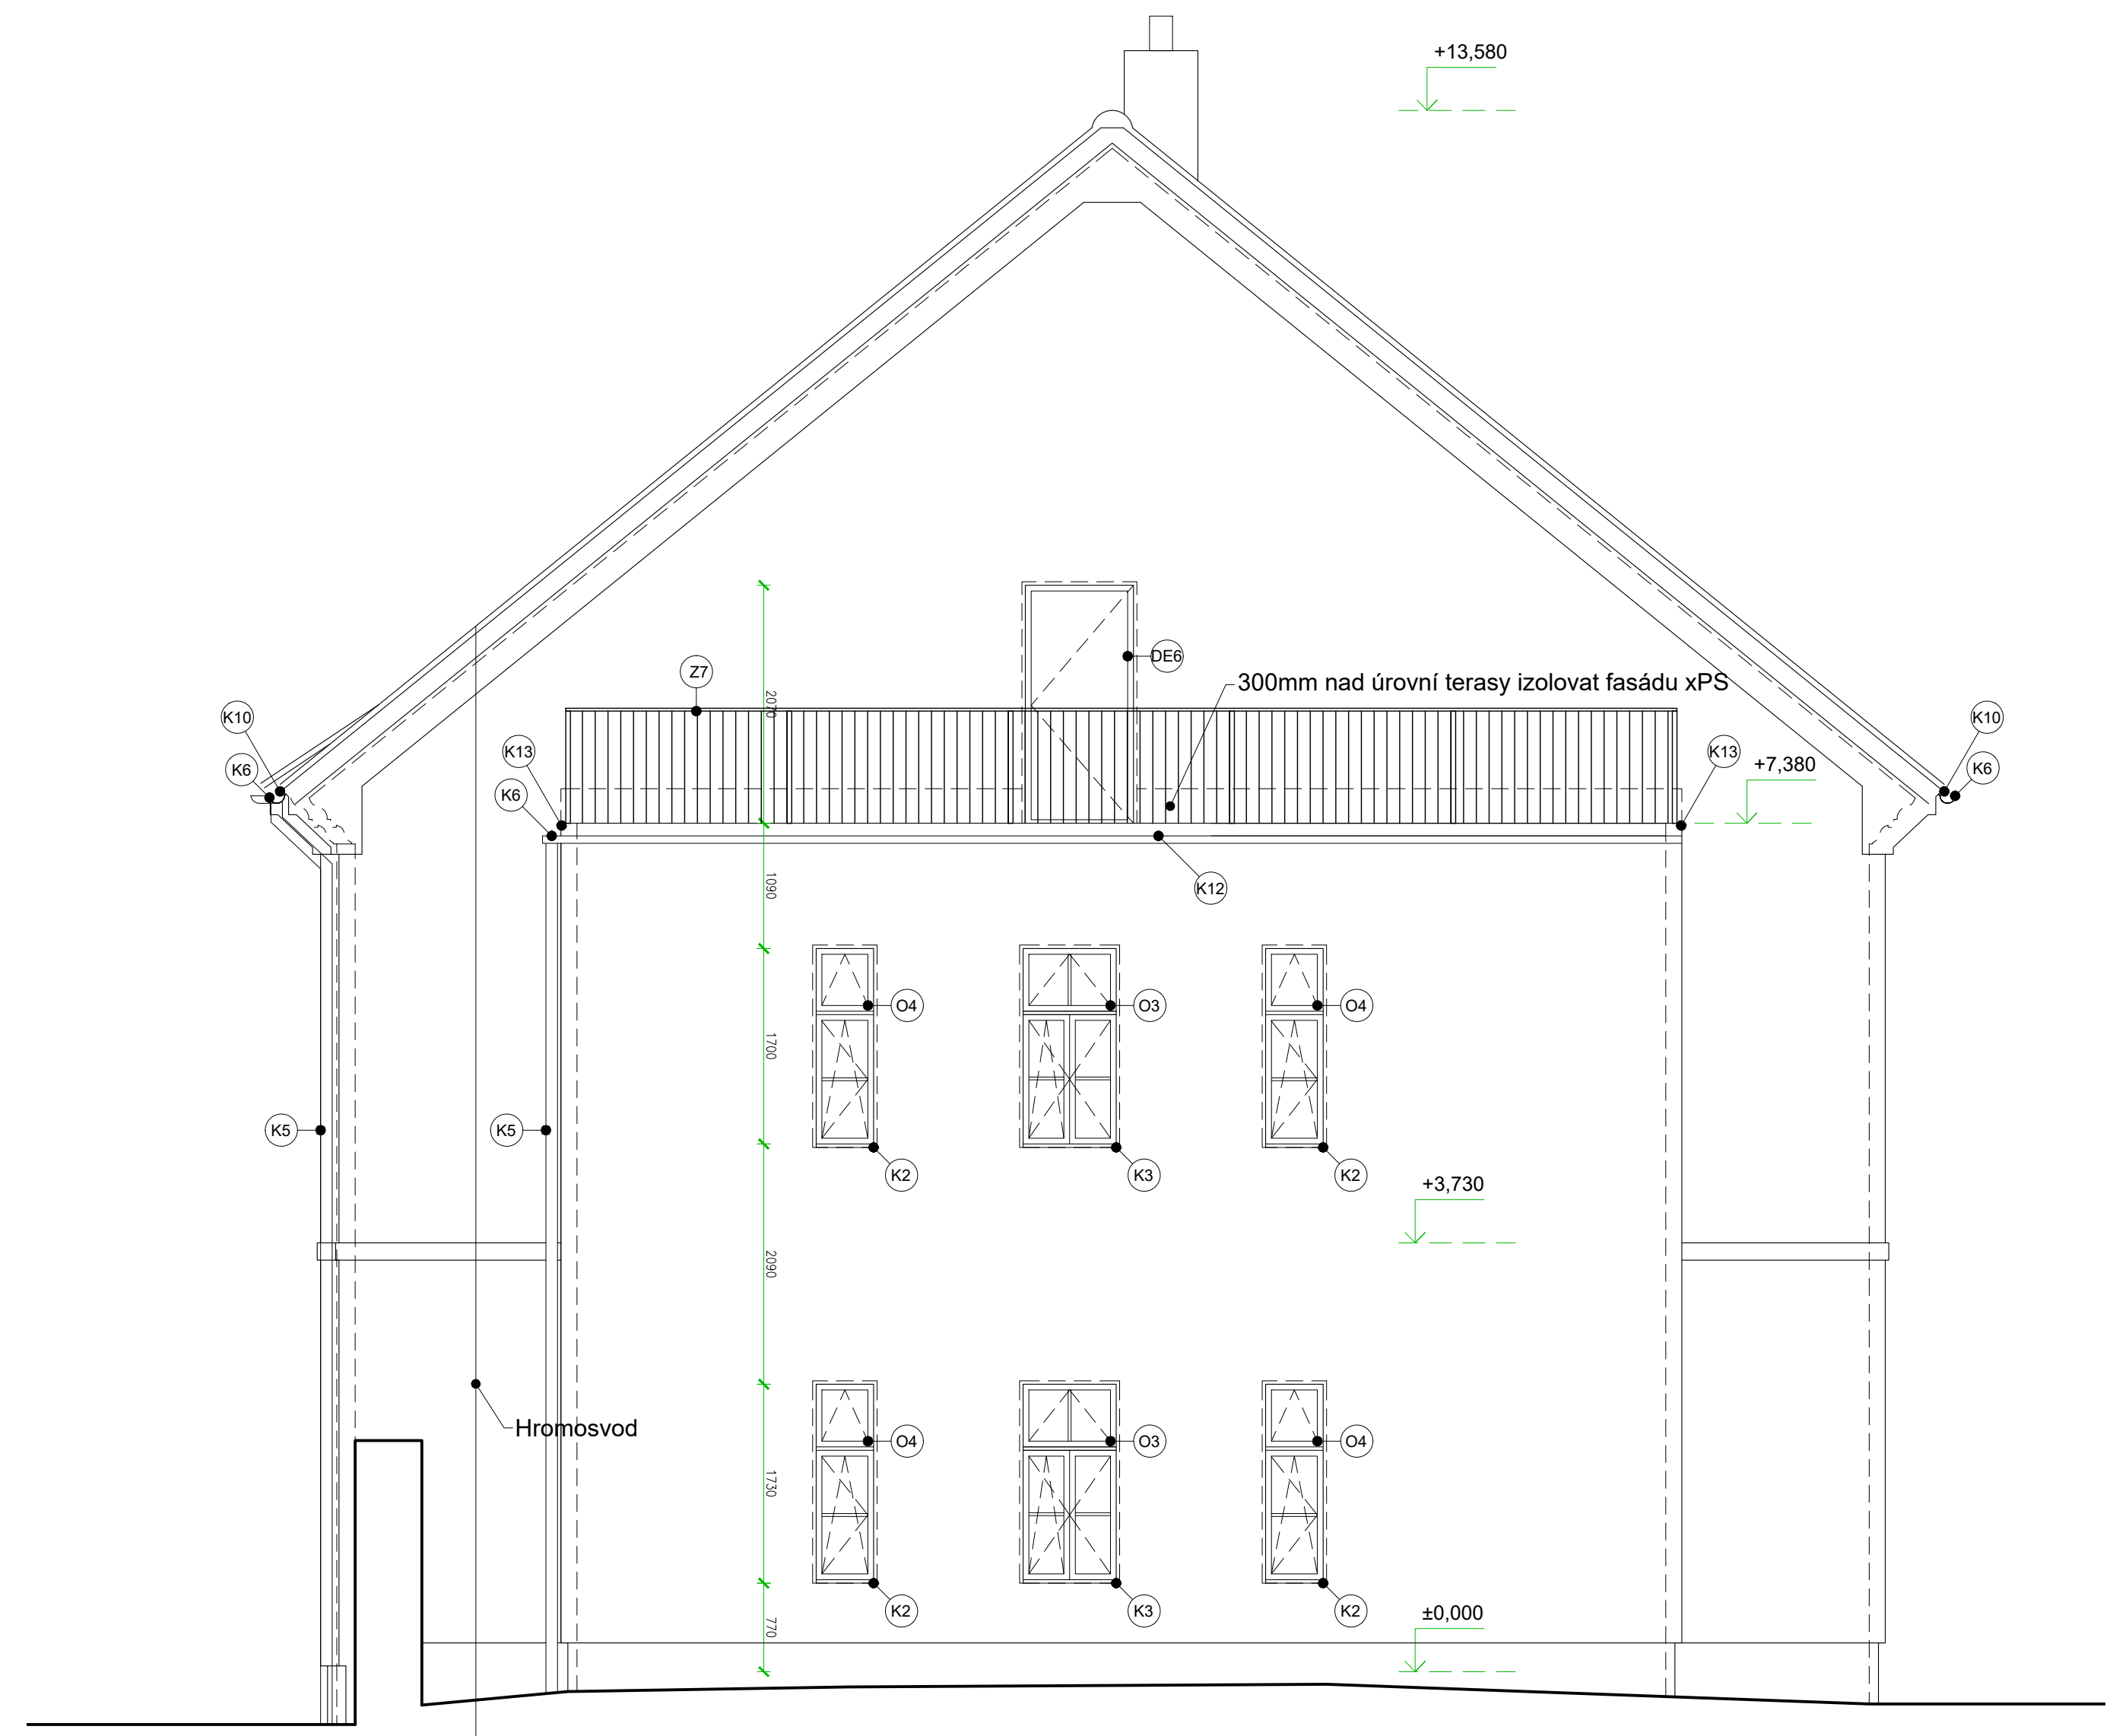

ZODPOV. PROJEKTANT Ing. arch. VOJTECH JIRSA	VYPRACOVATEL Ing. arch. VOJTECH JIRSA	KRESLIL Ing. arch. ANNA VRŠKOVÁ	JIRSA - ARCHITEKTI, s.r.o. ÚZKA 19/5 162 00 PRAHA 6 - Liboc Kancelář: Zelený pruh 1091/111 140 00 PRAHA 4 - Křc TEL.: 222 362 865 info@jirsa-architekti.cz	
INVESTOR Arcidiecézní charita Praha, Londýnská 44, Praha 2				
MÍSTO STAVBY parc. č. 27, k.ú. Třeboradice (731528), Praha				
ARCE			FORMÁT 841x240 mm	VYHOTOVENÍ
ZATEPLENÍ DOMU FATIMA PRAHA-TŘEBORADICE			DATUM 05/2021	
OBSAH VÝKRESU			STUPĚN PD PROJEKT MĚŘÍTKO 1:50	ČÍSLO VÝKRESU D.1.1.17
POHLED VÝCHODNÍ, ZÁPADNÍ - návrh				