


INT.01 Pūdorys 1.NP
1:100

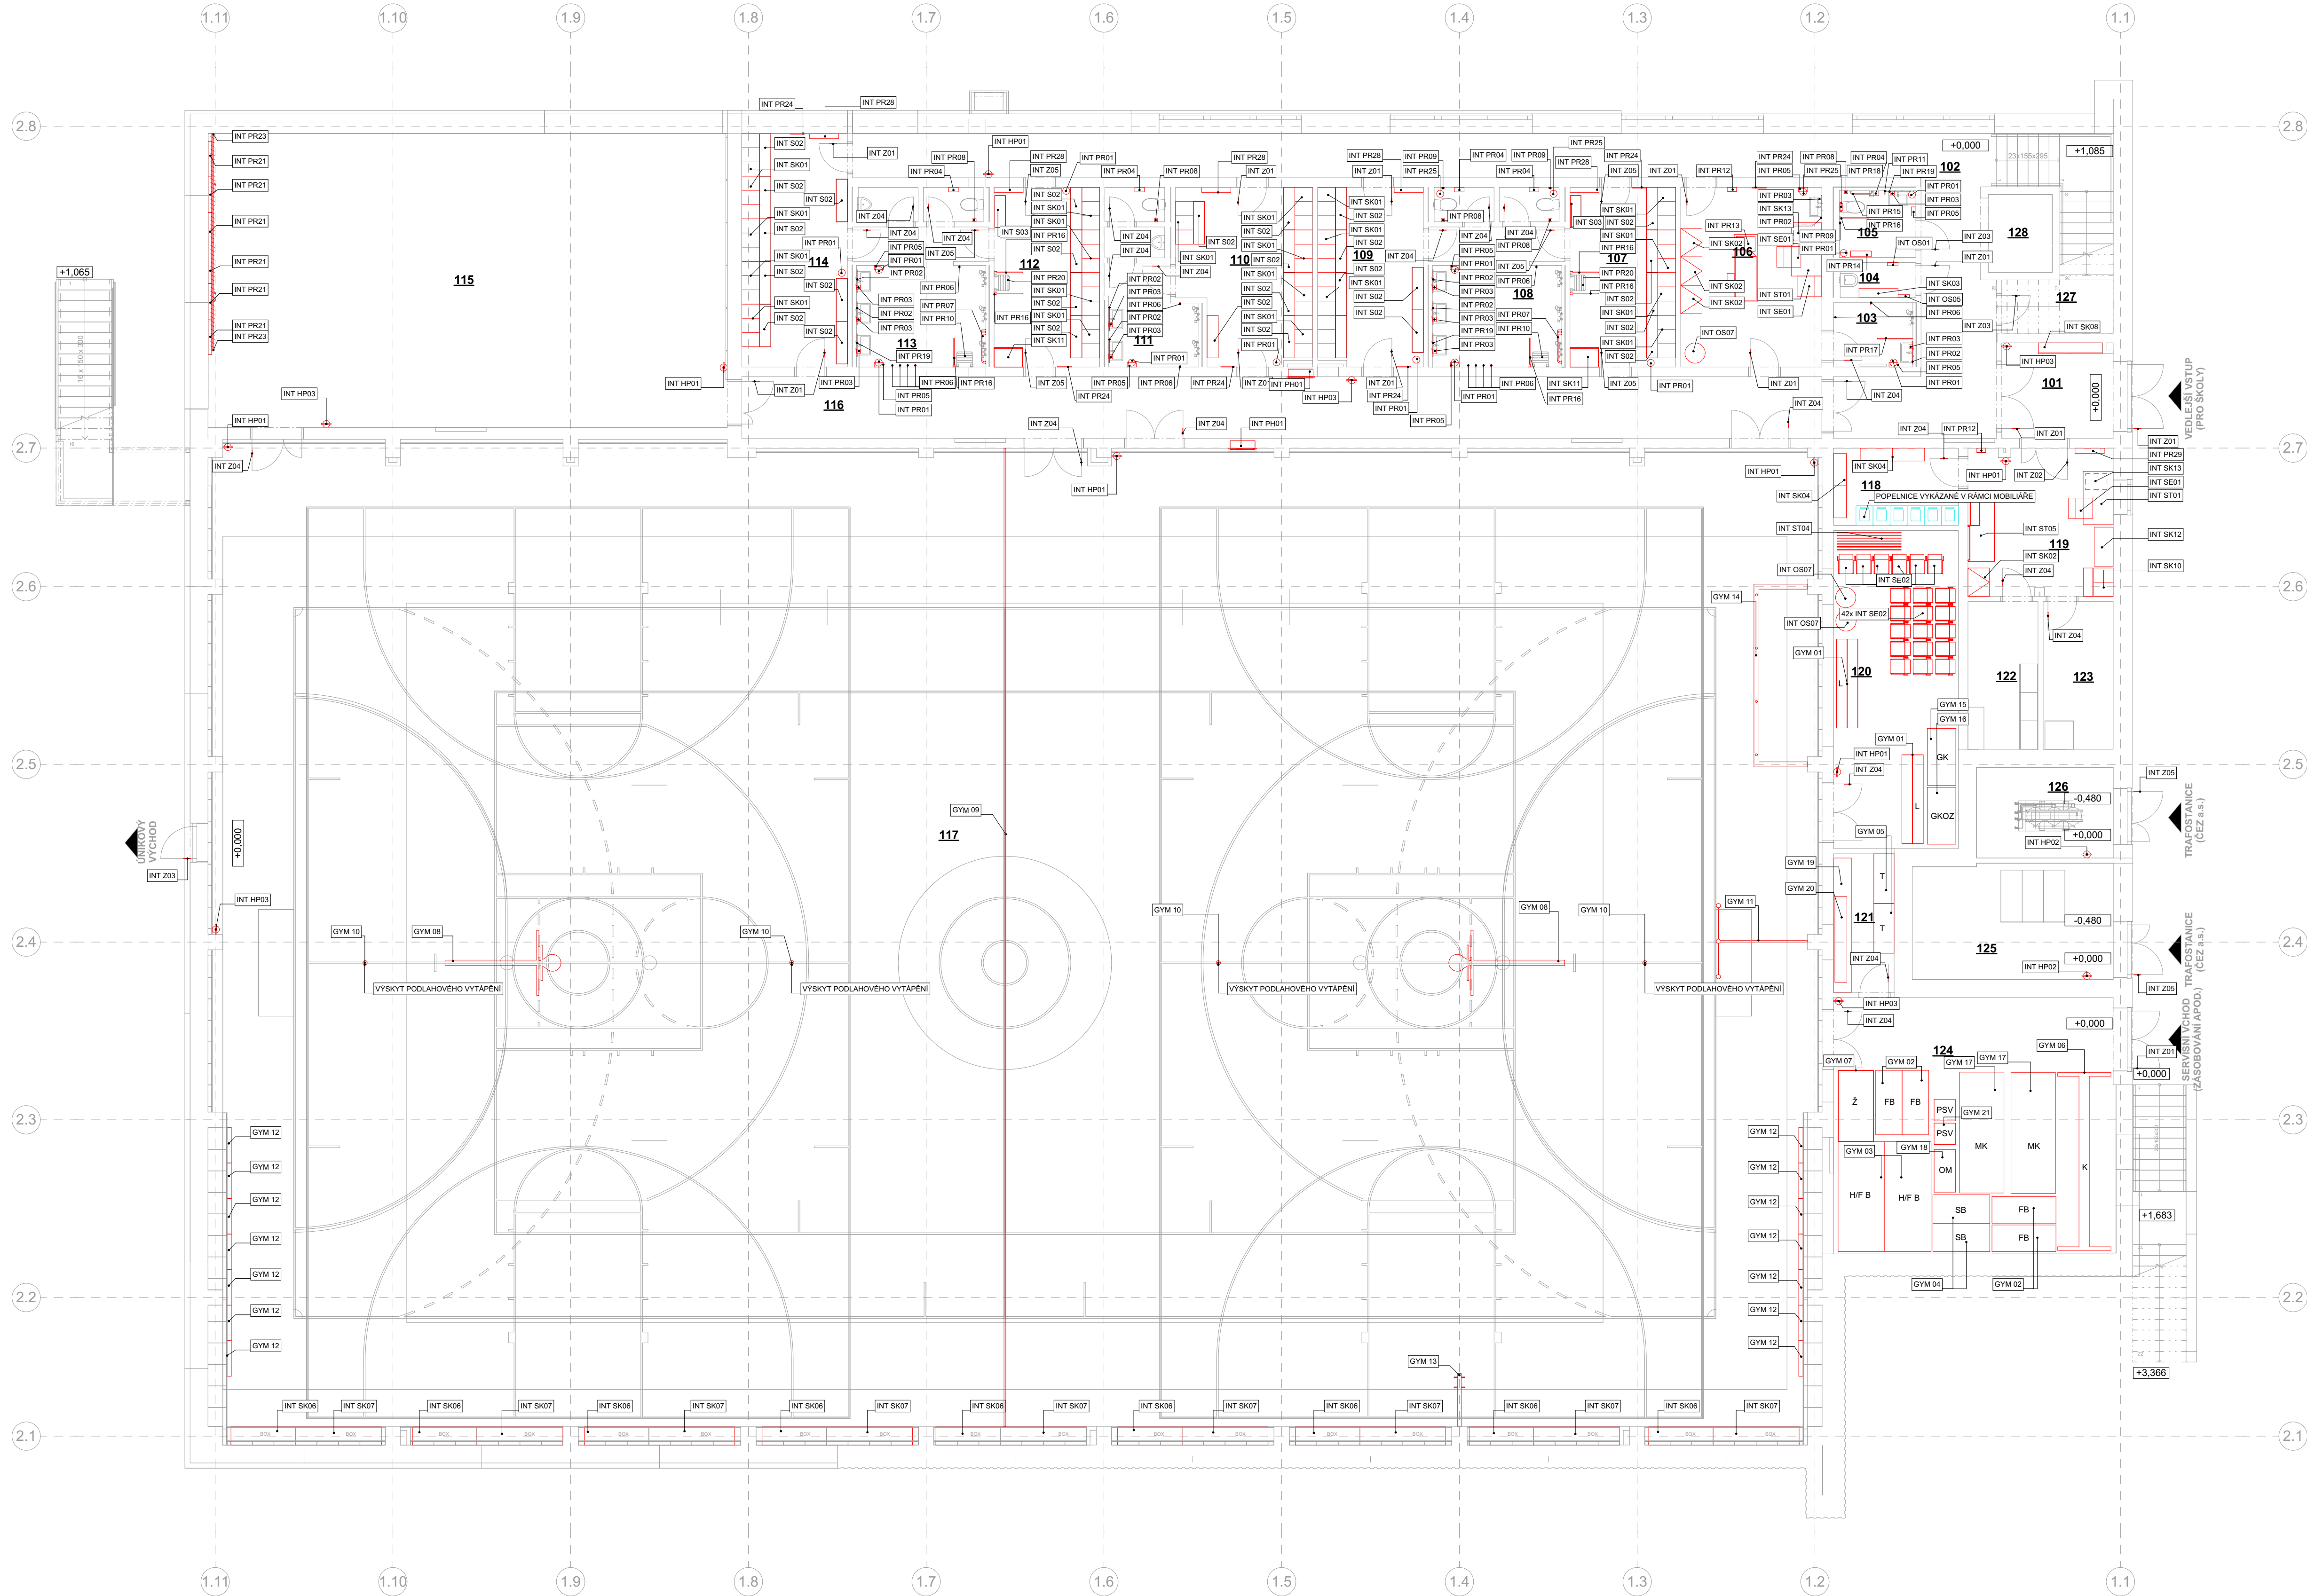

VÝPIS INTERIÉROVÝCH PRVKŮ 1.NP A 2.NP		
Označení	Název	Počet
GYM 01	ŠVÉDSKÁ LAVIČKA	8
GYM 02	FLORBALOVÁ BRANKA	4
GYM 03	FUTSÁLOVÁ BRANKA	2
GYM 04	ŠVÉDSKÁ BEDNA	2
GYM 05	TRAMPOLINA	2
GYM 06	KLADINA	1
GYM 07	GYMNASTICKÁ ŽHNĚNA	10
GYM 08	BASKETBALOVÁ KONSTRUKCE	2
GYM 09	ROZDĚLOVACÍ PLACHTA	1
GYM 10	PRÍSLUŠENSTVÍ NA VOLEJBAL	2
GYM 11	GYMNASTICKÁ HRAZDA	1
GYM 12	TĚLOCVIČNE RIBSTOLE	14
GYM 13	GYMNASTICKE KRUHY	1
GYM 14	ŠPLHACÍ KONSTRUKCE	1
GYM 15	GYMNASTICKÝ KŮN	1
GYM 16	GYMNASTICKÁ KOZA	1
GYM 17	MOBILNÍ BASKETBALOVÝ KOŠ	2
GYM 18	ODRAZOVÝ MŮSTEK	1
GYM 19	POLÍČKY PRO MÍČE	1
GYM 20	DROBNÉ SPORTOVNÍ VYBAVENÍ	1
GYM 21	PRÍSLUŠENSTVÍ SKOK DO VÝŠKY	2
INT GA01	GASTRO POMOCNÝ MATERIÁL	2
INT HP01	HASIČÍ PŘÍSTROJ - PĚNOVÝ	9
INT HP02	HASIČÍ PŘÍSTROJ - CO	6
INT HP03	HASIČÍ PŘÍSTROJ - PĚNOVÝ	7
INT OS01	SMETÁČEK S LOPATKOU	2
INT OS02	ÚKLIDOVÝ VOZÍK	2
INT OS03	KBELIK	1
INT OS04	STĚRKA NA OKNA	1
INT OS05	SMETÁK	2
INT OS06	KŘÍDOVÁ FÓLIE	1
INT OS07	VĚŠÁK	5
INT PH01	NÁSTĚNNÝ POŽÁRNÍ HYDRANT	4
INT PR01	ODPADKOVÝ KOŠ	18
INT PR02	ZRCADLO S FAZETOU	13
INT PR03	ZÁSOBNÍK NA MYDLO	17
INT PR04	ZÁSOBNÍK NA TOALETNÍ PAPIR	12
INT PR05	ZÁSOBNÍK NA RUČNÍKY	12
INT PR06	HÁČEK NA ODEV	14
INT PR07	PEVNÉ MADLO DO TVARU L	2
INT PR08	ZÁVĚSNÁ WC ŠETKA	12
INT PR09	ZÁSOBNÍK HYGIENICKÝCH SÁČKŮ	8
INT PR10	SKLOPNÉ SPRCHOVÉ SEDÁTKO	2
INT PR11	PEVNÉ MADLO (500)	2
INT PR12	NÁSTĚNNÁ LEKÁRNÍČKA	2
INT PR13	MASAŽNÍ LEHÁTKO	1
INT PR14	PŘEBALOVACÍ PULT	3
INT PR15	PEVNÉ MADLO (600)	2
INT PR16	SKLOPNÉ TOALETNÍ MADLO	8
INT PR17	SPRCHOVÝ ZÁVĚS	1
INT PR18	ZÁDOVÉ OPEŘÁTKO	2
INT PR19	SKLOPNÉ ZRCADLO	2
INT PR19	ZRCADLO S FAZETOU	2
INT PR20	SKLOPNÉ SEDÁTKO	2
INT PR21	VELKOFORMÁTOVÉ ZRCADLO	6
INT PR22	TREZOR	2
INT PR23	VNITŘNÍ ŽALUZIE	2
INT PR24	ZRCADLO S FAZETOU VYSOKÉ	6
INT PR25	ODPADKOVÝ KOŠ NÁSLAPNÝ	7
INT PR26	IMITACE KONCOVÉHO PRVKU VZT	4
INT PR27	OBRAZ ZALITÝ PRYSKYŘIČÍ	1
INT PR28	KLÍČOVÝ KABINET	5
INT PR29	KLÍČOVÝ KABINET	1
INT S02	ŠATNÍ LAVIČKA	28
INT S03	ŠATNÍ LAVIČKA	2
INT SE01	KANCELÁŘSKÁ ŽIDLE	6
INT SE02	STOHOVATELNÉ ŽIDLE	48
INT SE03	JÍDELNÍ ŽIDLE	26
INT SK01	ŠATNÍ SKŘÍŇKA	22
INT SK02	KANCELÁŘSKÁ SKŘÍŇ	11
INT SK03	NÁSTĚNNÁ POLICE	1
INT SK04	POLICOVÝ REGÁL	3
INT SK05	POLICOVÝ REGÁL	4
INT SK06	ODKLÁDACÍ BOX	9
INT SK07	ODKLÁDACÍ BOX	9
INT SK08	POLICOVÁ SKŘÍŇ NA POHÁRY	1
INT SK10	KOVOVÁ SKŘÍŇ	1
INT SK11	BEZBARIÉROVÁ SKŘÍŇ	2
INT SK12	DÍLENSKÁ SKŘÍŇ S BOXY	1
INT SK13	UZAMKNUTÉ ZÁSUVKY POD STŮL	5
INT SK14	ULOŽNÁ SKŘÍŇ	6
INT ST01	KANCELÁŘSKÝ STŮL	2
INT ST02	KANCELÁŘSKÝ STŮL	1
INT ST03	JÍDELNÍ STŮL - OBČERSTVENÍ	7
INT ST04	SKLÁDACÍ STŮL	7
INT ST05	DÍLENSKÝ STŮL	1
INT ST06	KANCELÁŘSKÝ STŮL	1
INT ST07	KANCELÁŘSKÝ STŮL	8
INT Z01	ČÍSLO MÍSTNOSTI + NÁPIS	18
INT Z02	ČÍSLO MÍSTNOSTI + NÁPIS + JMÉNO	2
INT Z03	ČÍSLO MÍSTNOSTI + PIKTOGRAM	7
INT Z04	ČÍSLO MÍSTNOSTI	31
INT Z05	ČÍSLO MÍSTNOSTI + PIKTOGRAM + POPIS	9

Číslo zóny	Jméno zóny	Plocha (m²)
101	ZÁDVEŘÍ	9,01
102	ŠPINAVÁ CHODBA	67,41
103	UMÝVÁRNA	4,36
104	UKLIDOVÁ MÍSTNOST	2,07
105	BEZBARIÉROVÉ WC	4,06
106	KABINET/MASÉRNA/PRVNÍ POMOC	20,07
107	ŠATNA 15 -25 MÍST	15,01
108	UMÝVÁRNA	17,74
109	ŠATNA 15 -25 MÍST	14,86
110	ŠATNA 15 -20 MÍST	19,20
111	UMÝVÁRNA	9,98
112	ŠATNA 15 -25 MÍST	15,01
113	UMÝVÁRNA	18,37
114	ŠATNA 15 -25 MÍST	19,51
115	VÍCEÚČELOVÝ SÁL	120,84
116	ČISTÁ CHODBA	53,01
117	VELKÁ TĚLOCVIČNA	1 270,45
118	SKLAD	7,62
119	DÍLNA SPRÁVCE HALY	19,91
120	SKLAD NÁBYTKU	31,41
121	BOX 1	6,64
122	ROZVODNA NN	8,19
123	ROZVODNA SLP	8,19
124	NÁRAČOVNA	56,64
125	ROZVODNA VN	18,75
126	TRAFOSTANICE	11,21
127	HLAVNÍ UZÁVĚR VODY	4,70
128	VÝTAH	3,94
		1 858,16 m²

